


VARDANDI ENINGAR Í HÚSI:
Einingar skulu varðar sbr. ákvæði í byggingarreglugerð og skal stíflvörð um það hlúga fyrir hvern einingastofu trúa aður en þær komu á byggingarstað. Húsi með einingum eru vottunar fá ekki fjórhaldsvottorð.

STEINHELLA

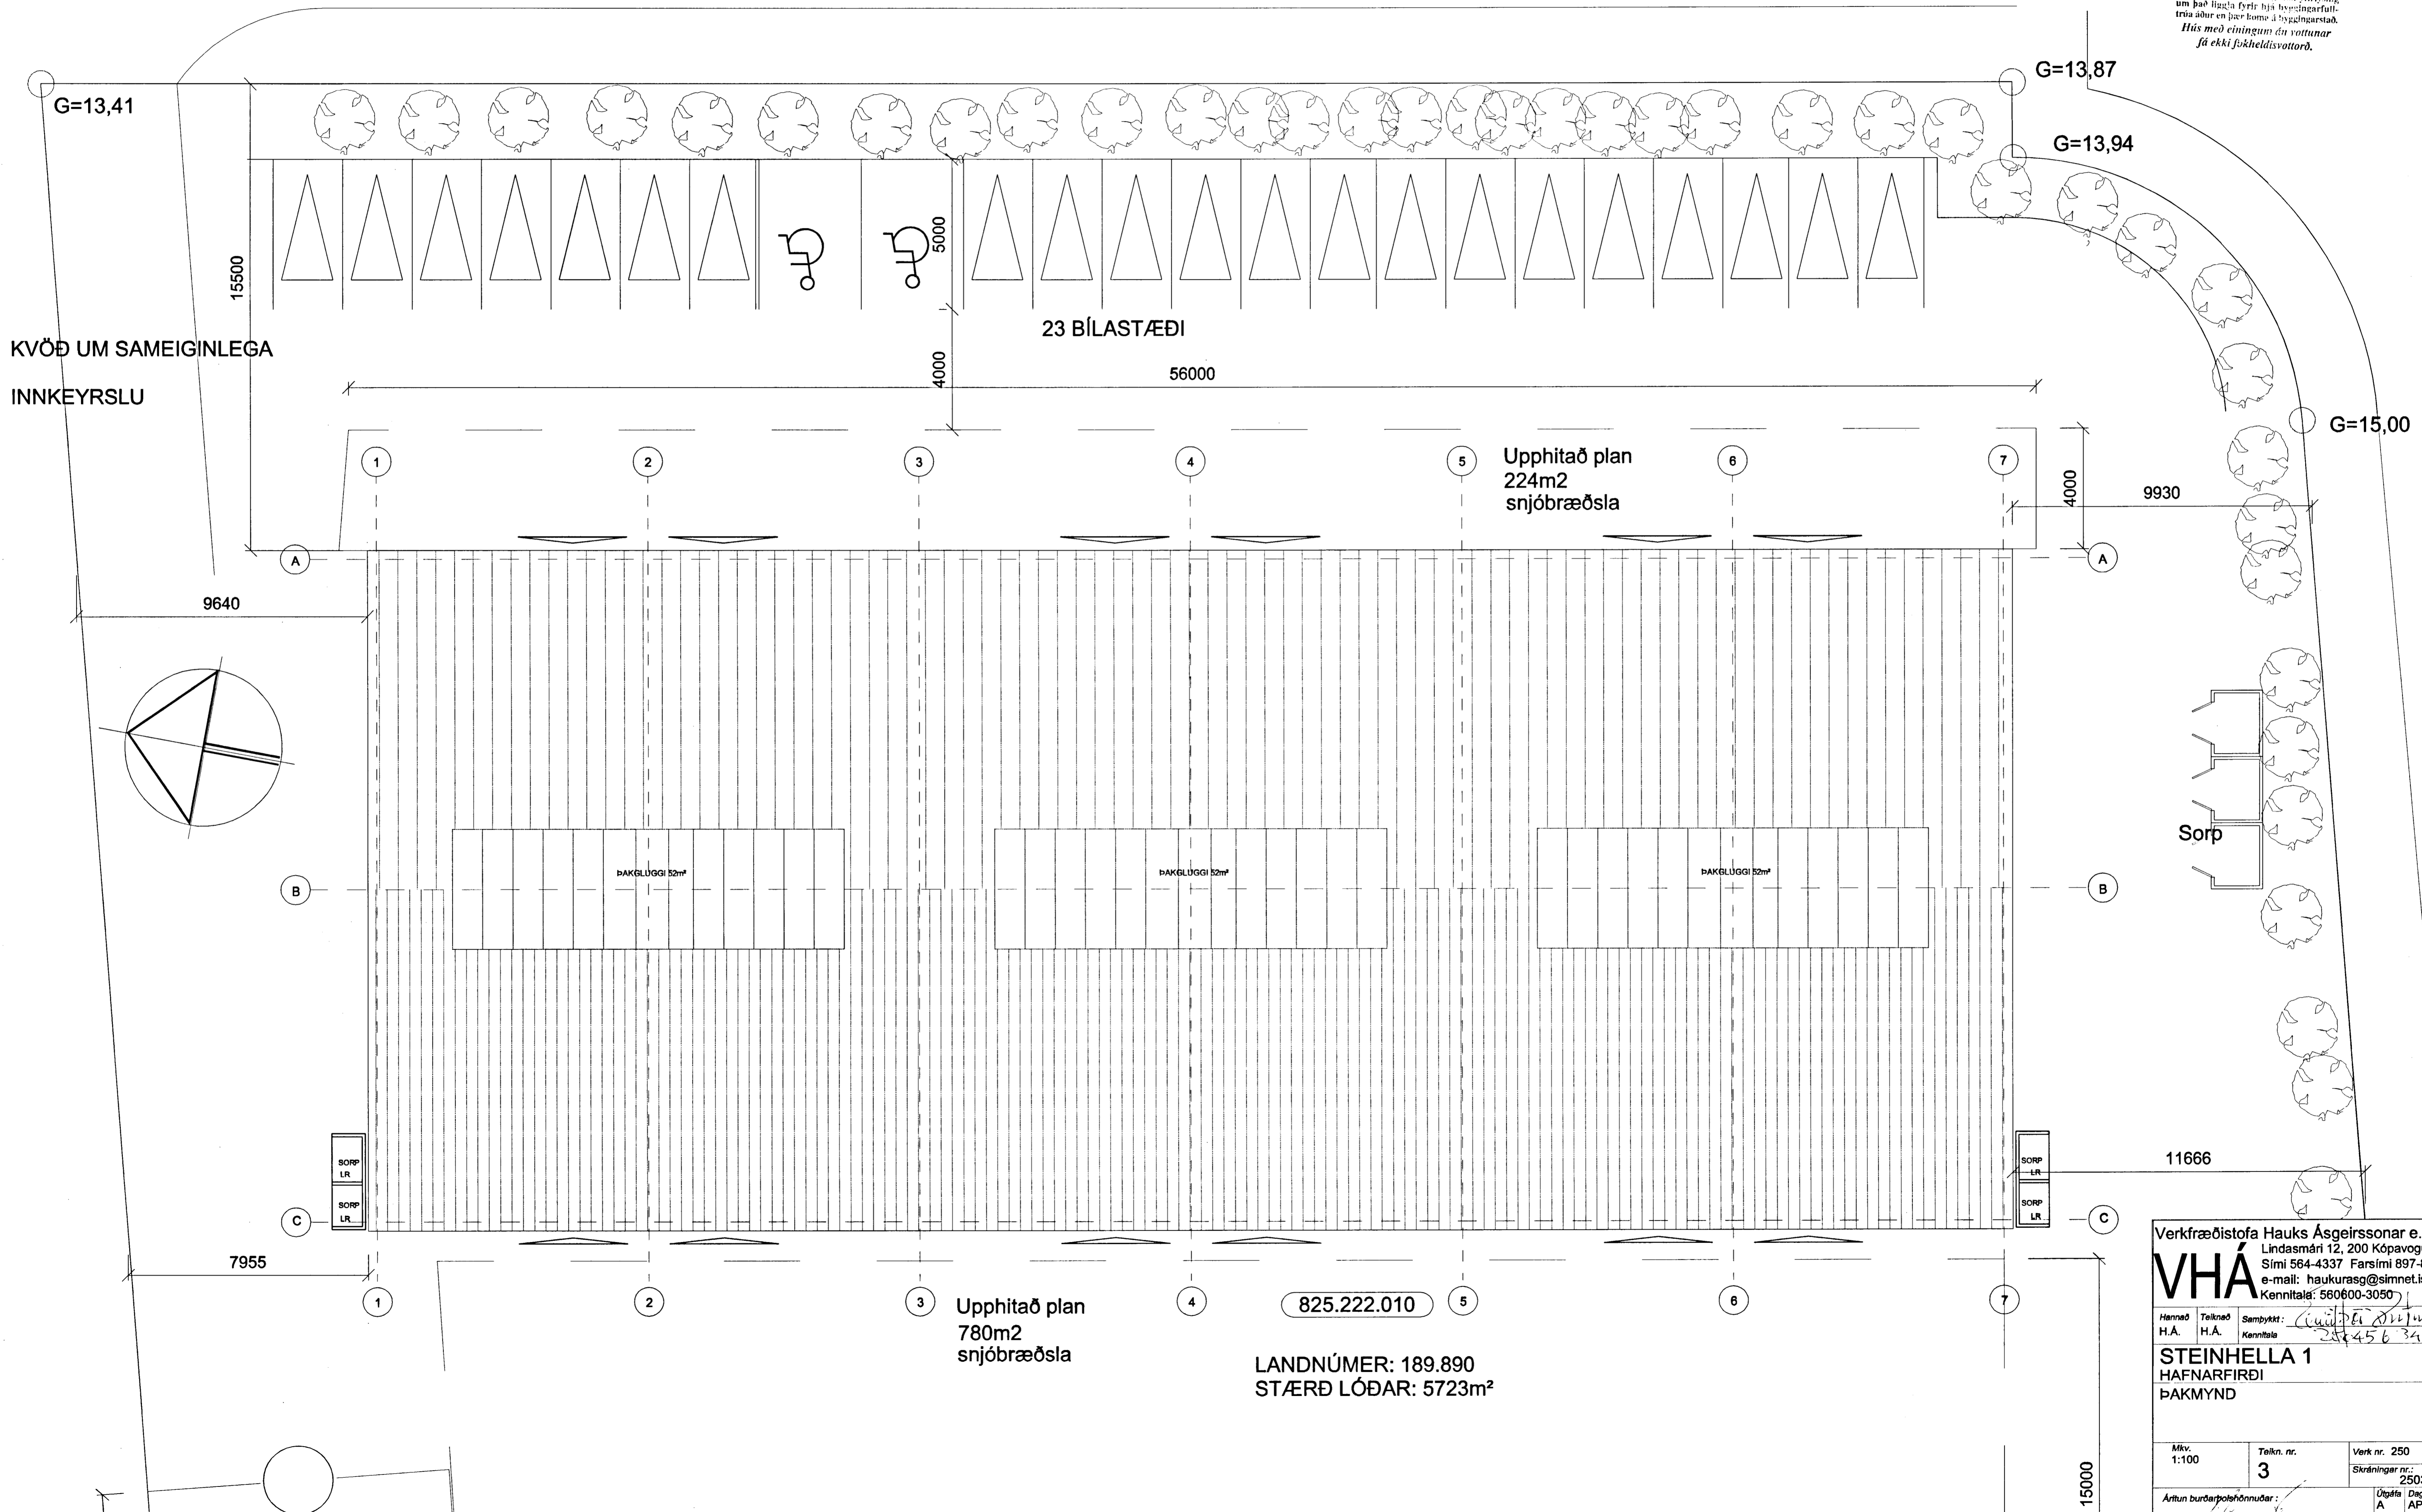

Verkfræðistofa Hauks Ásgeirssonar e.h.f.
Lindasmáni 12, 200 Kópavogur
Sími 564-4337 Farsími 897-8132
e-mail: haukursg@simnet.is
Kennitala: 560600-3050

VHÁ

Hannað H.A. Teiknað H.A. Samþykkt: *[Signature]* Kennitala: 2344563490

STEINHELLA 1
HAFNARFIRÐI
ÞAKMYND

Mkv. 1:100	Teikn. nr. 3	Verk nr. 250
Skráningar nr.: 2503		Útgáfa Dags. AP.04
Artun burðarþolshönnunar:		

LANDNÚMÉR: 189.890
STÆRÐ LÓÐAR: 5723m²

Upphitað plan
780m²
snjóbræðsla

Upphitað plan
224m²
snjóbræðsla

23 BÍLASTÆÐI

KVÖÐ UM SAMEIGINLEGA
INNKEYRSLU