


Byggingarfulltrúi
samþykktir erindiö.
03 NOV. 2004
Herra skjal er gætt samþykkt. Þessi er skjal ekki verk.
Fyrir en eftir þessum skjal er tekið tillit til breytinga.
Innvið er skilgreint hvernig þessi skjal er notað.
Byggingarfulltrúi / Hafið gætt.
P.h. Kristján Þorláksson

STEINHELLA

BREYTINGAR			
NR.	DAGS	NAFN	BREYTING
B	15.07.04	H.A.	BREYTING Á KÓTA OG MILLILOFTI
C	15.10.04	H.A.	BREYTTI LENGÐ OG GLUGGUM. FÆRSLA Á INNÞAKI FJÖLGUN EIGNARHLUTA

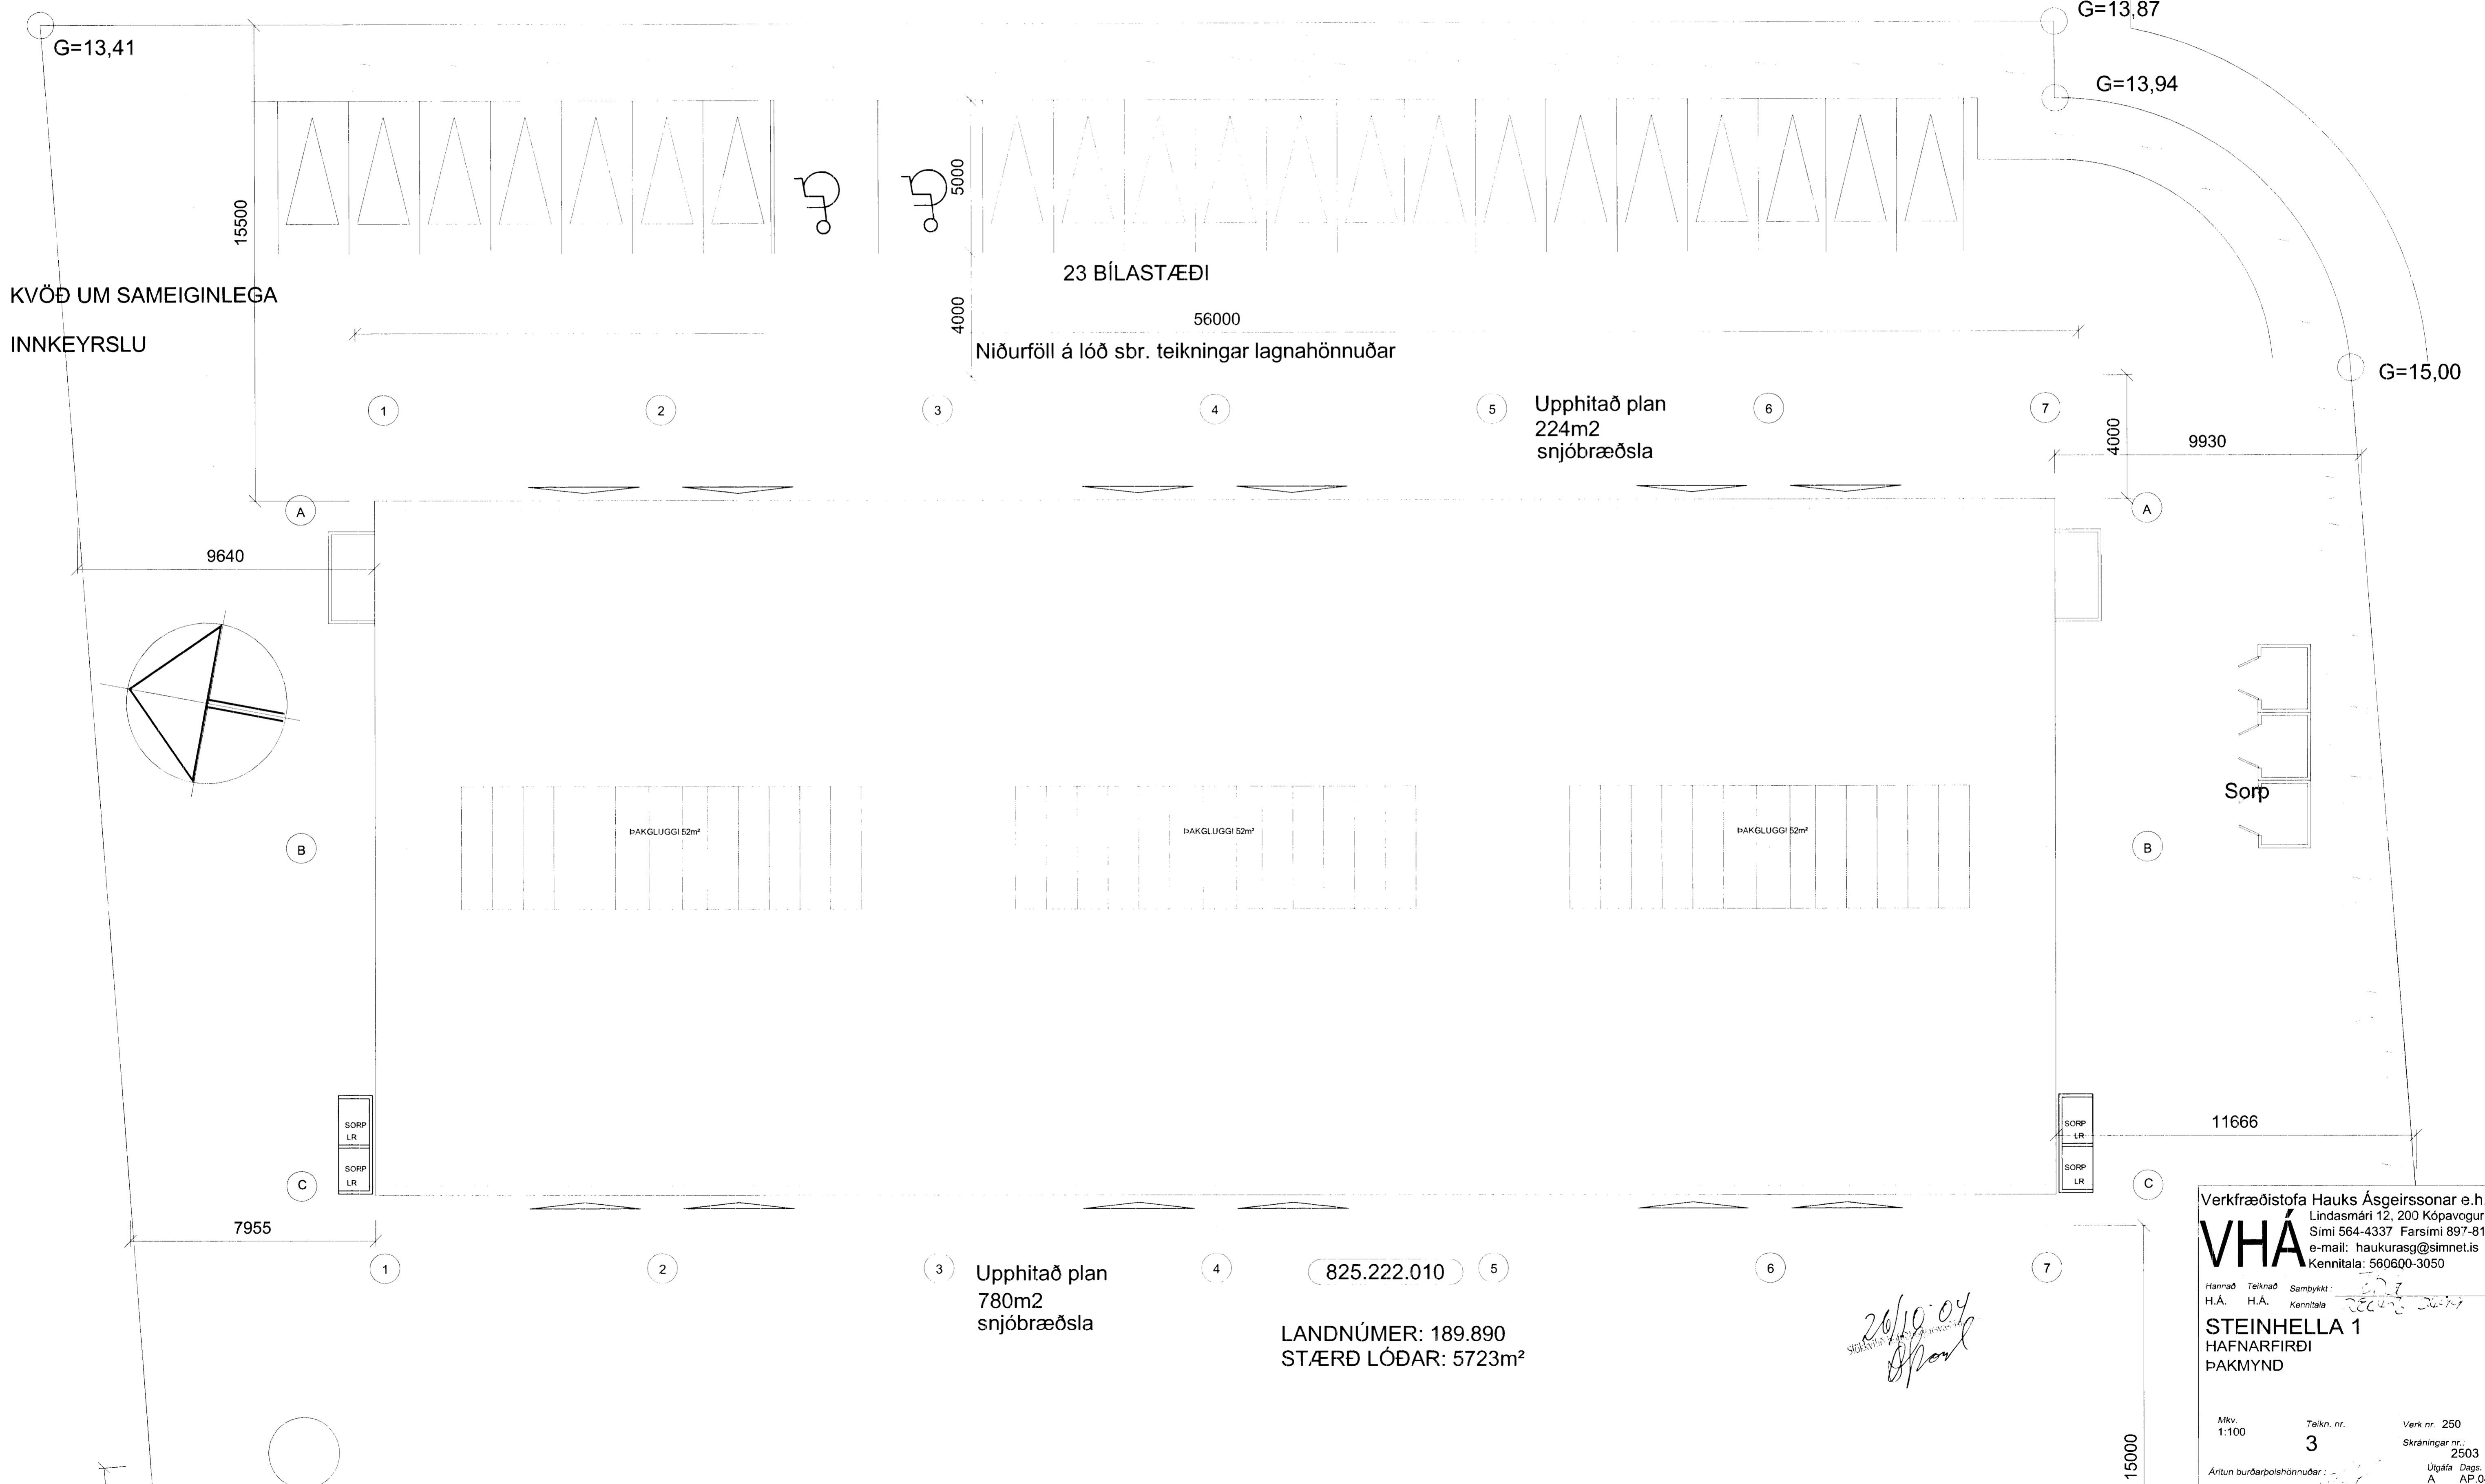

KVÖÐ UM SAMEIGINLEGA
INNKEYRSLU

23 BÍLASTÆÐI

Niðurföll á lóð sbr. teikningar lagnahönnuðar

Upphitað plan
224m²
snjóbræðsla

ÞAKGLUGGI 52m²

ÞAKGLUGGI 52m²

ÞAKGLUGGI 52m²

Sorp

Upphitað plan
780m²
snjóbræðsla

825.222.010

LANDNÚMÉR: 189.890
STÆRÐ LÓÐAR: 5723m²

26/10/04
Skráning
AP

Verkfræðistofa Hauks Ásgeirssonar e.h.f.
Lindasmári 12, 200 Kópavogur
Sími 564-4337 Farsími 897-8132
e-mail: haukurag@simnet.is
Kennitala: 560600-3050
VHA
Hannað Teiknað Samþykkt:
H.A. H.A. Kennitala: 26243 2004
STEINHELLA 1
HAFNARFIRÐI
ÞAKMYND

Mkv. 1:100
Tákn. nr. 3
Verk nr. 250
Skráningar nr. 2503
Útgáfa Dags. A AP.04
Aritun burðarþolshönnuðar: