



19/5 04
 Fullnaðarritun
 ASKILID.
 SIAÞOKUN

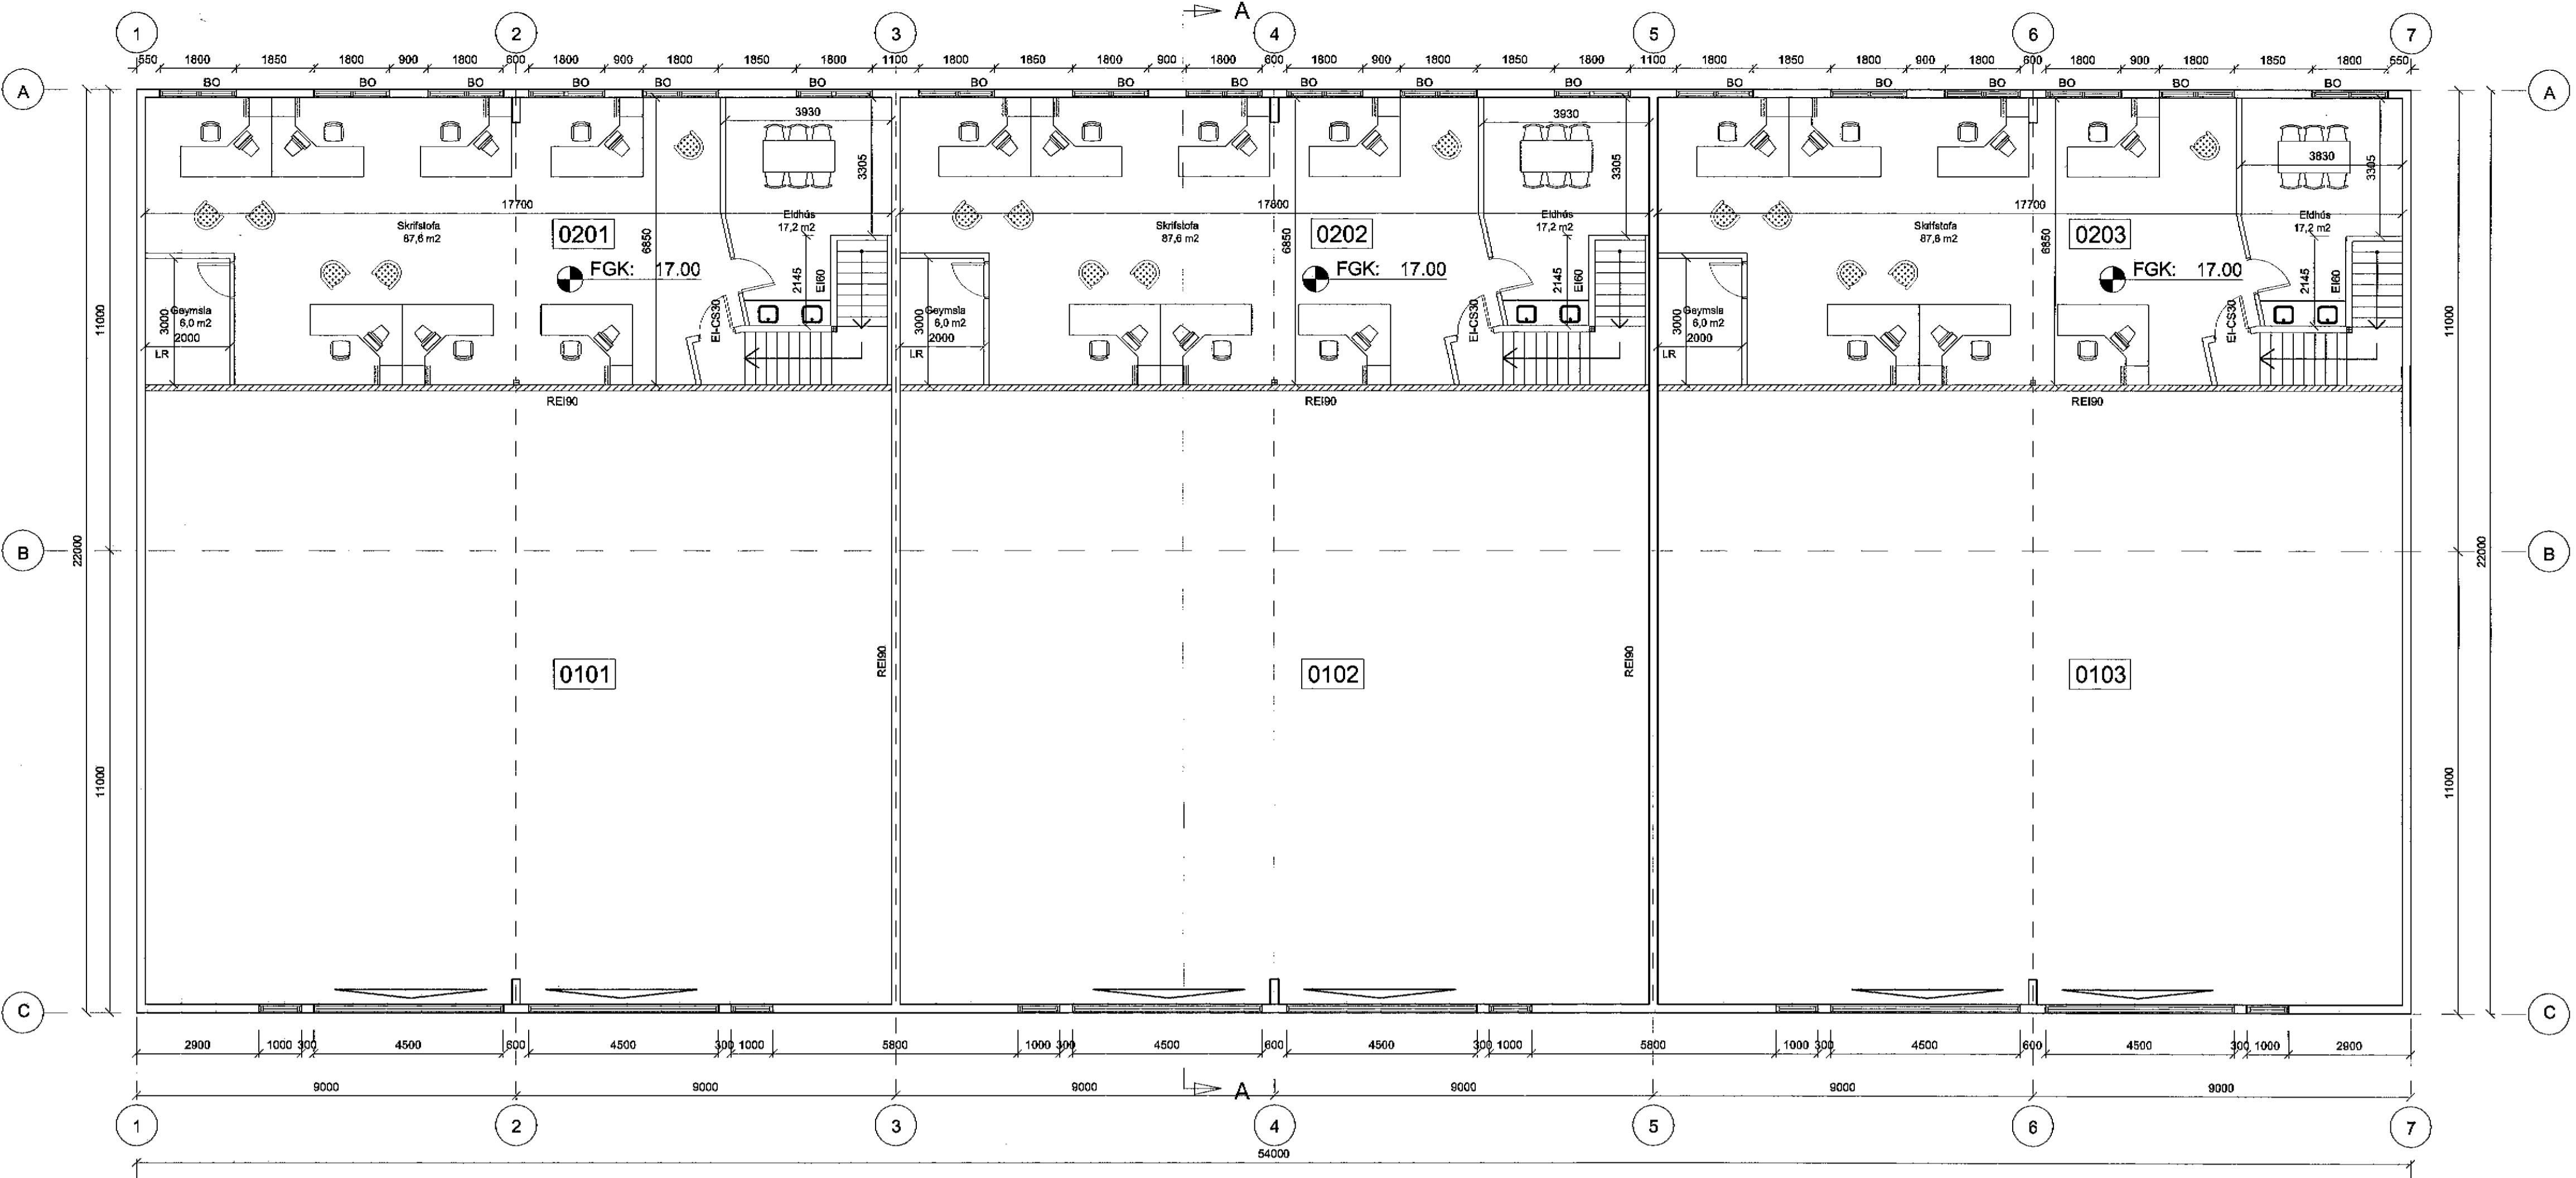

GRUNNMYND 2. HÆÐAR

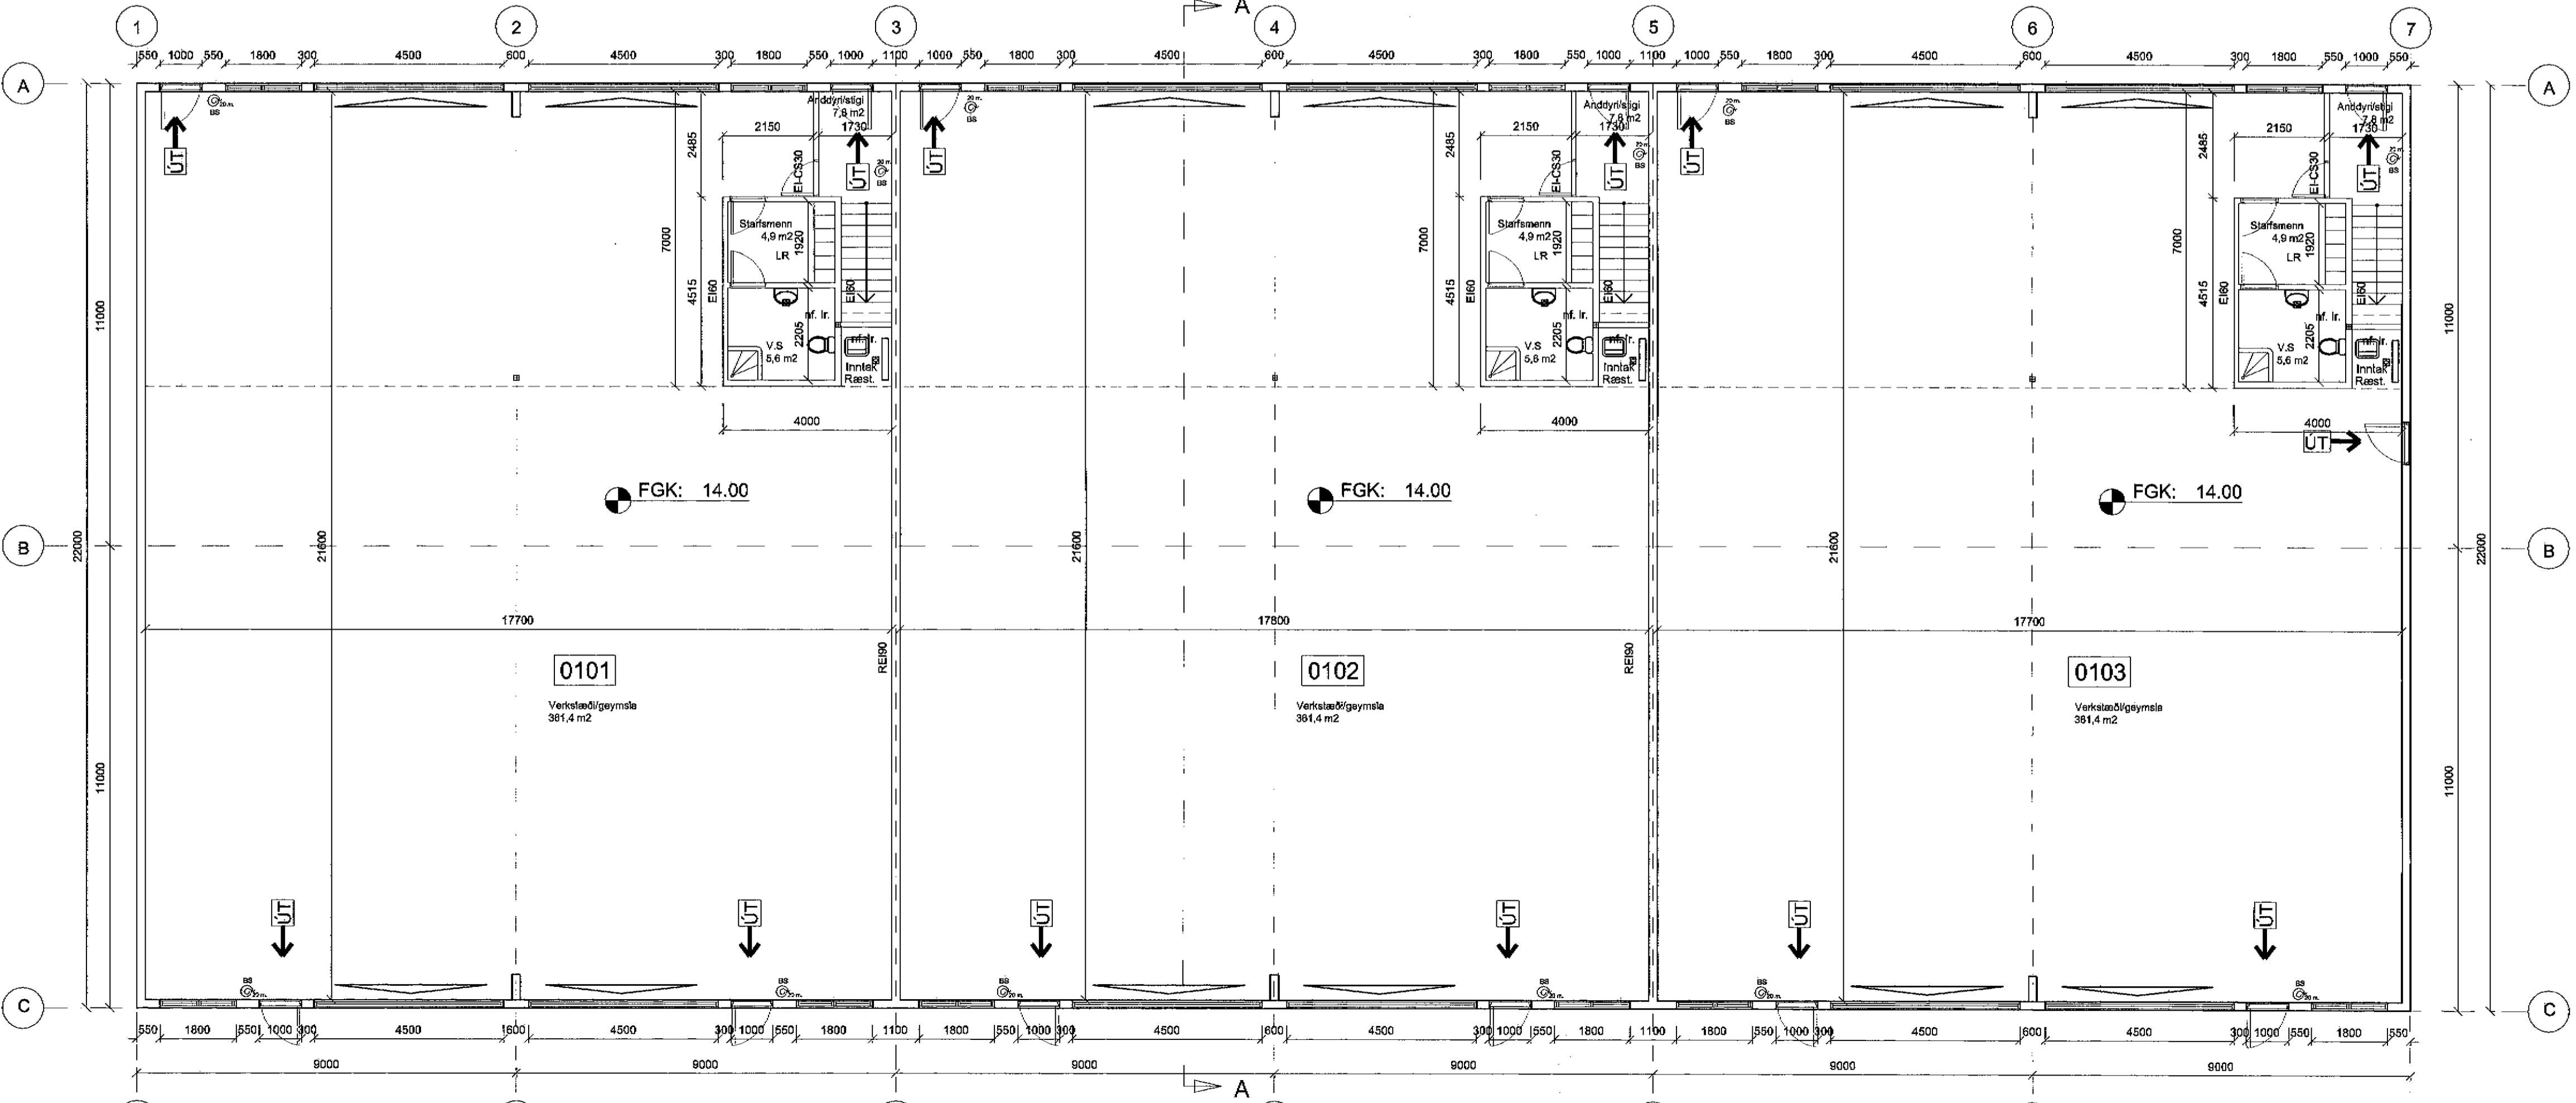

GRUNNMYND 1. HÆÐAR

- TAKN Á ELDVARNARUPPVEITI
- BRUNASMÆTTA
 - ELDTEFANDI VEGGUR
 - C = Stáltekandi S = Reykðri
 - HURDIR
 - MERKTUR OG NEYÐARLÝSTUR ÚTGANGUR
 - BRUNASLANGA
 - STJÓRNSTÖÐ BRUNAVIÐVARNARKERFIS
- VÆLVEN LOFTFRÆSTING ER Í LOKUBUM RÝMUM.
 REYKSKYNARAR ERU Í HVERJU HERBERGI TENDIR SJÁLFVIRKU BRUNAVIÐVARNARKERFL.

Byggingarlýsing:

Burðarvirki og einangrun:
 Húsið er staðsetept á steyptum undirlögum. Sákkjar eru einangraðir og fyllt í sökkja með burðarværu efni. Botnplata er staðsetept og víslípuð. Útveggir eru úr forsteyptum einingum. Þak er úr samlokuningum sem eru einangraðir með stálul og hvíla á limfréttum. Aðal burðarbilar þaks eru staðseteptir. Allir brunahótfandi veggir eru í flokki 1, og einangraðir með stálul. Allar klæðningar í þjónustu/skrifstofu eru í flokki 1. Milligólf í skrifstofuhúla er staðsetept á stálpötur sem hvíla á stálbitum.

Fullgilt brunaviðvarnarkerfi er í húsinu.
 Út og neyðarlýsing er í öllu húsinu.
 Þak í verkstæðishúla skal hafa 2% m2 af helidar þakfleti auðbrennanlega þakglugga.

Kómunartölur:
 Lönaðar og verkstæðishúla skal uppfylla kómunartölur samkvæmt byggingarreglugerð fyrir hús sem er með hitastig linn 10 til 18 gráður C.
 Skrifstofuhúla skal uppfylla kómunartölur fyrir hús sem er með hitastig linn 18 gráður C og meira.

Kómunartölur fyrir lönaðar/verkstæðishúla:
 Þak: 0,3
 Útveggur: 0,4
 Gluggar: 2,5
 Gólf: 0,4

Kómunartölur fyrir skrifstofuhúla:
 Þak: 0,2
 Útveggur: 0,4
 Gluggar: 2,0
 Hurdir: 3,0
 Gólf: 0,3

Litr og áfarð utanhúss:
 Útveggir eru steinaðir í gráum lit og koma frágrænnir frá verkstæði. Þak er í zirkgráum lit.

Verkfræðistofa Hauks Ásgeirssonar e.h.f.
 Lindasmári 12, 200 Kópavogur
 Sími 564-4337 Farsími 897-8132
 e-mail: haukurasg@simnet.is
 Kennitala: 560600-3050

Hannað	Teknið	Samþykkt:
H.A.	H.A.	Kennitala
STEINHELLA 1		
HAFNARFIRÐI		
GRUNNMYND 1. OG 2. HÆÐAR		
Mkv. 1:100	Tekni. nr. 1	Verk nr. 250
		Skráningar nr.: 2500
Áritun burðarþolshönnuðar:		Útgáfa Dags. AP.04