


Úr Gildi

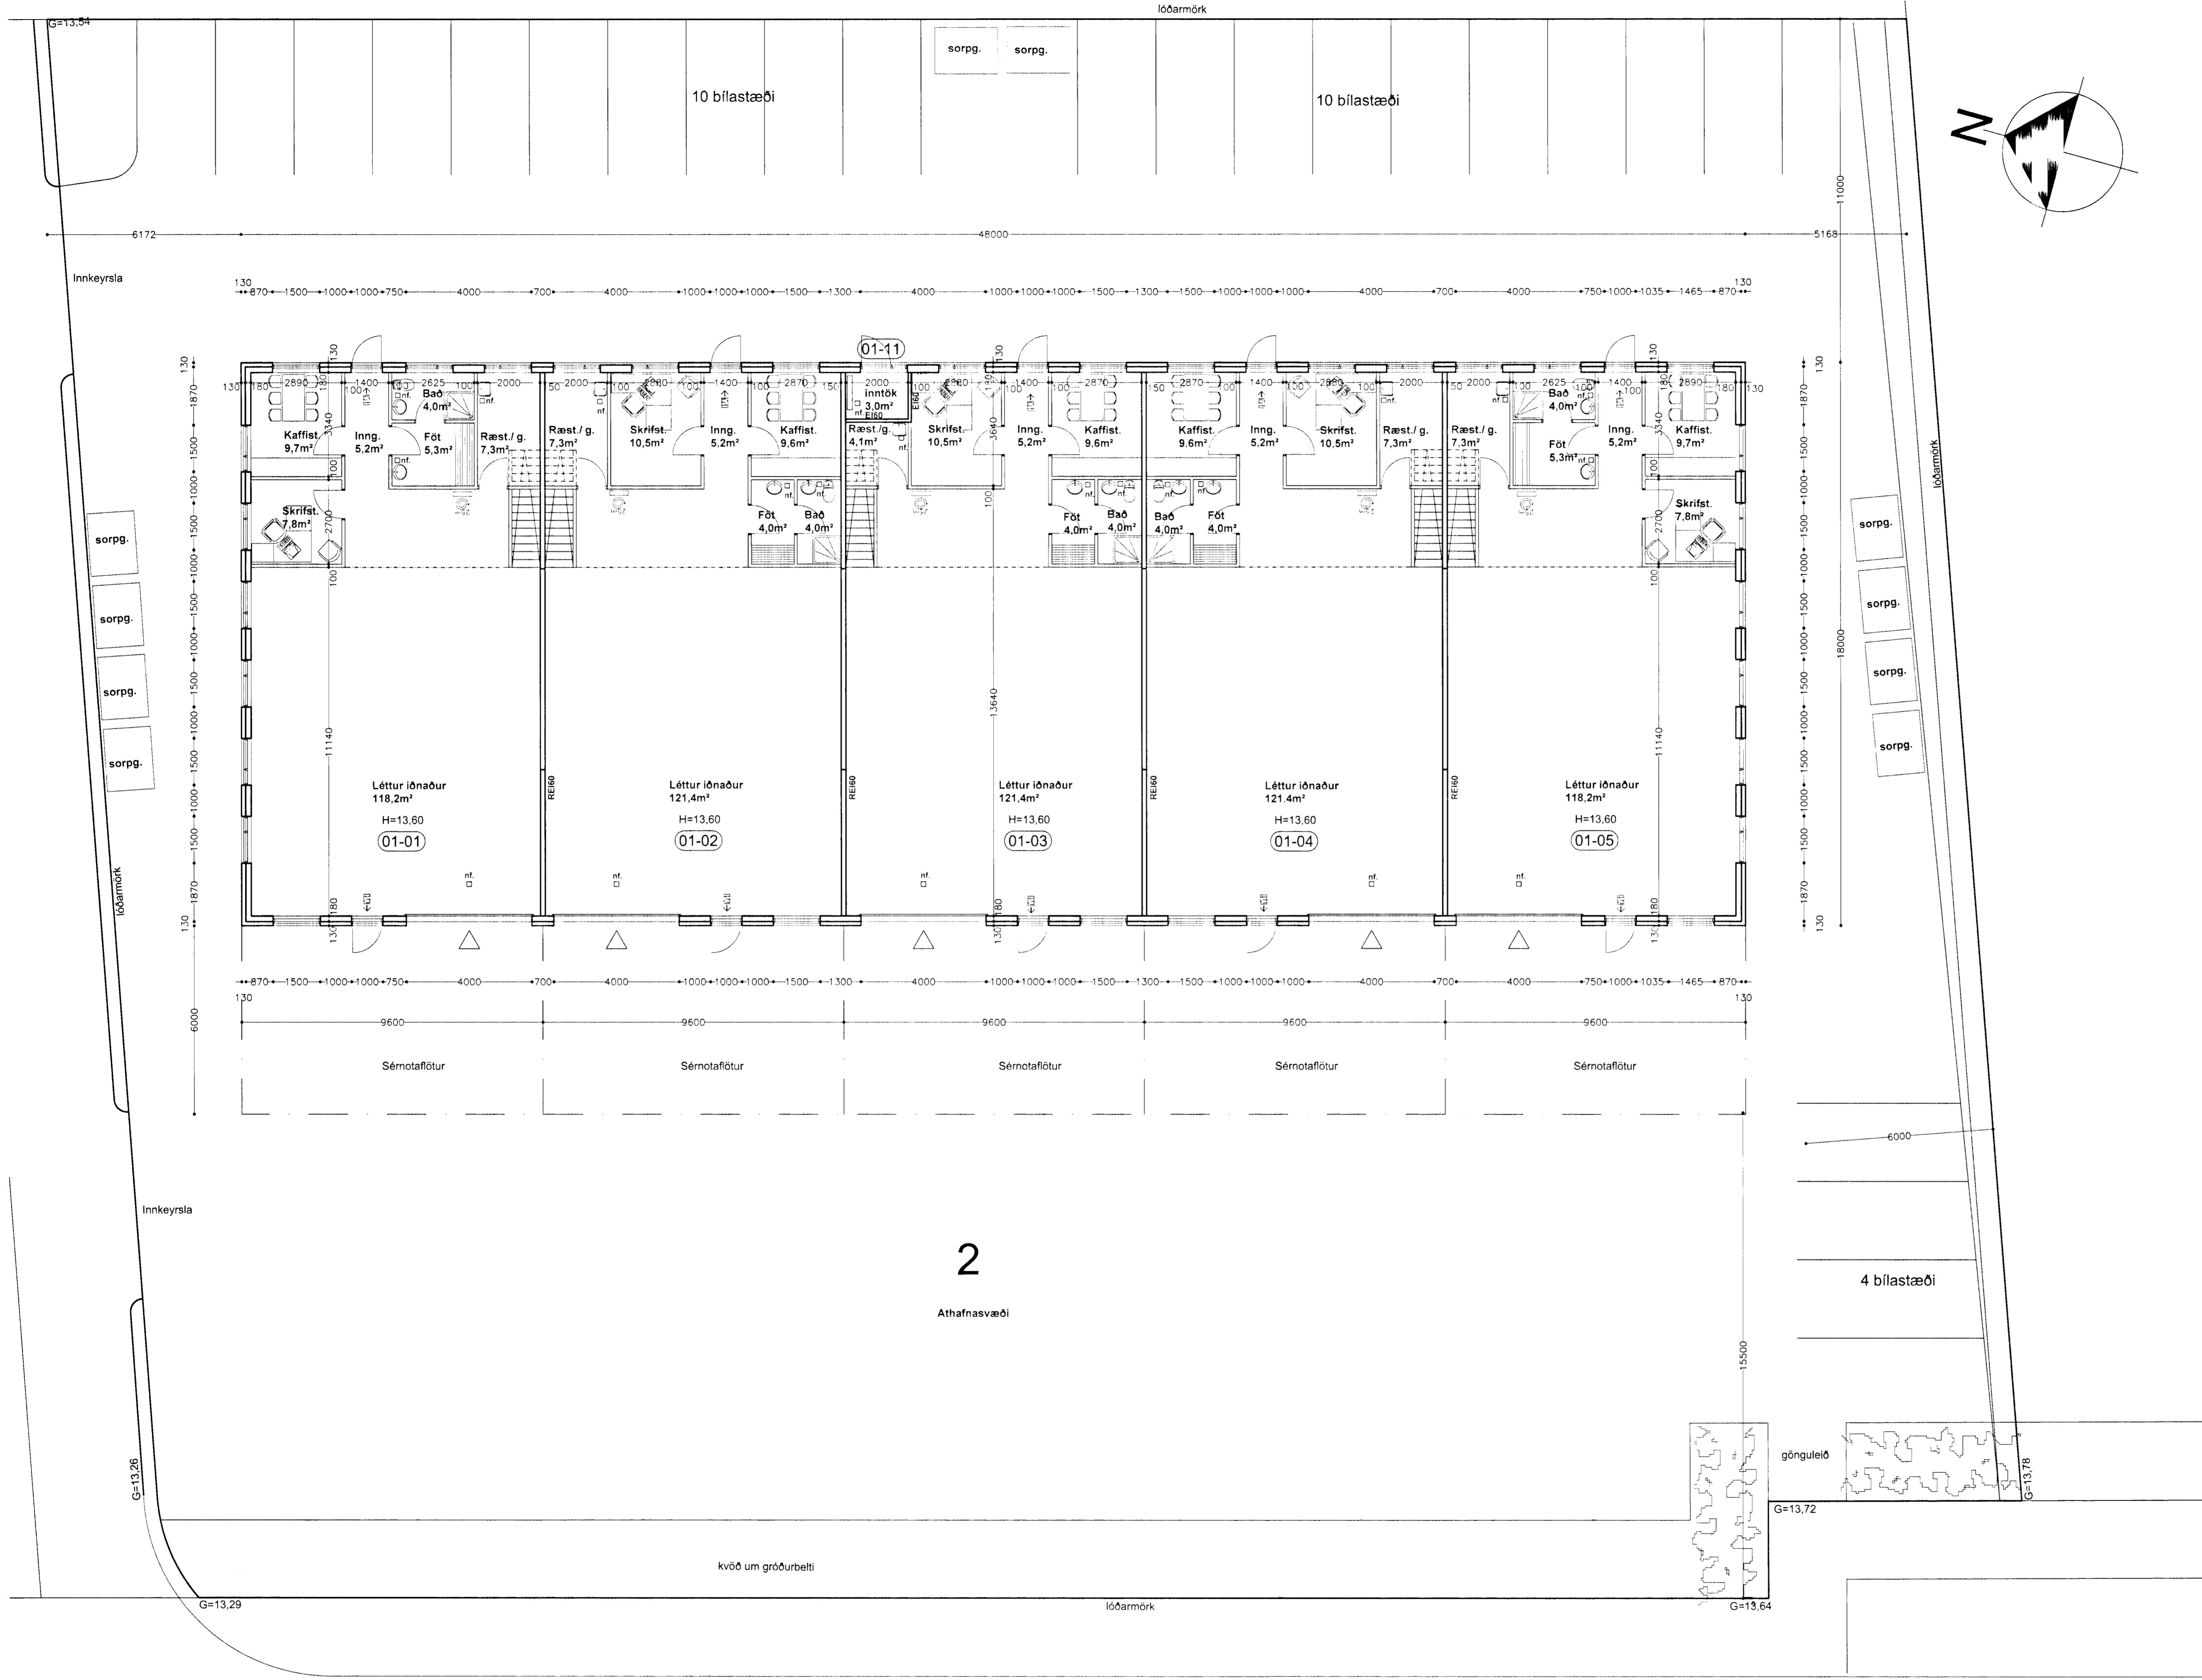

Steinhella 2 Hafnarfirði

Grunnmynd 1. hæð

kvarði 1:100 teikn. nr. 2

Ingi Gunnar Þórðarson byggingarfræðingur kt. 280453-3239  
Smíðjuvegur 11 200 Kópavogur

dags. 07.07.2004 breytt: 09.09.2004  
sími 554 3523, 897 3523 fax 554 3523 netf. igth@simnet.is

Breytt dags.	Eðli breytinga	Breytt dags.	Eðli breytinga	Breytt dags.	Eðli breytinga	Breytt dags.	Eðli breytinga	Breytt dags.	Eðli breytinga	Breytt dags.	Eðli breytinga	Breytt dags.	Eðli breytinga
								09.09.2004	Inntásklefi, máls. sérn. fl. og gönguleið að lóð				