


Úr Gildi

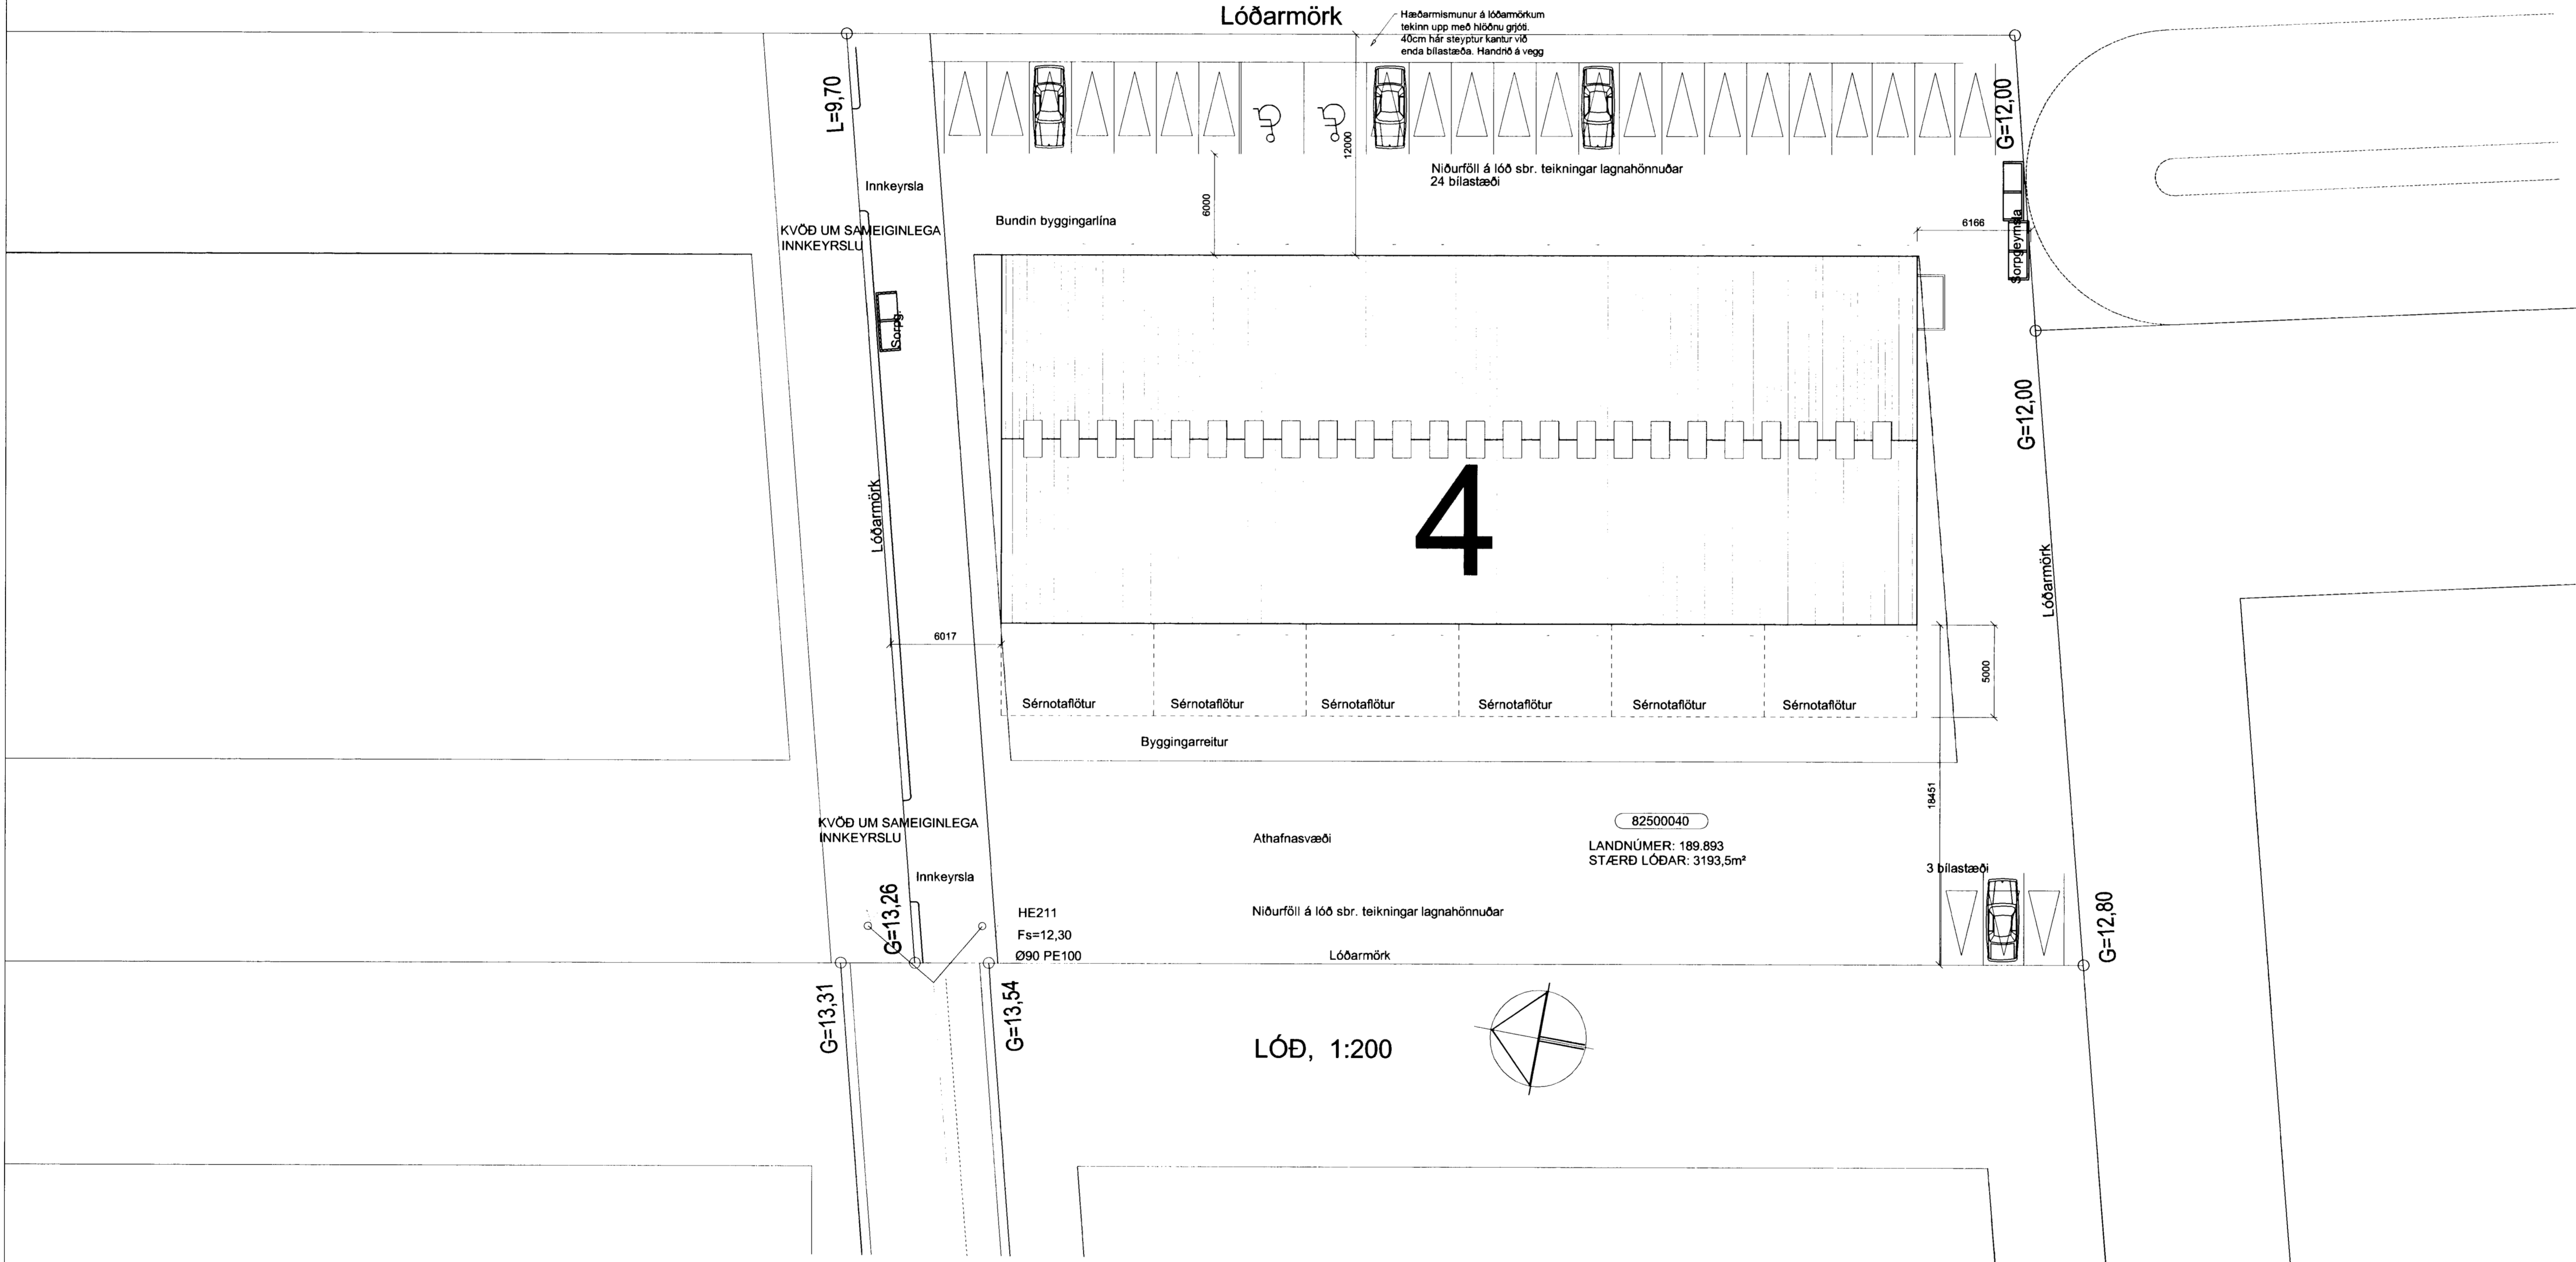

NR. 12.04.05	DAGS. 12.04.05	NAFN. H.A.	BREYTING. H.A.	BREYTING. H.A.	KLÆÐNINGU OG SVÖLUM BETT VIÐ
--------------	----------------	------------	----------------	----------------	------------------------------

Verkfræðistofa Hauks Ásgeirssonar e.h.f.
Lindasmári 12, 200 Kópavogur
Sími 564-4337 Farsími 897-8132
e-mail: þaukura@simn.is
Kennitala: 560600-3050

VHÁ

Hannað H.A. Teiknað H.A. Samþykkt: *[Signature]*
Kennitala

STEINHELLA 4
HAFNARFIRÐI
LÓÐ

Mkv. 1:200	Teikn. nr. 4	Verk nr. 250
Ártun burðarþolshönnuðar: <i>[Signature]</i>	Útgáfa B	Dags. AP 05