


Skráningartafla: Steinhella 4 Hafnarfirði
 Landnúmer: 189893
 Matshlutanúmer: 01

Skrásetjari: Haukur Ásgeirsson
 Kennitala: 3.012.554.629
 Útgáfa: 4.01t Dags: 12.4.2005

Uppskipting og lýsing					Stærðir												
D0	D1	D2	D3	D4	D5	D5M	D6	D7	D8	D9	D10a	D10b	D11	D12	D16	Reiknitala	D17
Lokun	Rými	Notkun	Höfuð-	Eignar-	Botnflötur	Milliflötur	Stigar	Op	Brúttóflötur	Brúttóflötur	Salarhæð	Salarhæð	Brúttó	Nettóflötur	Birt flatarmál	skiptarúmmáls	Skipta-
	hæð-röð	texti	flokkun	hald	m²	m²	m²	m²	m²	sh < 1,8	min	max	rúmmál m³	m²	m²		rúmmál m³
		Matshluti			992.0	319.2	40.8	42.0	1,269.2	0.0			5,651.0	923.2	1,264.8		5,073.291
		Botn											198.4				
	01	1. hæð			992.0	319.2	40.8	42.0	1,269.2	0.0			5,452.6	923.2	1,264.8		
A	0101	Verkstæði	N	0101	163.6		6.8		163.6		3.00	8.02	912.5	151.1	163.6	5.58	843.138
A	0102	Verkstæði	N	0102	164.0		6.8		164.0		3.00	8.02	903.6	154.5	164.0	5.51	851.295
A	0103	Verkstæði	N	0103	164.0		6.8		164.0		3.00	8.02	903.6	154.5	164.0	5.51	851.295
A	0104	Verkstæði	N	0104	164.0		6.8		164.0		3.00	8.02	903.6	154.5	164.0	5.51	851.295
A	0105	Verkstæði	N	0105	164.0		6.8		164.0		3.00	8.02	903.6	154.5	164.0	5.51	851.295
A	0106	Verkstæði	N	0106	168.0		6.8		168.0		3.00	8.02	912.5	151.1	168.0	5.43	820.473
A	0107	Skrifstofa	N	0101		53.2		7.0	46.2		2.70	4.32			46.2		
A	0108	Skrifstofa	N	0102		53.2		7.0	46.2		2.70	4.32			46.2		
A	0109	Skrifstofa	N	0103		53.2		7.0	46.2		2.70	4.32			46.2		
A	0110	Skrifstofa	N	0104		53.2		7.0	46.2		2.70	4.32			46.2		
A	0111	Skrifstofa	N	0105		53.2		7.0	46.2		2.70	4.32			46.2		
A	0112	Skrifstofa	N	0106		53.2		7.0	46.2		2.70	4.32			46.2		
A	0113	Inntaksrymi	T	X	4.4				4.4		3.00	3.00	13.2	3.0	46.2		
	02	2. Hæð															
C	0201	Svalir	S	0106	4.5				4.5							1.00	4.500

Úr Gildi

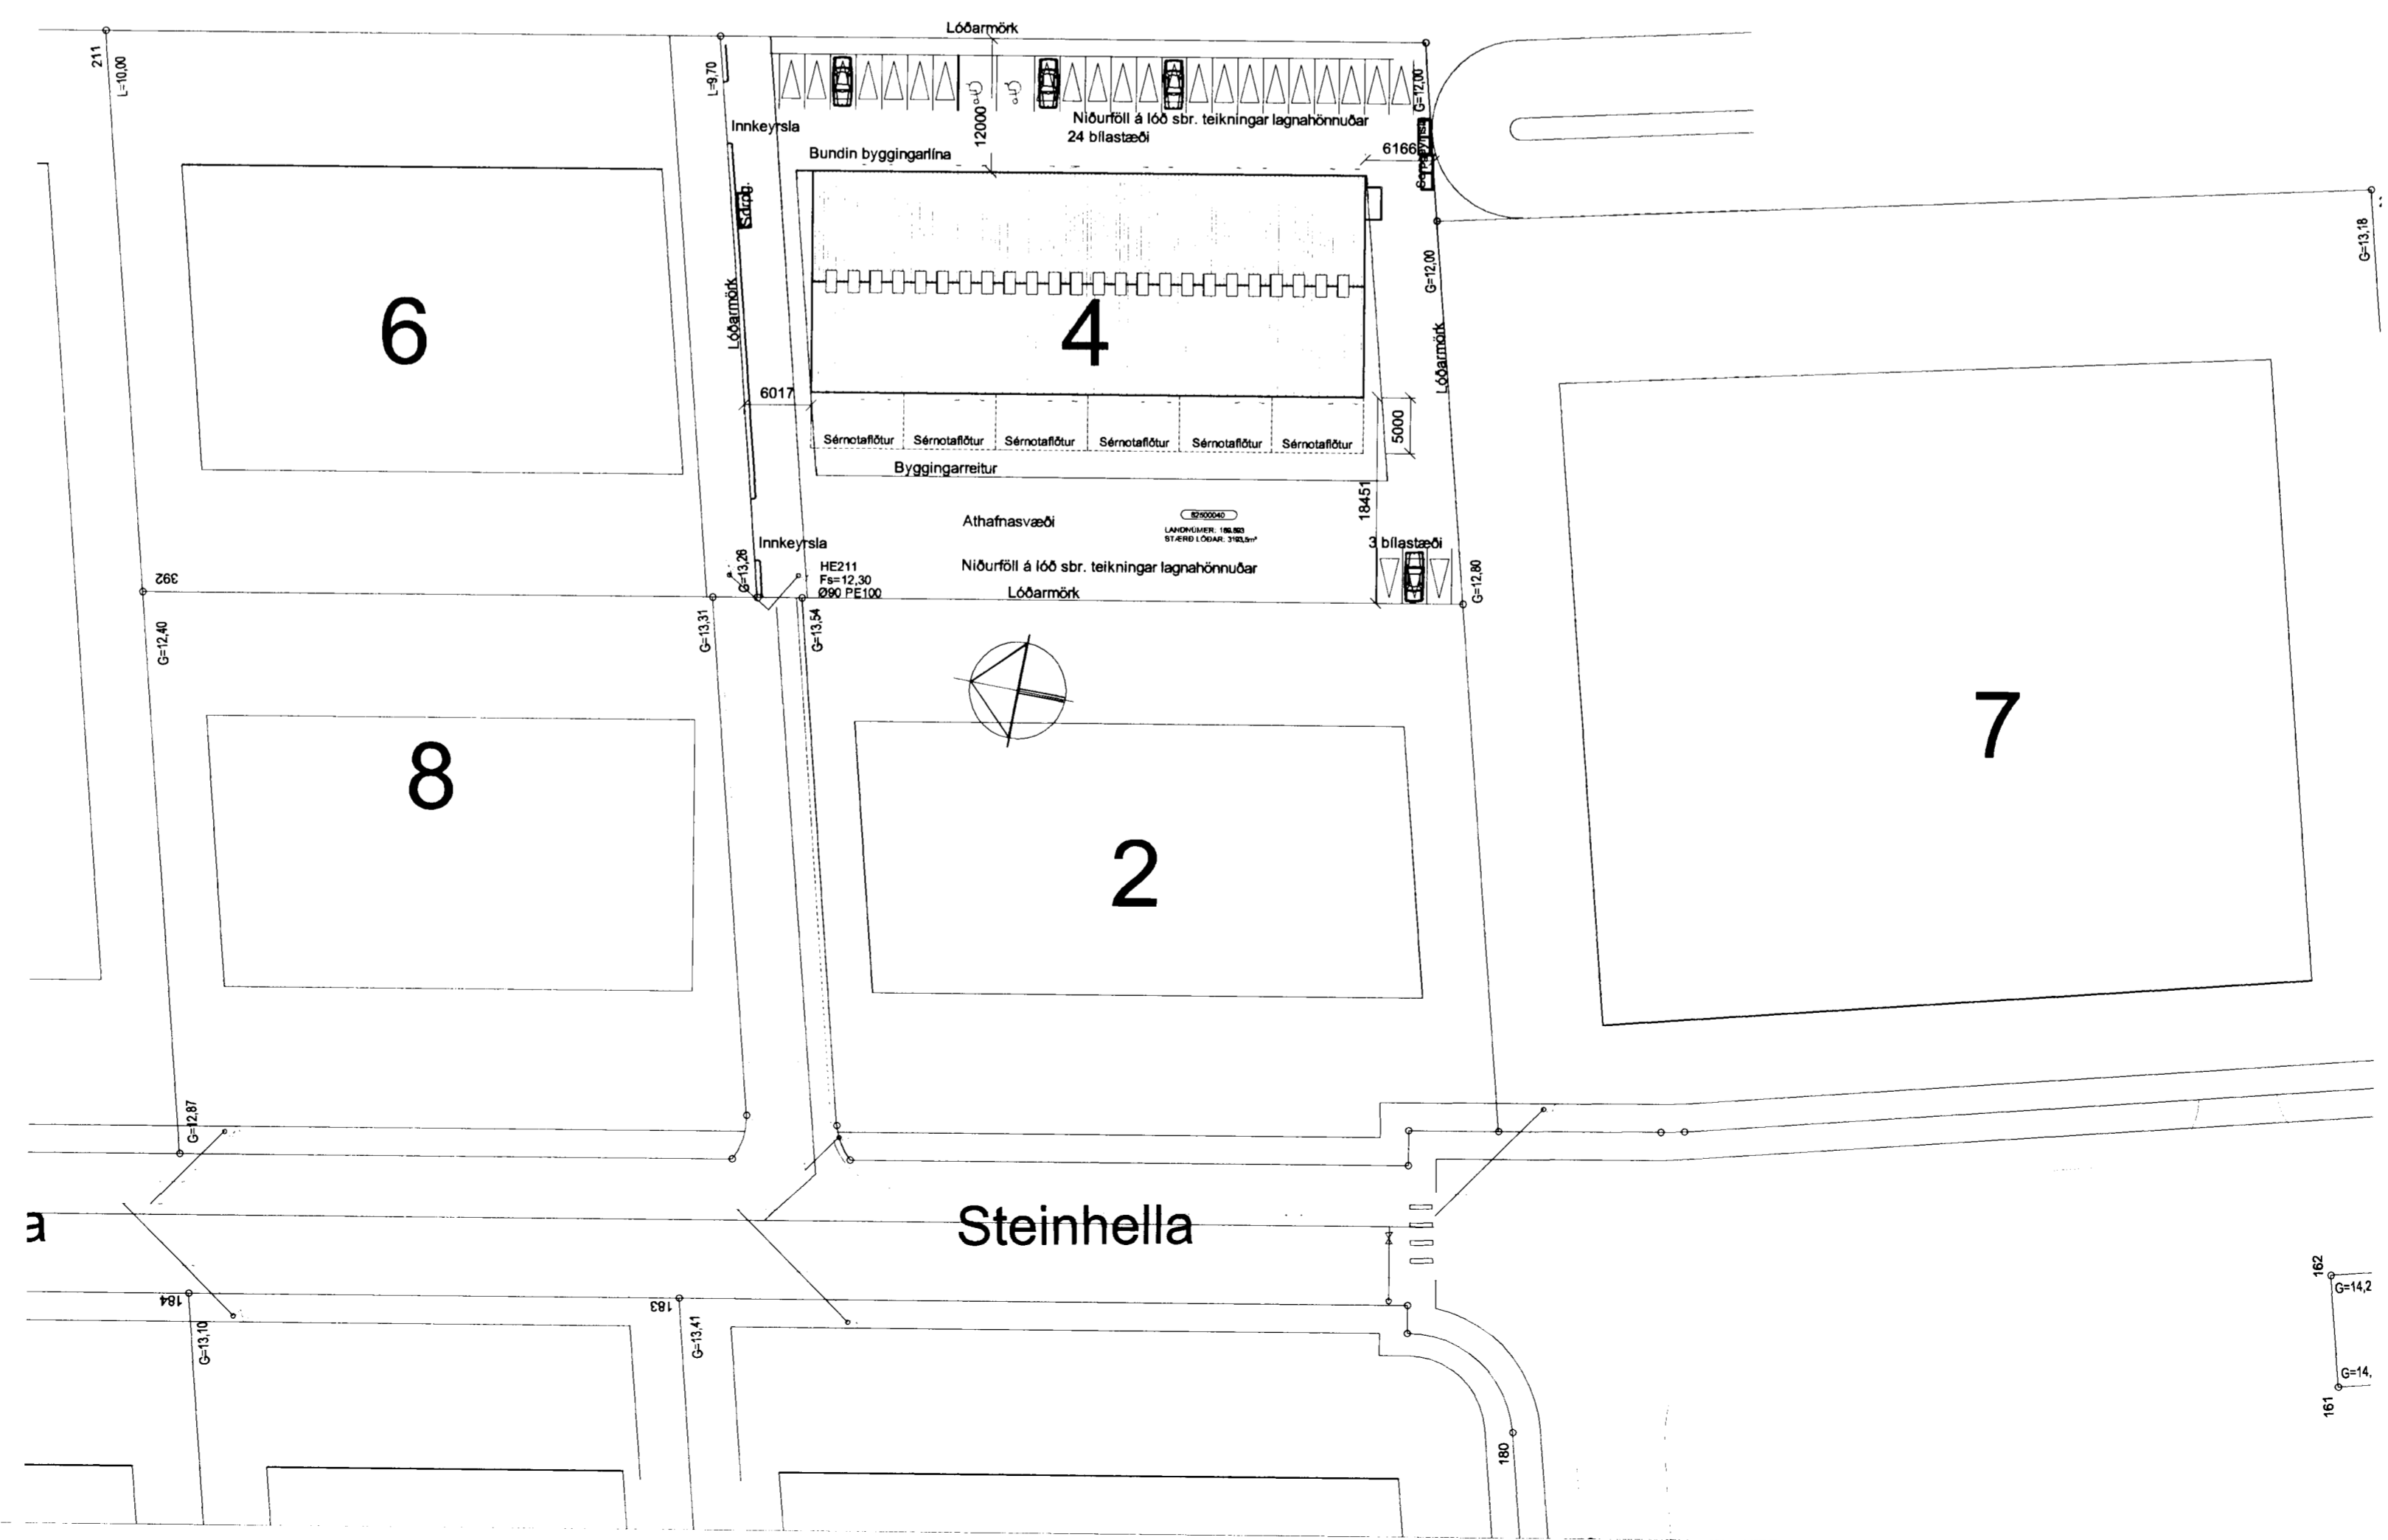

NR. DAGS. NAFN. BREYTING
 B 12.04.05 BREYTING Á KLÆDNINGU OG SVÖLUM BÆTT VÍÐ

Verkfræðistofa Hauks Ásgeirssonar e.h.f.
 Lindasmári 12, 200 Kópavogur
 Sími 564-4337 Farsími 897-8132
 e-mail: hauptur@simnet.is
 Kennitala: 560600-3050

VHÁ

Hannad. H.A. Teiknad. H.A. Samþykkt. *[Signature]*
 Kennitala 280456-3499

STEINHELLA 4
 HAFNARFIRÐI
 SKRÁNINGARTAFLA
 AFSTÖÐUMYND

Mkv. 1:500 Teikn. nr. 3 Vörk nr. 250
 Skráningar nr.: 2504
 Útgáfa Dags. B AP 05