


Skráningartafla: Steinhella 4 Hafnarfirði
 Landnúmer: 189893
 Matshlutanúmer: 01
 Útgáfa: 4.01t
 Skrásetjari: Haukur Ásgeirsson
 Kennitala: 3,012,554,629
 Dags.: 25.10.2004

Uppskipting og lýsing					Stærðir																
D0 Lokun	D1 Rými hæð-röð	D2 Notkun texti	D3 Höfuð-flokkun	D4 Eignar-hald	D5 Botnflötur m²	D5M Milliflötur m²	D6 Stigar m²	D7 Op m²	D8 Brúttóflötur m²	D9 Brúttóflötur sh < 1,8	D10a Salarhæð min	D10b Salarhæð max	D11 Brúttó rúmmál m³	D12 Nettóflötur m²	D16 Birt flatarmál m²	Reiknitala skiptarúmmáls	D17 Skipta-rúmmál m³	D12 Nettóflötur m²	D16 Birt flatarmál m²	Reiknitala skiptarúmmáls	D17 Skipta-rúmmál m³
		Matshluti			992.0	319.2	40.8	42.0	1,269.2	0.0			5,651.0	923.2	1,264.8		5,068.791	923.2	1,264.8		5,068.791
		Botn											198.4								
	01	1. hæð			992.0	319.2	40.8	42.0	1,269.2	0.0			5,452.6	923.2	1,264.8			923.2	1,264.8		
A	0101	Verkstaði	N	0101	163.6		6.8		163.6		3.00	8.02	912.5	151.1	163.6	5.58	843.138	151.1	163.6	5.58	843.138
A	0102	Verkstaði	N	0102	164.0		6.8		164.0		3.00	8.02	903.6	154.5	164.0	5.51	851.295	154.5	164.0	5.51	851.295
A	0103	Verkstaði	N	0103	164.0		6.8		164.0		3.00	8.02	903.6	154.5	164.0	5.51	851.295	154.5	164.0	5.51	851.295
A	0104	Verkstaði	N	0104	164.0		6.8		164.0		3.00	8.02	903.6	154.5	164.0	5.51	851.295	154.5	164.0	5.51	851.295
A	0105	Verkstaði	N	0105	164.0		6.8		164.0		3.00	8.02	903.6	154.5	164.0	5.51	851.295	154.5	164.0	5.51	851.295
A	0106	Verkstaði	N	0106	168.0		6.8		168.0		3.00	8.02	912.5	151.1	168.0	5.43	820.473	151.1	168.0	5.43	820.473
A	0107	Skrifstofa	N	0101		53.2		7.0	46.2		2.70	4.32			46.2					46.2	
A	0108	Skrifstofa	N	0102		53.2		7.0	46.2		2.70	4.32			46.2					46.2	
A	0109	Skrifstofa	N	0103		53.2		7.0	46.2		2.70	4.32			46.2					46.2	
A	0110	Skrifstofa	N	0104		53.2		7.0	46.2		2.70	4.32			46.2					46.2	
A	0111	Skrifstofa	N	0105		53.2		7.0	46.2		2.70	4.32			46.2					46.2	
A	0112	Skrifstofa	N	0106		53.2		7.0	46.2		2.70	4.32			46.2					46.2	
A	0113	Inntaksrymi	T	X	4.4				4.4		3.00	3.00	13.2	3.0				3.0			

Athugasemdir

- 1) Sorpskýli á lóð er utan hjúplatar
- 2) Sénotafletir fyrir framan hvern eignarhluta

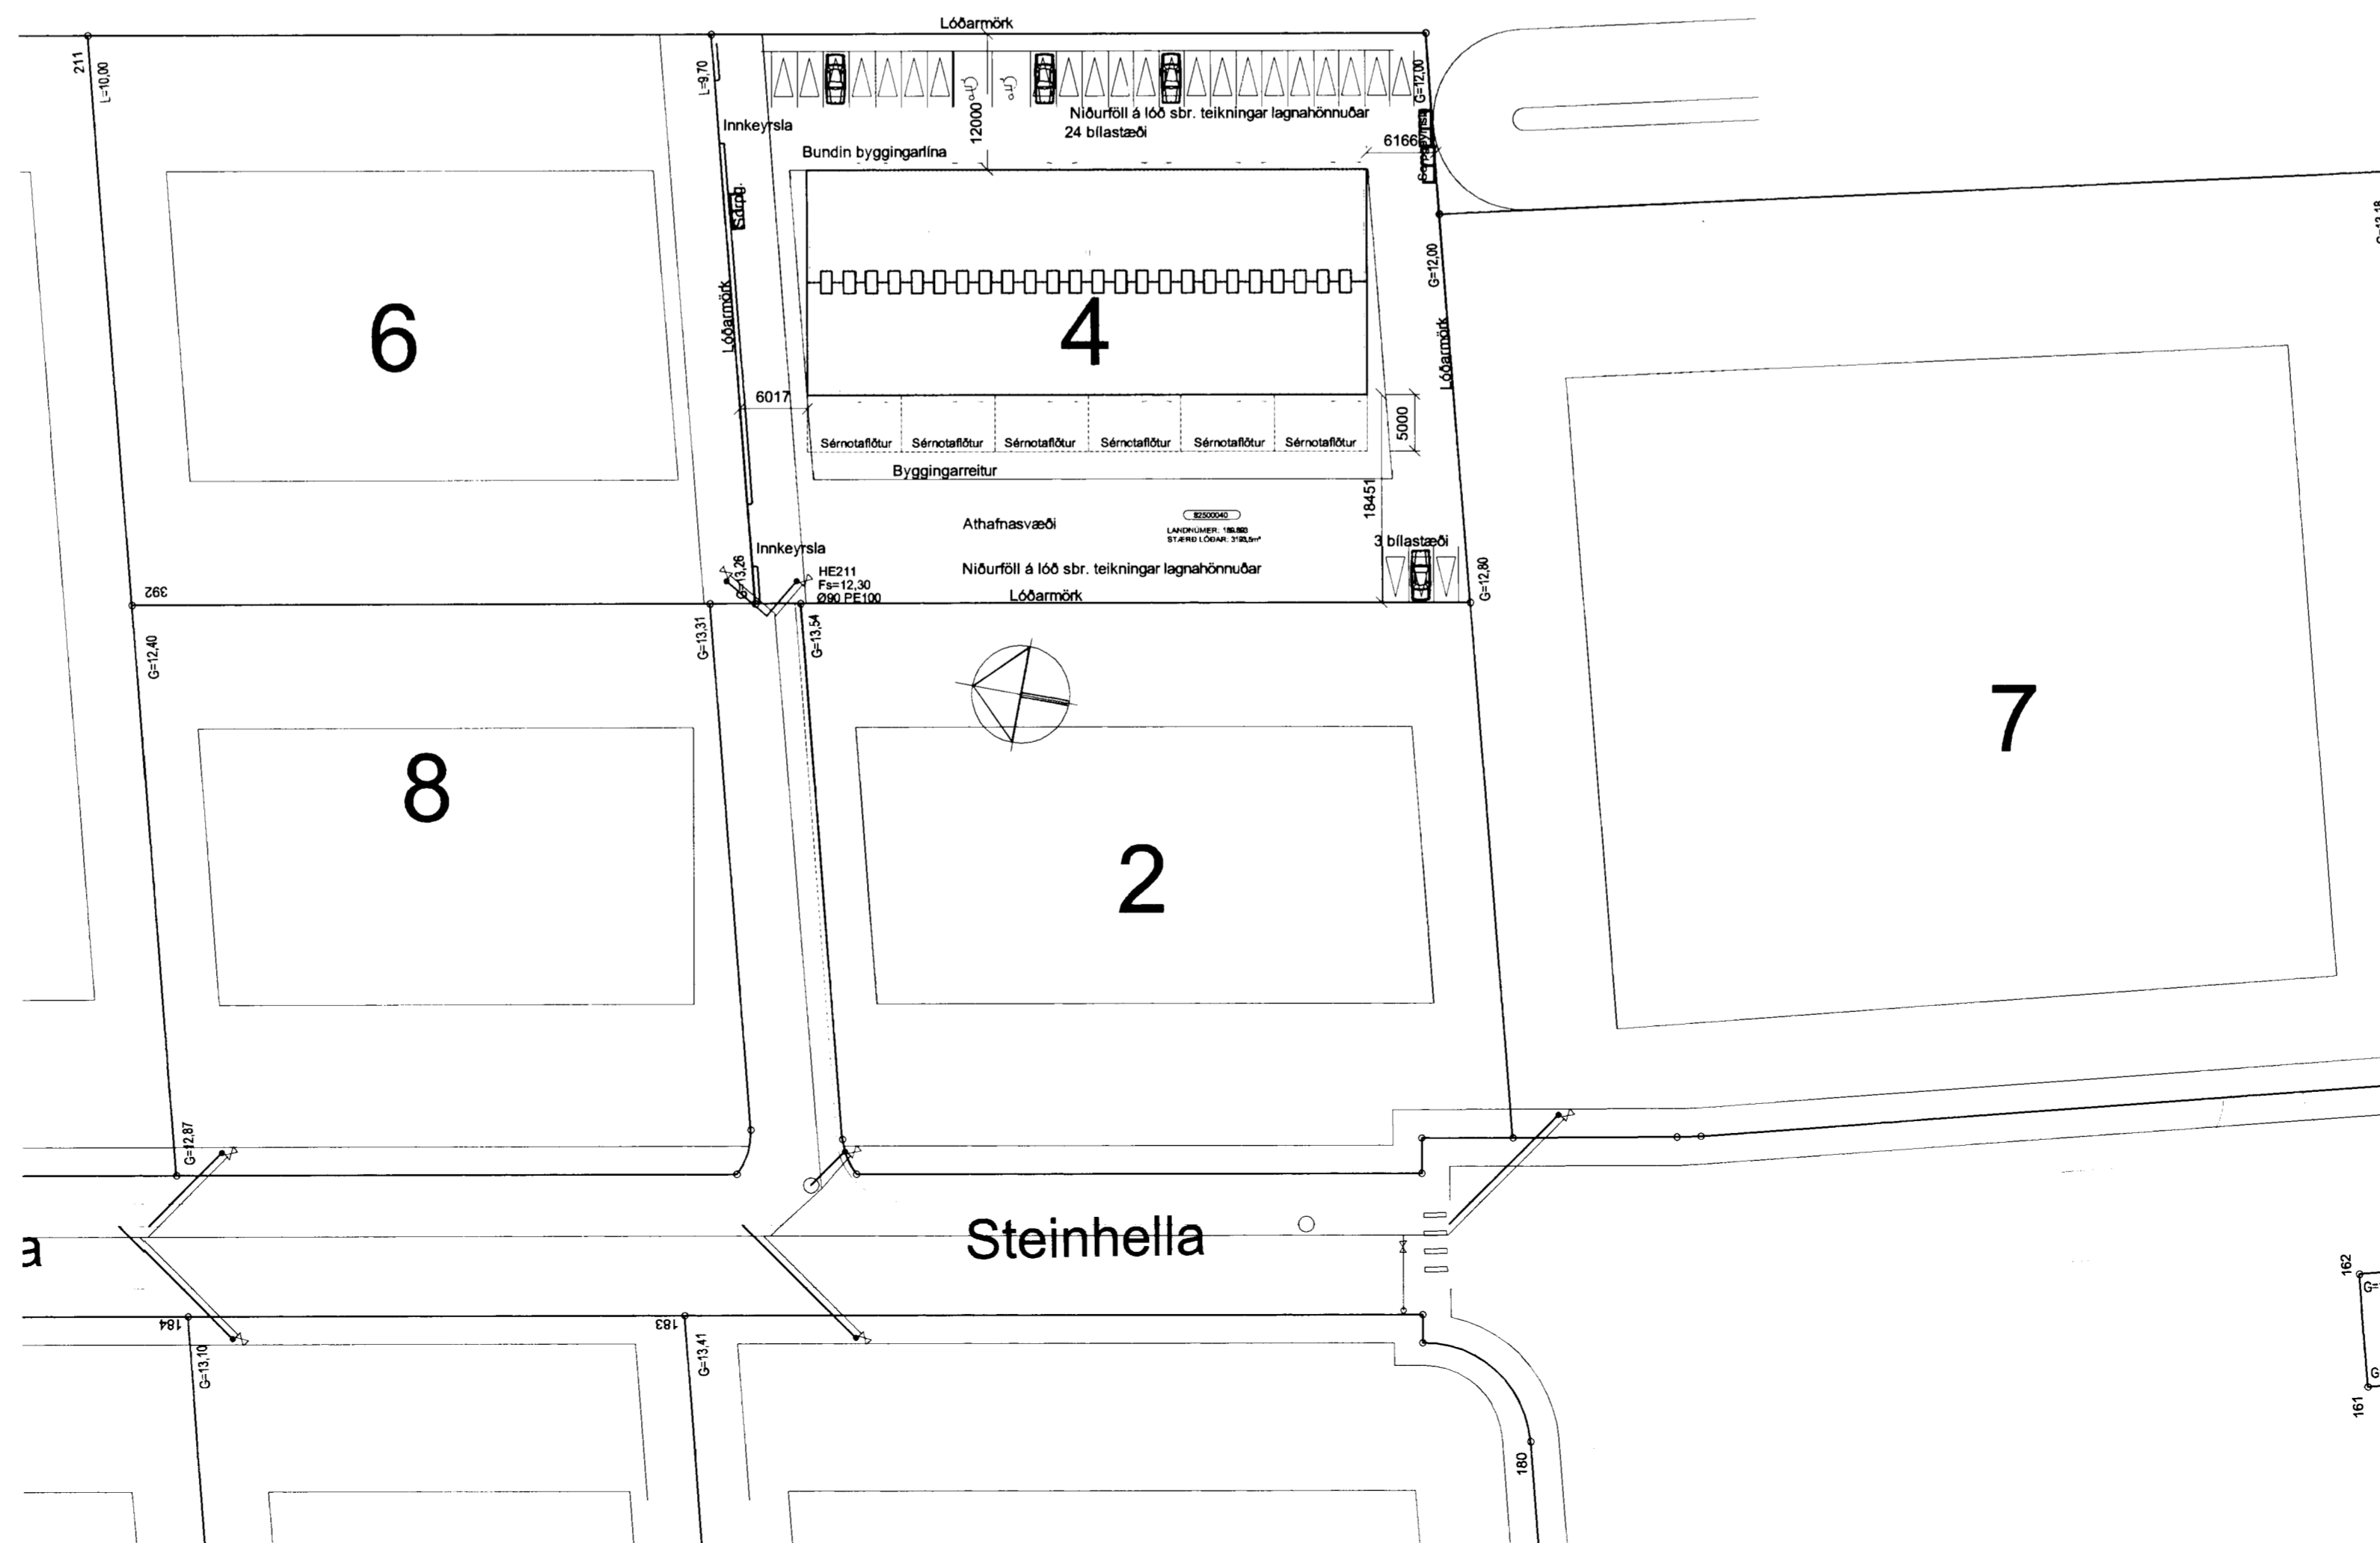

BREYTINGAR
 Dags. Væð. BREYTING
 27.12.04 H.A. BREYTING Á STADSETNINGU BÍLASTEÐA

Verkfræðistofa Hauks Ásgeirssonar e. f.
 Lindasmári 12, 200 Kópavogur
 Sími 564-4337 Farsími 897-8132
 e-mail: hokkurag@simnet.is
 Kennitala: 560600-3060

Hannó H.A. Teiknað H.A. Samþykkt: *[Signature]*
 Kennitala 280456-3499

STEINHELLA 4
 HAFNARFIRÐI
 SKRÁNINGARTAFLA
 AFSTÖÐUMYND

Mkv. 1:500
 Teikn. nr. 3
 Verk nr. 250
 Skráningar nr.: 2504
 Útgáfa Dags. A okt 04
 Áritun burðarþolshönnuðar: *[Signature]*