


Skráningartafla: Steinhella 4 Hafnarfirði					Skrásetjari: Haukur Ásgeirsson																
Landnúmer: 189893					Kennitala: 3,012,554,629																
Matshlutanúmer: 01					Útgáfa: 4.01t Dags.: 25.10.2004																
Uppskipting og lýsing					Stærðir																
D0 Lokun	D1 Rými hæð-röð	D2 Notkun texti	D3 Hófuð-flokkun	D4 Eignar-hald	D5 Botnflötur m²	D5M Milliflötur m²	D6 Stigar m²	D7 Op m²	D8 Brúttóflötur m²	D9 Brúttóflötur sh < 1,8	D10a Salarhæð min	D10b Salarhæð max	D11 Brúttó rúmmál m³	D12 Nettóflötur m²	D16 Birt flatarmál m²	Reiknitala skiptarúmmáls	D17 Skipta-rúmmál m³	D12 Nettóflötur m²	D16 Birt flatarmál m²	Reiknitala skiptarúmmáls	D17 Skipta-rúmmál m³
Matshluti					992.0	319.2	40.8	42.0	1,269.2	0.0			5,651.0	923.2	1,264.8		5,068.791	923.2	1,264.8		5,068.791
Botn													198.4								
01 1. hæð					992.0	319.2	40.8	42.0	1,269.2	0.0			5,452.6	923.2	1,264.8		5,068.791	923.2	1,264.8		5,068.791
A	0101	Verkstaði	N	0101	163.6		6.8		163.6		3.00	8.02	912.5	151.1	163.6	5.58	843.138	151.1	163.6	5.58	843.138
A	0102	Verkstaði	N	0102	164.0		6.8		164.0		3.00	8.02	903.6	154.5	164.0	5.51	851.295	154.5	164.0	5.51	851.295
A	0103	Verkstaði	N	0103	164.0		6.8		164.0		3.00	8.02	903.6	154.5	164.0	5.51	851.295	154.5	164.0	5.51	851.295
A	0104	Verkstaði	N	0104	164.0		6.8		164.0		3.00	8.02	903.6	154.5	164.0	5.51	851.295	154.5	164.0	5.51	851.295
A	0105	Verkstaði	N	0105	164.0		6.8		164.0		3.00	8.02	903.6	154.5	164.0	5.51	851.295	154.5	164.0	5.51	851.295
A	0106	Verkstaði	N	0106	168.0		6.8		168.0		3.00	8.02	912.5	151.1	168.0	5.43	820.473	151.1	168.0	5.43	820.473
A	0107	Skrifstofa	N	0101		53.2		7.0	46.2		2.70	4.32			46.2					46.2	
A	0108	Skrifstofa	N	0102		53.2		7.0	46.2		2.70	4.32			46.2					46.2	
A	0109	Skrifstofa	N	0103		53.2		7.0	46.2		2.70	4.32			46.2					46.2	
A	0110	Skrifstofa	N	0104		53.2		7.0	46.2		2.70	4.32			46.2					46.2	
A	0111	Skrifstofa	N	0105		53.2		7.0	46.2		2.70	4.32			46.2					46.2	
A	0112	Skrifstofa	N	0106		53.2		7.0	46.2		2.70	4.32			46.2					46.2	
A	0113	Inntaksrymi	T	X	4.4				4.4		3.00	3.00	13.2	3.0	46.2			3.0		46.2	

Athugasemdir

- 1) Sorpskýli á lóð er utan hjúpflatar
- 2) Sémotaflétir fyrir framan hvern eignarhluta

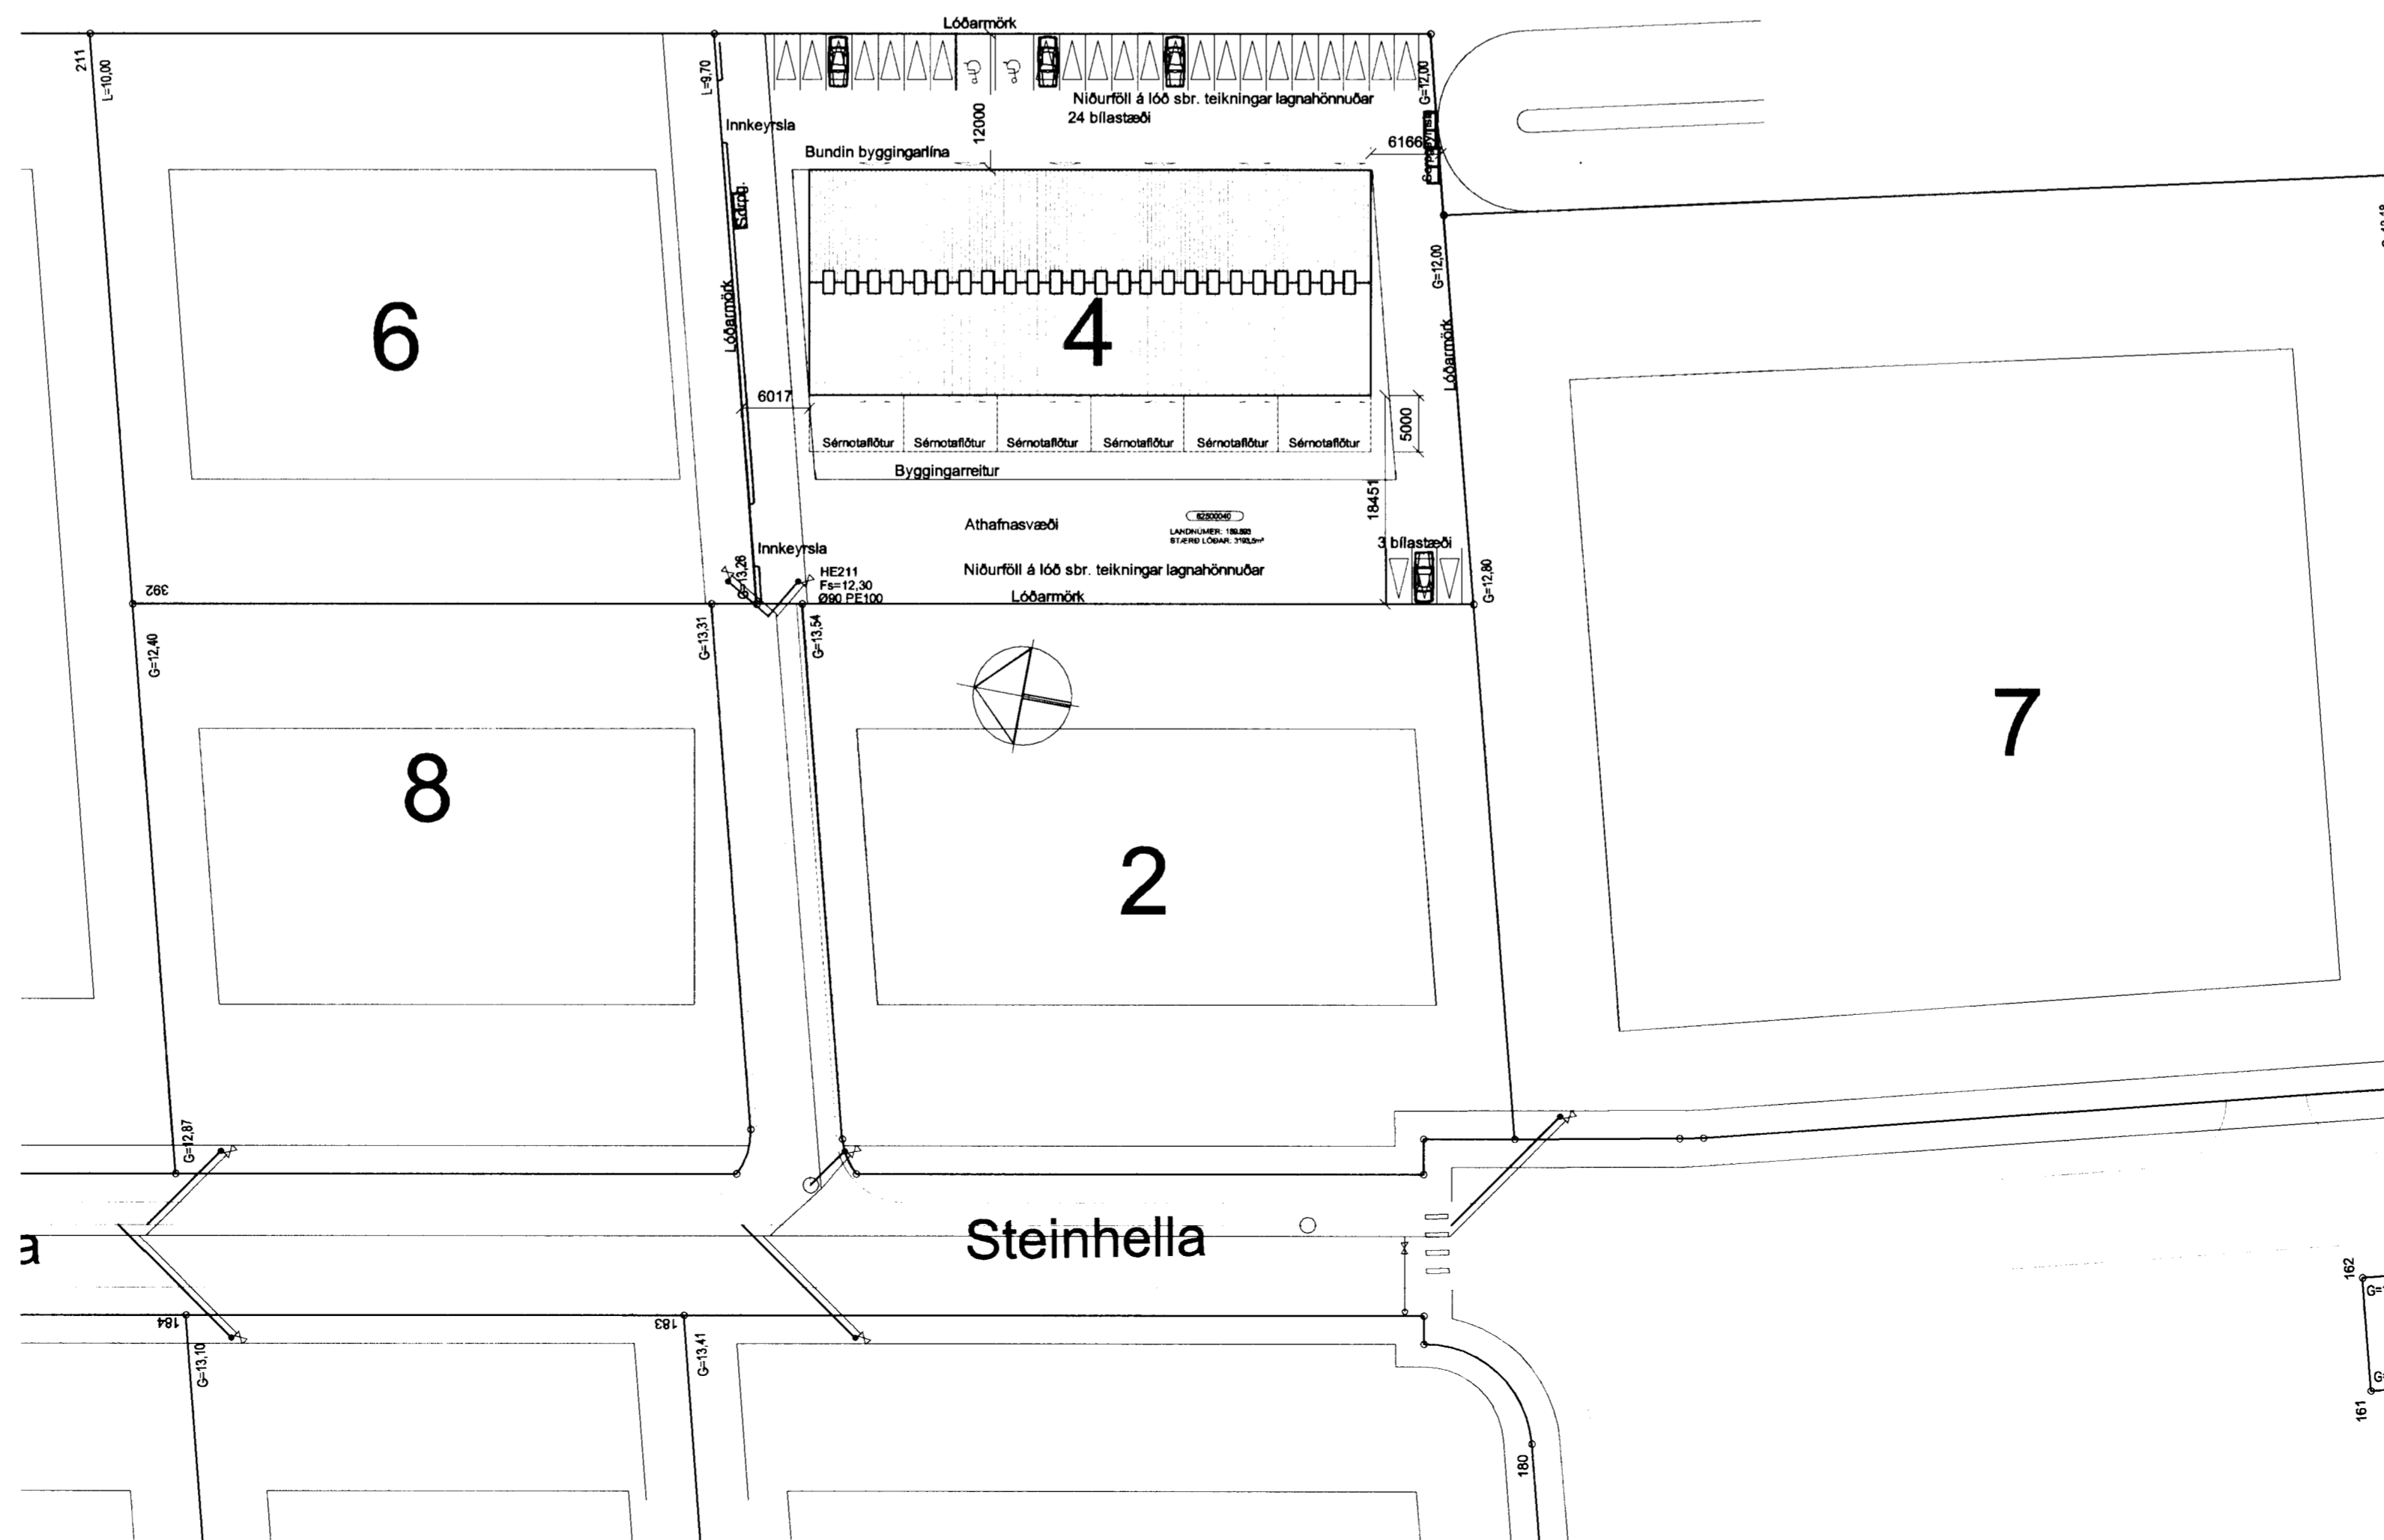

Verkfræðistofa Hauks Ásgeirssonar e.h.f.
 Lindasmári 12, 200 Kópavogur
 Sími 564-4337 Farsími 897-8132
 e-mail: haukurag@simnet.is
 Kennitala: 5606003050

VHÁ

Hannað Teiknað Samþykkt: *[Signature]*
 H.Á. H.Á. Kennitala 2804543499

STEINHELLA 4
HAFNARFIRÐI
SKRÁNINGARTAFLA
AFSTÖÐUMYND

Mkv. 1:500 Teikn. nr. 3 Verk nr. 250
 Skráningar nr.: 2504
 Útgáfa Dags. 25.10.04
 Áritun burðarþolshönnuðar *[Signature]* A