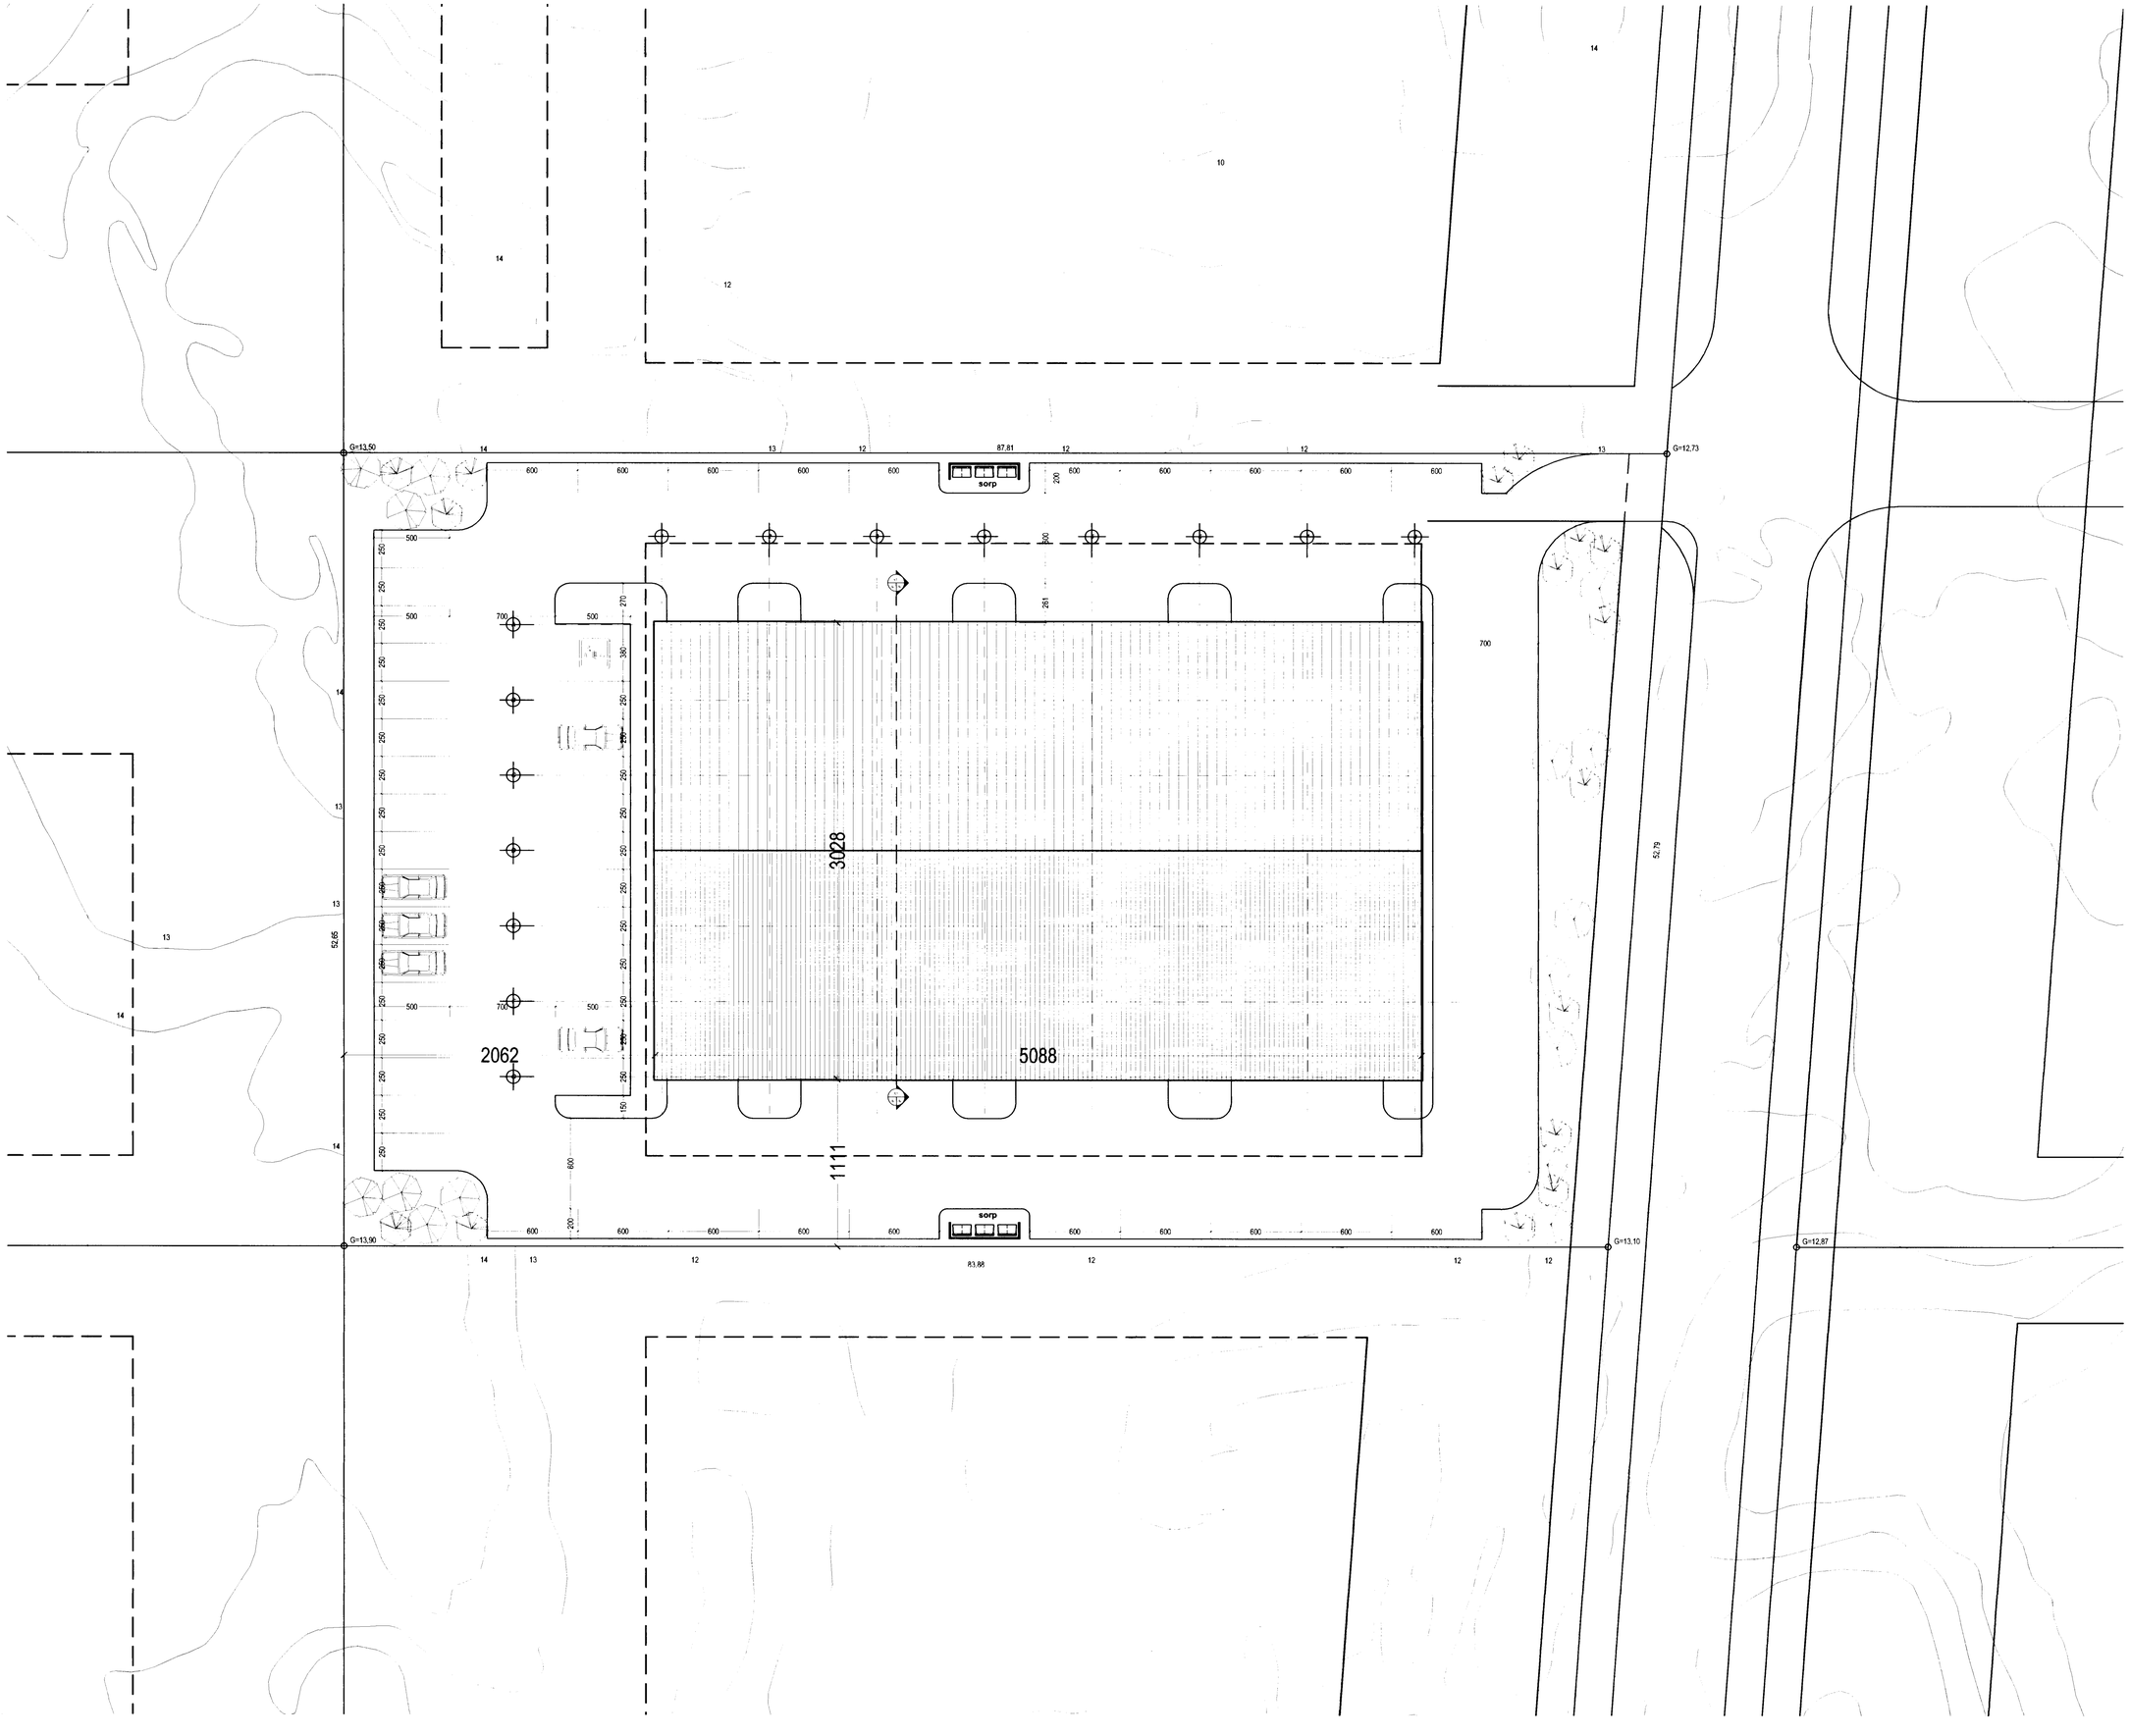

Byggingarfulltrúi samþykkir erindið.

20 APR. 2005

Bent skal á að samþykkt þessa uppdr. ekki virk fyrr en eftir jákvæða umsögn eldvarnaskipta/brunaeftirlitsmanns og skráningu hans í hjá fasteignamati ríkisins.

Byggingafulltrúinn í Hafnarfirði
Frh. Kristján Þorgrímsson

VARÐANDI EININGAR Í HÚSI:
Einingar skulu vottaðar skv. ákvæði í byggingarreglugerð og skal yfirlýsing um það liggja fyrir hjá byggingarfulltrúa áður en þær koma á byggingarstað.
Hús með einingum án vottunar fá ekki fokheldisvottorð.

TÁKN

GN = Niðurfall
LR = Loftræsting
PK = Póstkassar
NL = Neyðarljós
VLR = Vélknúin loftræsting
R = Reykskynjari
ÚT = Merktur útgangur
= Bílastæði fyrir fatlaða
BO = Björgunarop
= Fellistigi við björgunarop
= Brunnaslanga
20 m.

ELDVARNAMERKINGAR

REI 60 = Berandi A60 eða B60 veggur
EI 60 = A60 eða B60 veggur
R60 = Burður í 60 mínútur, t.d. súla eða bil.
EI30 = B30 hurð eða veggur
EI30 CS = B30 S (reykþétt og sjálflokandi)
EI60 CS = A60 eða B60 hurð
E 30 = F30 gler
ECS 30
A = er óbrennanlegt efni
B = er brennanlegt efni (t.d. timbur)

BREYTING

A:

TEIKNAÐ
JAT.YAI.MÓG.

MKV.
1:200

DAGSETNING
12.01.2005

BLAÐ
2 AF 7

STEINHELLA 15
HAFNARFJARÐUR
HÆÐARLEGALÓÐAR
KRISTINN RAGNARSSON arkitekt EHF.
KRISTINN RAGNARSSON - Kt. 120944.2669 - t11kristinn@simnet.is
TEIKNISTOFAN SMIÐJUVEGI 11 - 200 KÓPAVOGI - ÍSLAND - S. 564.2255 - FAX 544.4225