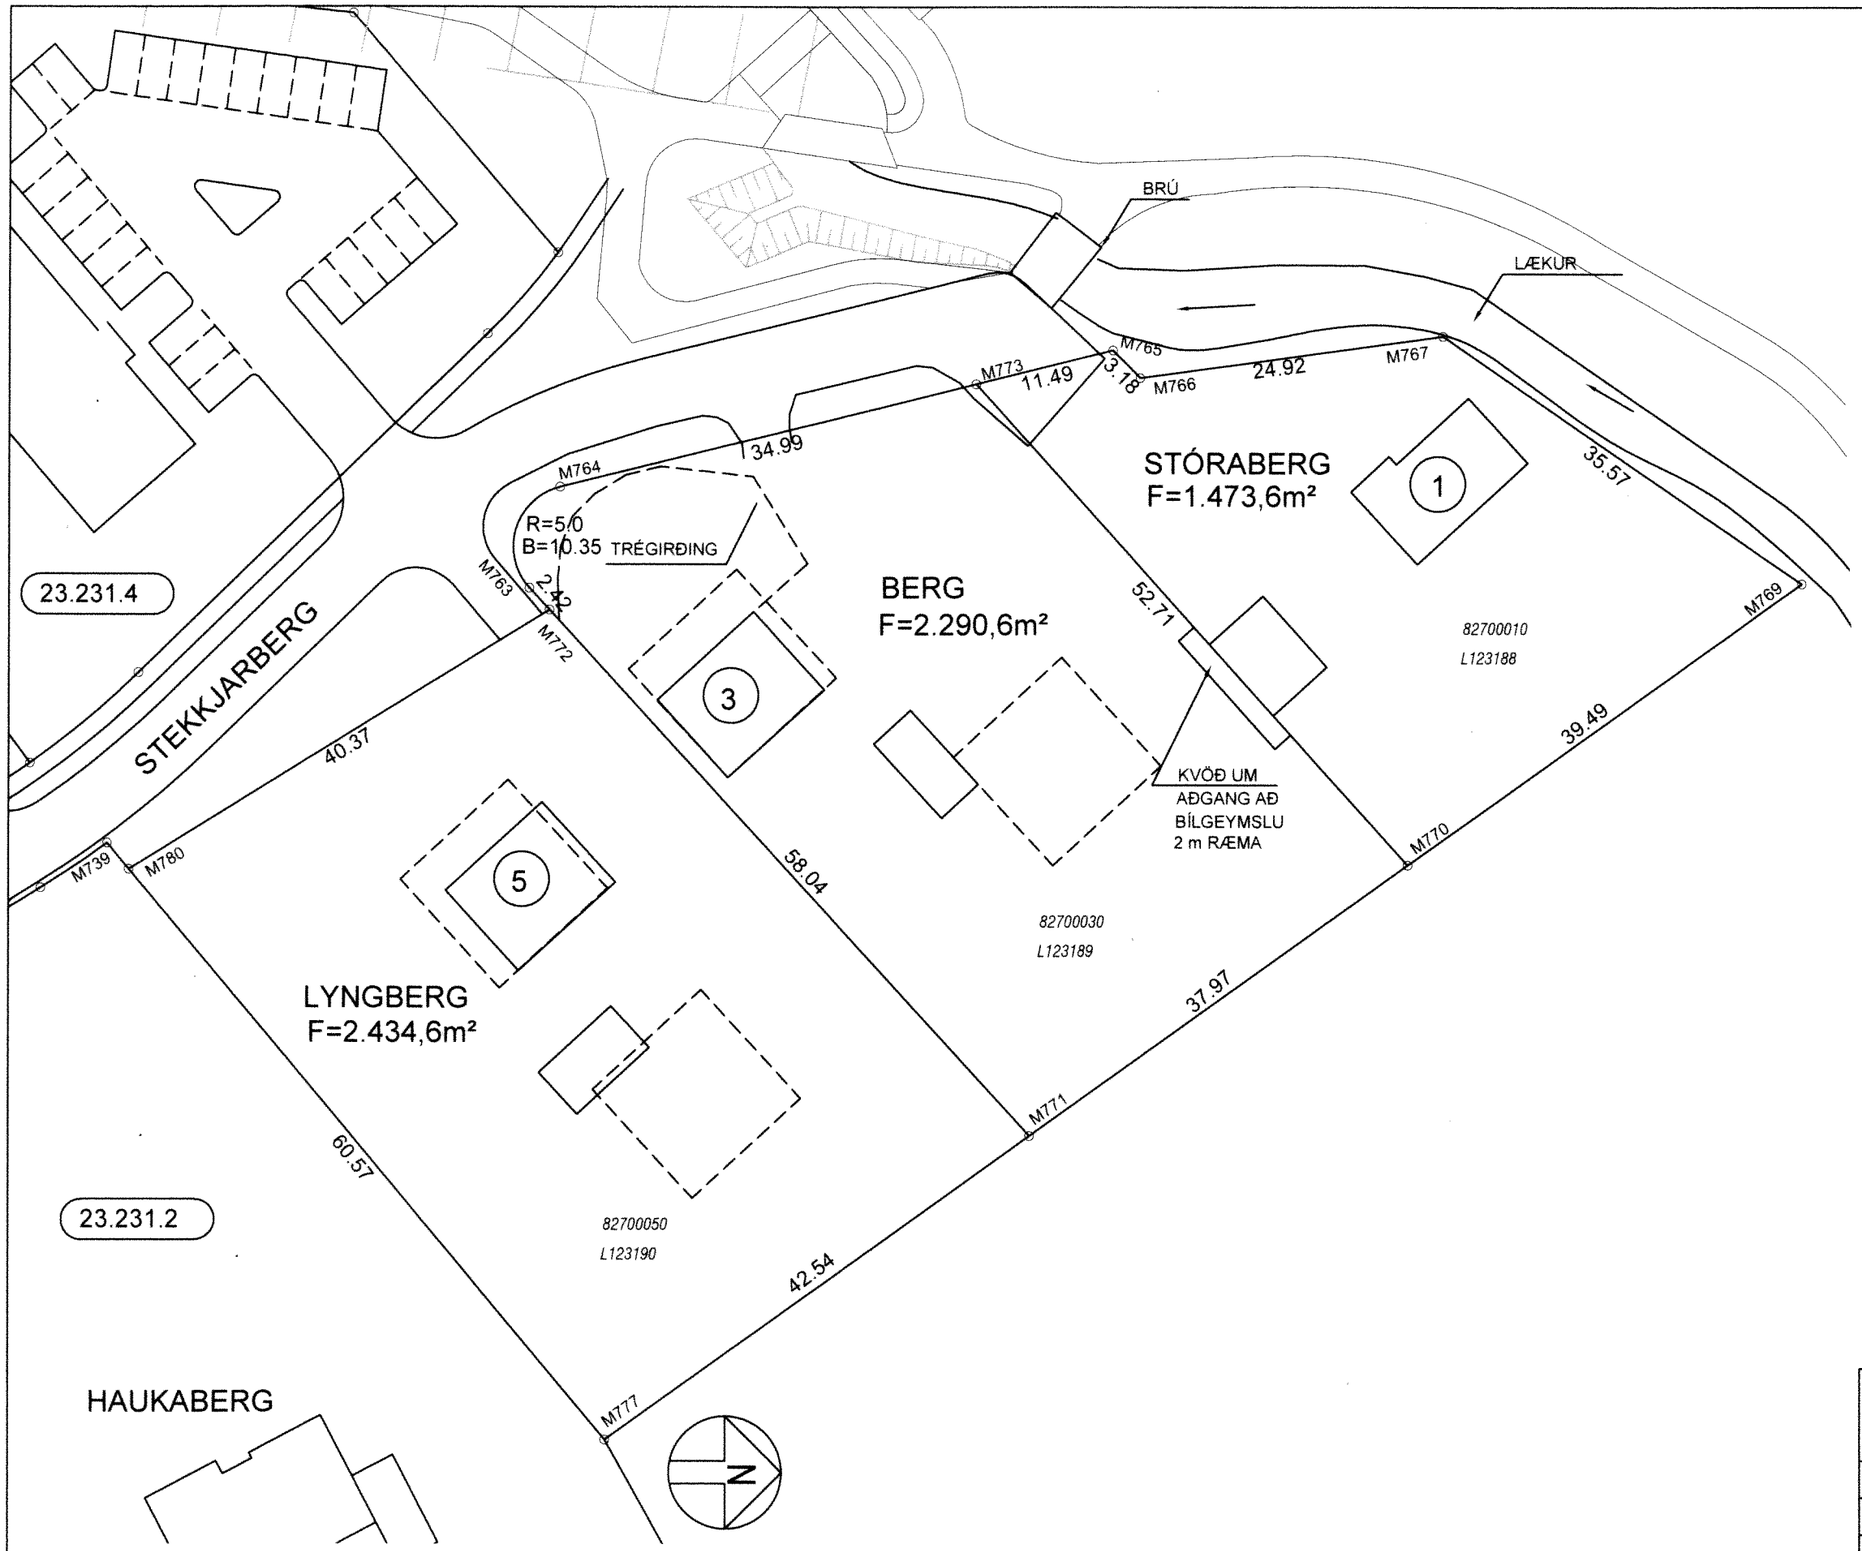

HNITASKRÁ:

AUSTUR	NORÐUR	PKT.
356700.751	399063.157	M763
356692.522	399065.656	M764
356681.375	399110.777	M765
356683.620	399113.028	M766
356680.235	399137.721	M767
356700.355	399167.055	M769
356723.291	399134.905	M770
356745.344	399103.993	M771
356702.535	399064.799	M772
356684.130	399099.625	M773
356770.049	399069.364	M777
356723.669	399030.403	M780

HNITASKRÁ Í LANDSHNITAKERFINU ISN-93

SKÝRINGAR:

7.00 / 2.50 — KVÖÐ UM TVÖ BÍLASTÆÐI Á HVERJA ÍBÚÐ STAÐSETNING SAMKVÆMT MÆLIBLAÐI

BYGGINGARREITIR SAMKVÆMT SKIPULAGI NÁKVÆM STAÐSETNING ÁKVEÐIN SÍÐAR

F — FLATARMÁL LÓÐAR

10 — HORNPUNKTAR LÓÐA

(13) — NÚMER LÓÐAR

10000010 — ÞJÓÐSKRÁRNÚMER

L180351 — LANDEIGNARNÚMER

(23.265.2) — STAÐGREININÚMER AÐLIGGJANDI LÓÐABLAÐA

BREYTINGAR:

A: BREYTT ÞJÓÐSKRÁRNÚMER, SKV. FASTEIGNASKRÁ NÓV. 2002

HAFNARFJARÐARBÆR
SKIPULAGS- OG BYGGINGARSVIÐ

STEKKJARBERG 1, 3 OG 5 MÆLIBLAÐ			23,231,1
Teikn.nr.:	113,046		
Mælt:	VSB	Samþykkt:	
Hannað:	FB/HÞB	M.kv.:	1:500
Teiknað:	VSB/EJ	Dags.:	8.3.1994
Breytt: ENDURGERT MÆLIBLAÐ FRÁ VSB, DAGS. 8.3.1994, GRUNNI VARPAÐ			
ÚR REYKJAVÍKURHNITAKERFI Í LANDSHNITAKERFI ISN-93, HNITASKRÁ			
UPPFÆRÐ JANÚAR 2015			Blaðst.: A3

SLÓÐ OG HEITI SKRÁR: S:\AUTOCAD\232\2323MH\dwg_MH\232311M_isnet93.dwg