


1. HÆÐ GRUNNMÝND, 1:50

SKÝRINGAR:

ÖLL TÆKN OG SKÝLINGAR ERU SKV. ÍSLENSKUM STYNDU, ÍST. LH.
 GERIÐ ER RÁÐ FÖR AD EINHANGUR HÖB SE SKV. BYGGINGARSAMMÝKT. EINHANGURARSTYKKIÐ VEGGJÓÐ 10SM OG PÆR 20 SM.
 HITALAGNIÐ SKULU VERA SVARTAR JÄRNPIPUR MED SKRUFUDUM TENGISTYKKUM OG EINHANGURAST MED AMK 20 MM GLEKULLARHÖLUM OG VEFJAST MED PLASTI EDA SISALPAPPA.
 VÆPNISLAGNIÐ SKULU VERA GALVANISÖÐADAR JÄRNPIPUR MED BYRUFUDUM, TENGISTYKKUM OG EINHANGURAST SEM HITALAGNIÐ. KALDAR PIPIR OG TENGISTYKKI VEFJAST FÖRST MED PLASTI EDA SISALPAPPA.
 Á ALLA ÖFNA KCHI IDFTSKRÖFUR STILLTÉ OG SÖLFVIRKUR ÖRHLÖKUR.
 ÖRNUSTEROÐUR SKULU MIEÐAST VED HITAVERTU 25 +40°C. ALLAR TENGINGAR AD OG FRÁ ÖFNUM ERU IOHRA. NEMA ANNARS SE GETIO.

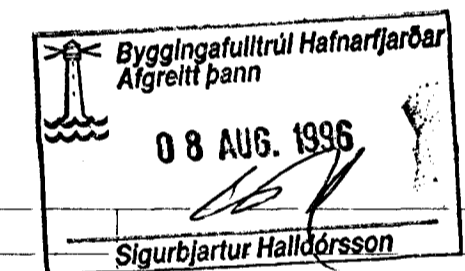

BR.	DAGS.	EDLI BR.	SIGN.
-----	-------	----------	-------

STEIKKJARBERG 10
HAFNARFIRÐI
HITA- VAINIS- OG FRÆRENNISLAGNIR
GRUNNMÝND, 1. HÆÐ

DAGS. 21. 95
 VERK NR. 9540
 TEIKN NR. 2-03
 HANNAÐ *d.h.*
 TEIKNAD *d.h.*
 YFIRFARIÐ



STRANDGÖTU 11 - 220 HAFNARFJÖRÐUR - Sími 555 4255 - FAX 565 2875