ALMENNT

MEÐ [illegible]

TÁKNAR [illegible]

TÁKNAR [illegible]

DÁRNAGSTEFNA [illegible]

TINGLAÐ [illegible]

ÖNNUR ÖXLUN [illegible]

PP x 16 MERKING Á [illegible]

Á BRÚN [illegible]

TEIKN [illegible]

TÁKNAR [illegible]

STEINSTEYPA

EKKOTRÉ [illegible]

[illegible]		
ALLT BURÐARVIRKI		B

SBR ÍST 10 [illegible]

SIGVALL [illegible]

LOFTBÓLUR [illegible] > 5%

STEYPA [illegible]

V/S TALA < 0.55
SEMENTINNIHALD STEYPU 300 KG/M³

[illegible]

MESTA 500 KN/M²

1.0

1.4

ÞJÖPPUNARKRAFA SAMKV. PLÖTUPRÓFI
EZ > 100 MPA
EZ/EI ≤ 2.31

JÁRNALÖGN

ALMENN ÁKVÆÐI OG STAÐSETNING SJÁ ÍST 10 1 6 1

GERÐ OG MERKING JÁRNA

STÁL MERKT R ER KARMSTÁL ÍST 10 MEÐ SKRIÐMÖRK Ø= [illegible] N/MM²

STÁL MERKT R ER SLÉTT STÁL MEÐ SKRIÐMÖRK Ø= 240 N/MM²

KANTJÁRN Í NEÐRI BRÚN PLÖTU/STRI BRÚN VEGGJAR.

KANTJÁRN Í EFRI BRÚN PLÖTU/INNRI BRÚN VEGGJAR.

EITT 10 MM KAMBSÁRA Í 200 CM Á HVERJA 20 CM Á SVÆÐI SEM MYLAN NÆR YFIR.

ENDI Á KANTJÁRNI INNI

ÖRIN ÞEGAR ÚR STEYPUMÓT INNI Í AÐLIGGJANDI VEGG.

BEYGJUR STOÐNU JÁRNA SEM LEGGJAST NÆST OFANÁ JÁRN STOÐNU (TEIKST)

MERKING Á BIL MILLI JÁRNA SÉ JAFNT Í BÁÐAR ÁTTIR.

NÆR TIL ÞESS AÐ MERKJ HVERT JÁRN UPPÍ EFRI BRÚN PLÖTU

UM JÁRN Í STÁL ALMENNT SJÁ ÍST 10.1.3.

ENDING JÁRNAGRINDA

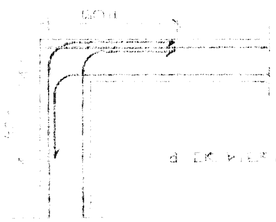

BEYGJUR [illegible] Ø

HORN TVÖFÖLD GRIND

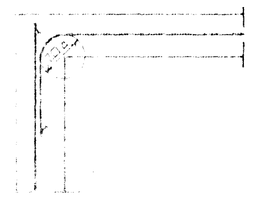

HORN EINFÖLD GRIND

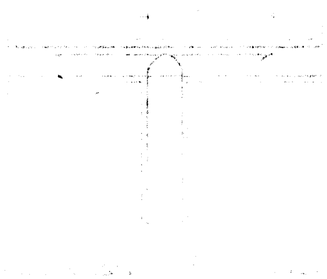

BEYGING JÁRNA.

GJARÐIR: ST 37 EÐA KS 40S

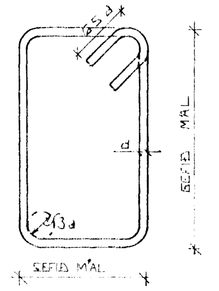

SJÁ EINNIG ÍST 10 1 6 2

SKEYTILENGD JÁRNA

Í PLÖTUM OG VEGGJUM SKAL EKKI SKEYTA MEIRA EN FJÓRÐA HVERT JÁRN Í SAMA ÞVERSNIÐI NEMA ANNAÐ SÉ SÝNT Á TEIKNINGU.
SBR. ÍST 10 1 6 3 2 SKAL SKEYTILENGD VIÐ VÍXILLAGNINGU VERA 40.d (d = ÞVERMÁL STANGAR)

EÐA

ÞVERMÁL STANGAR	MM	8	10	12	16	20
SKEYTILENGD	CM	32	40	48	64	80

SJÁ EINNIG ÍST 10 1.6.3.

SÉ ANNAÐ EKKI TEKIÐ FRAM KOMI 2K10 Í KRINGUM ÍHRA OG GLUGGA OP ER NÁI 50 CM. ÚT FYRIR OPIÐ.

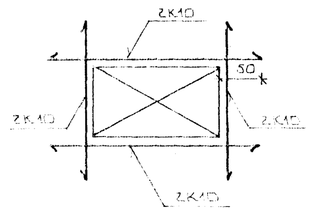

HAFNARFJARÐARBÆR
25 SEPT. 1995
BYGGINGAFULLTRÚINN