


ÞENDING UTVEGGJA  
 LAGÉTT K10 X 20 Í VÖÐRUM  
 LÖÐRÉTT 110 X 30 "

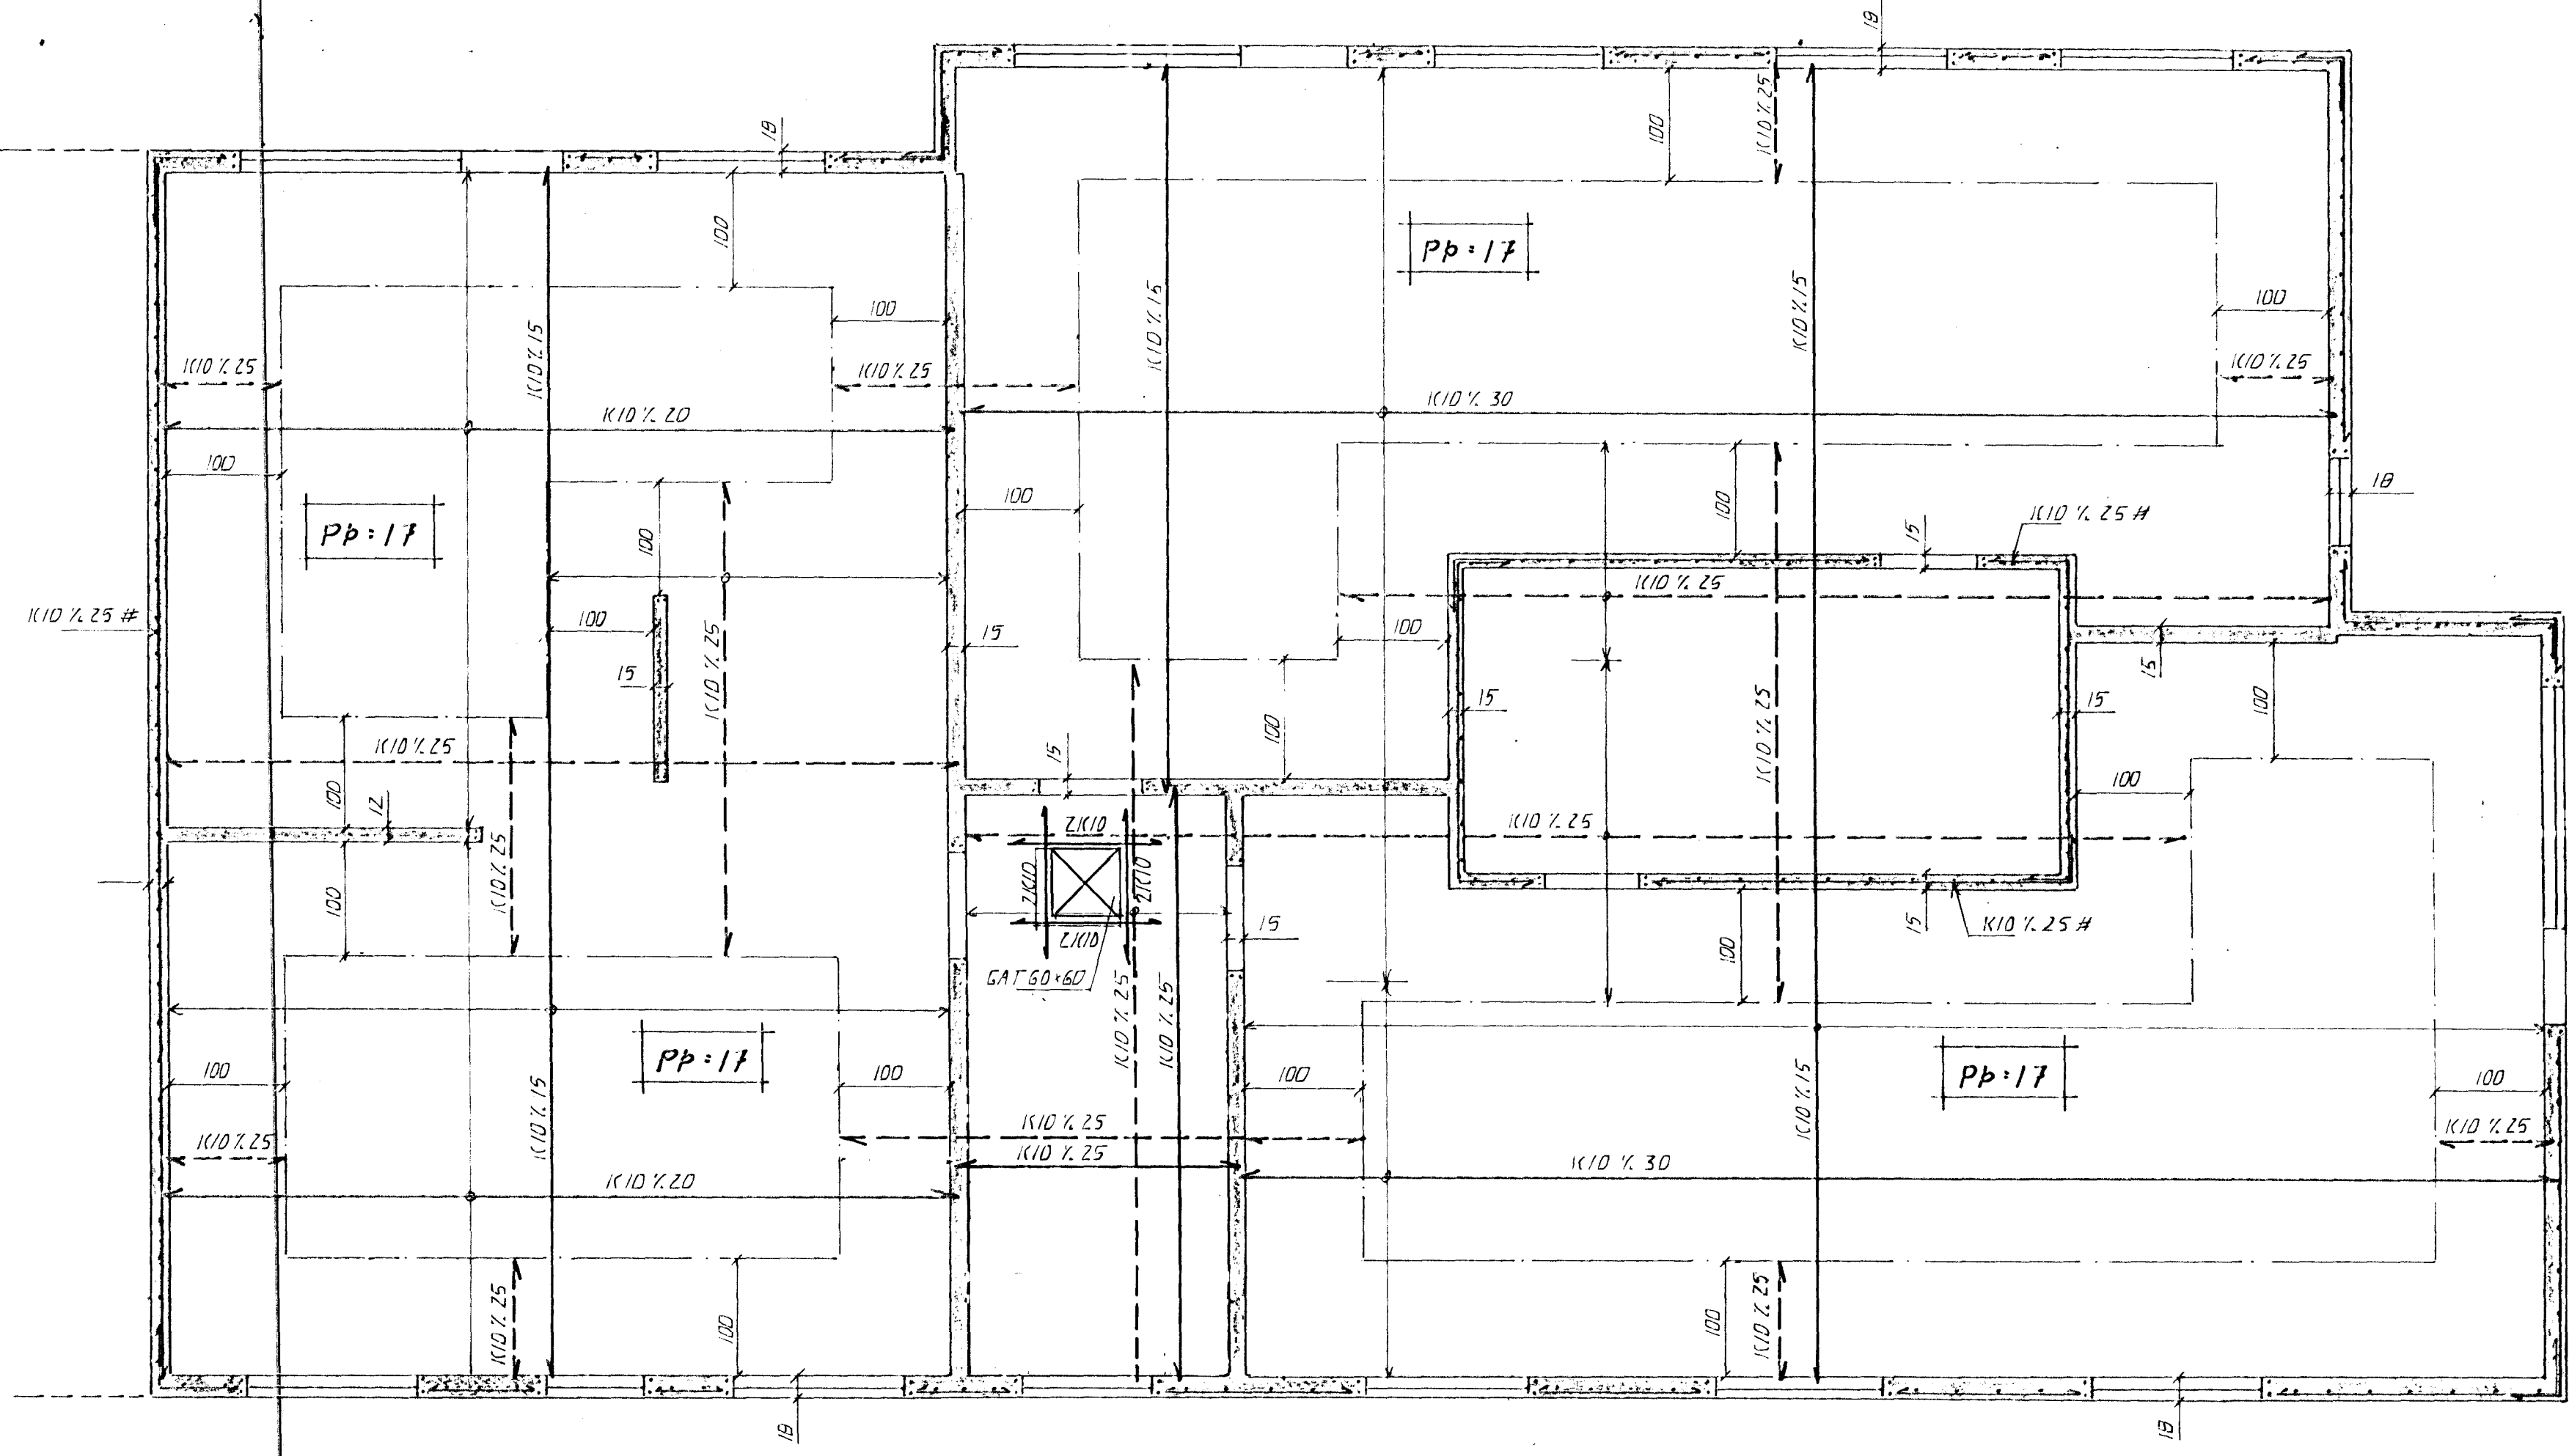

GRUNNMÝND, 1:50

STEIPA:  
 S > 250  
 VS ≤ 0.5  
 LOFT ≥ 6%  
 SEMENT ≥ 300 KG/M<sup>3</sup>

SKÝRINGAR  
 ALMENNAR SKÝRINGAR SJA BL. 1-01

Byggingafultrúi Hafnarfjarðar  
 Algrótt þenn  
 21 DES. 1995  
 Sigurbjartur Halldórsson

BR. DAGS. EBLI BR. SIGN

STEKKJARISBERG 10  
 HAFNARFJÖRÐI  
 VEGGIR 3. HÆÐ, PLATA YFIR 3. HÆÐ

DAGS. NÖV. 78.  
 VERK NR. 9540  
 TEIKN NR. 1-05  
 HANNAÐ *PH*  
 TEIKNAD *PH*  
 YFIRFARIÐ

TEKNIÞJÓUSTA  
 SIGURDAR ÞORLEIFSSONAR HF  
 STRANDGÖTU 11 - 220 HAFNARFJÖRÐUR - Sími 555 4255 - FAX 565 2875