


SKÝRINGAR:

=====
 Málstraumur rofa og tengla sé 10 A.
 Pípur séu 16 mm, vír 1,5 mm².
 Hæð rofa sé 105 cm, hæð tengla sé 20 cm.
 Hæð rofa og tengla í þvottahúsi sé 105 cm.
 Allar hæðir miðast við fullfrágengin gólf.
 Taka skal mál milliveggja s.k.v. smíðateikningu.
 Binda skal saman vatnsinntök og jarðbinda baðkar og sturtubotn.
 Ganga skal frá rafliðgn s.k.v. reglugerð R.E.R og
 Rafveitu Hafnarfjarðar.
 L táknar loftnet
 F táknar sími
 DS táknar dyrasími.

} nema annars
 sé getið

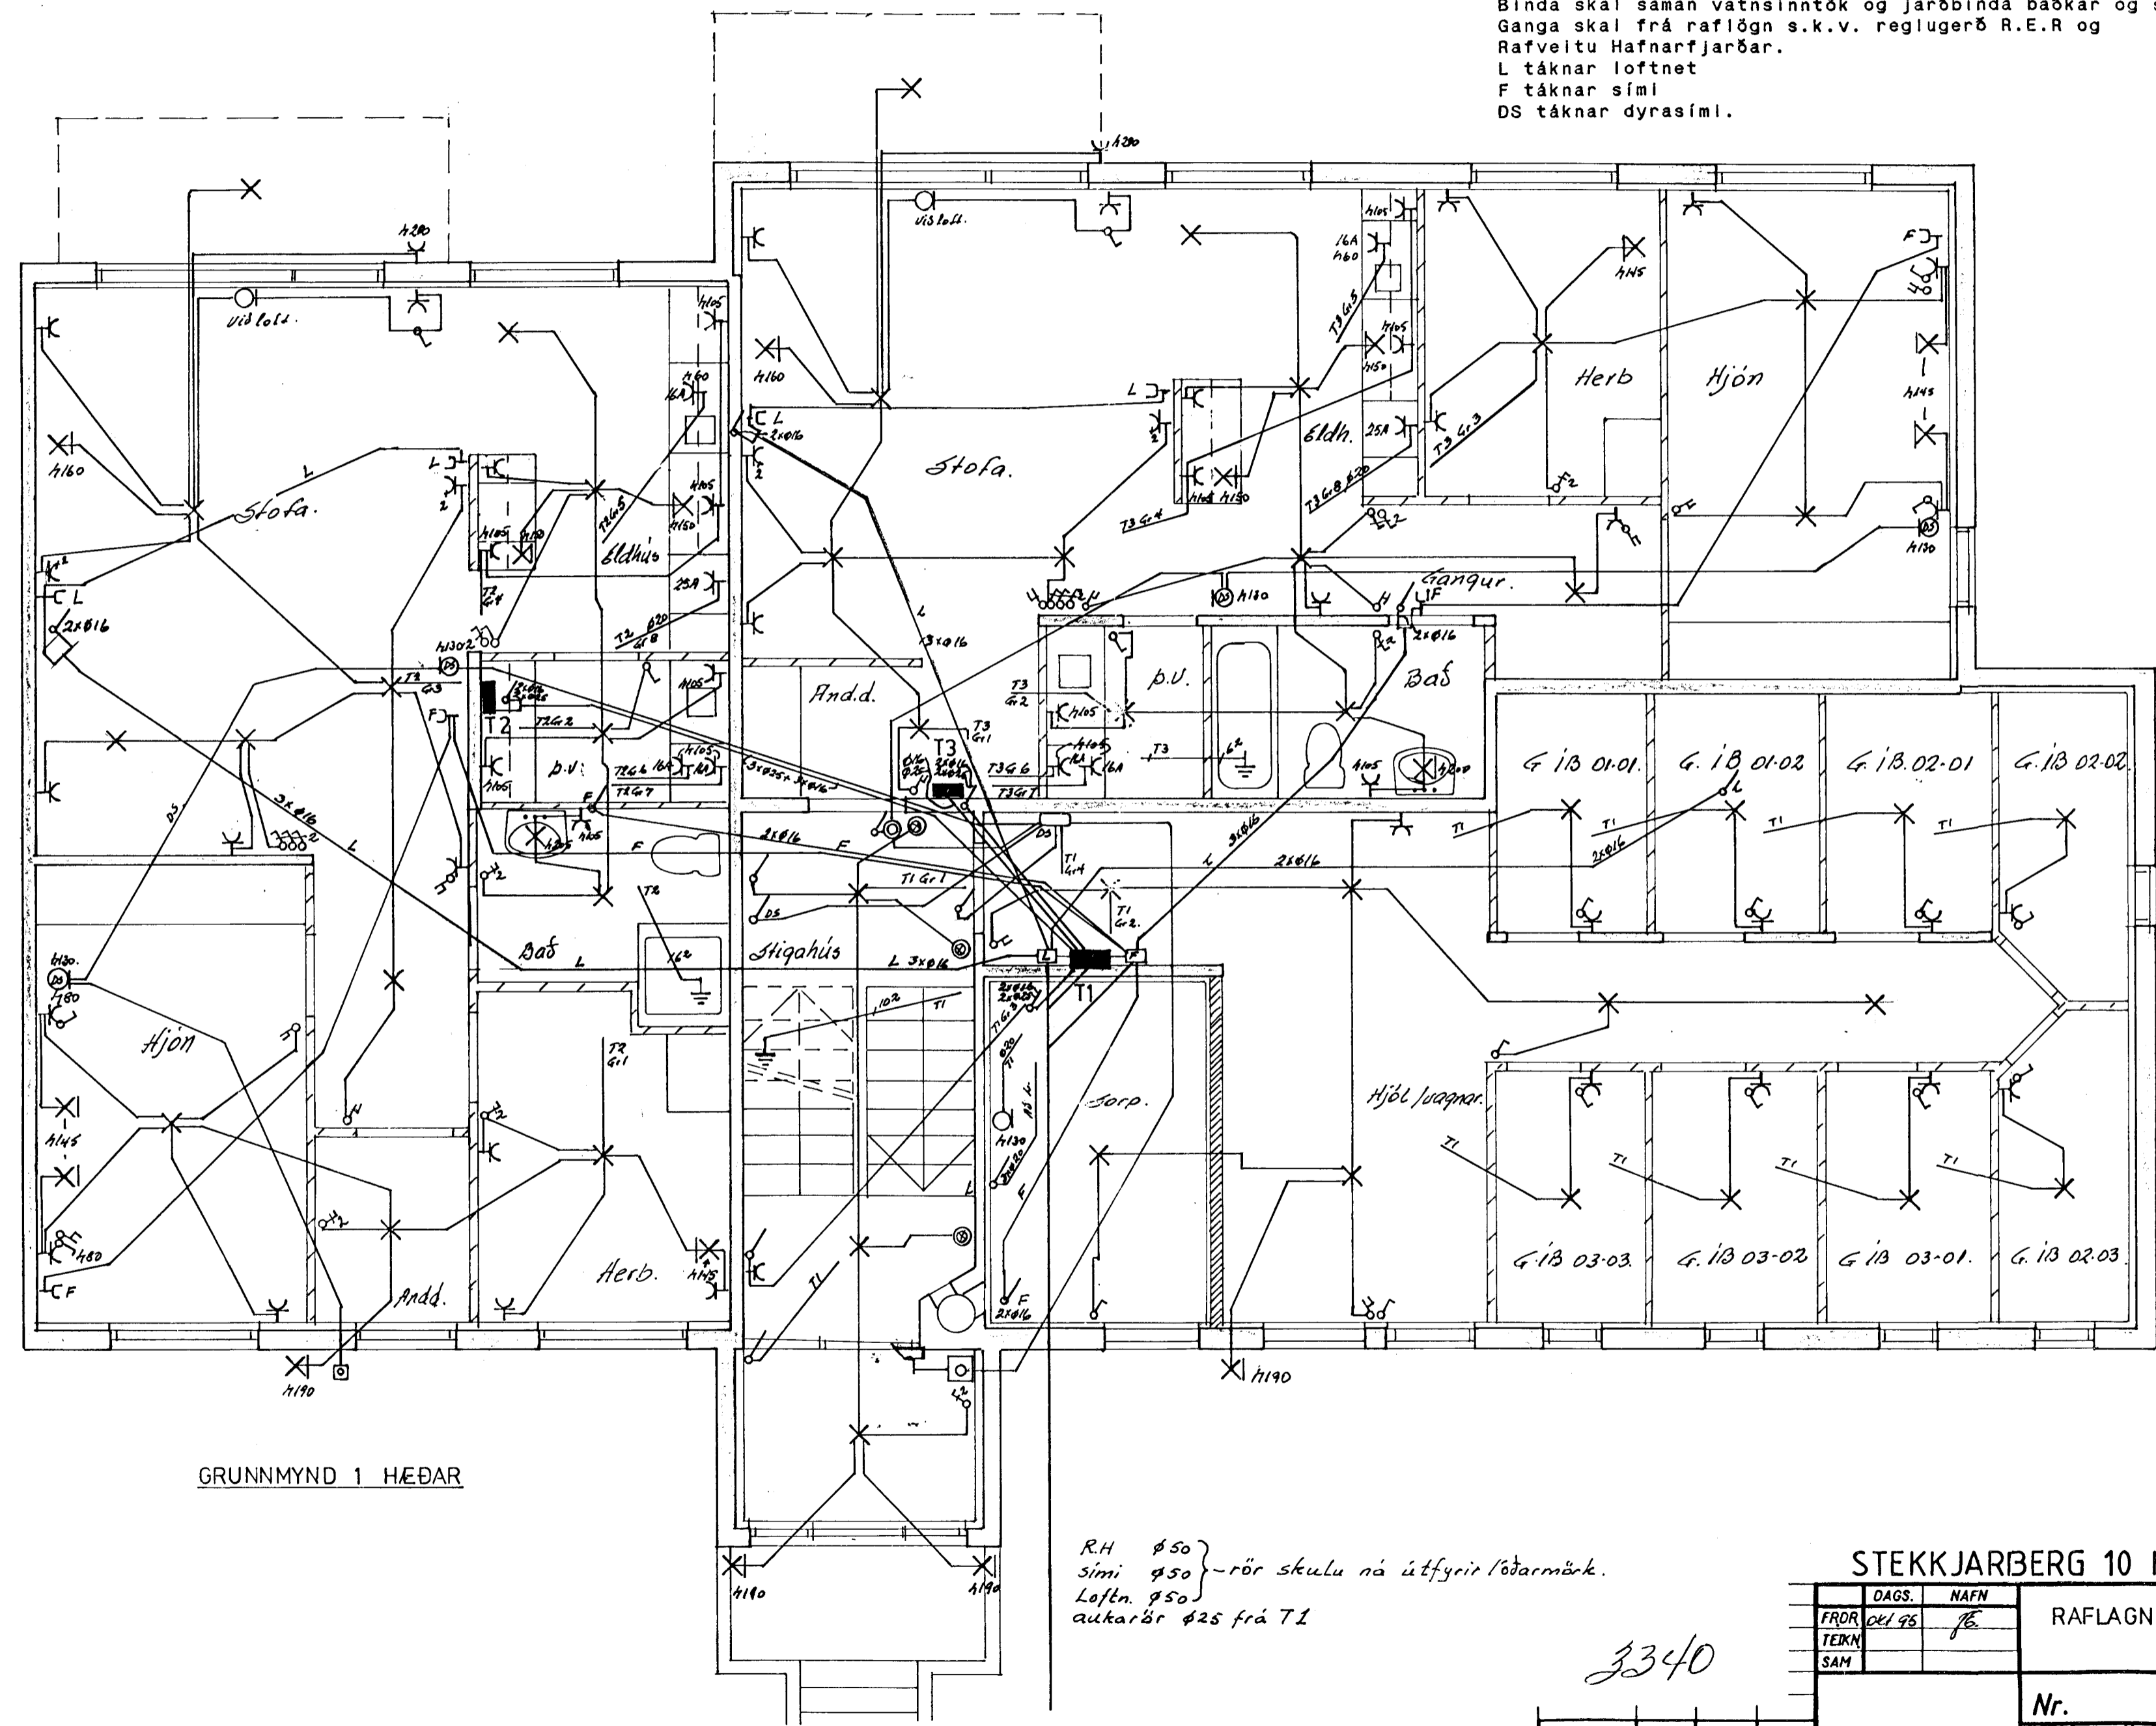

Inntök samþykkt 15.18. 1976
 f.h. RAFVEITU HAFNARFJARÐAR
 Albert Þursteinsson

R.H. ø50 }
 Sími ø50 } -rör skulu ná útfyrir lóðarmörk.
 Loftn. ø50 }
 aukarör ø25 frá T1

3340

STECKJARBERG 10 HAFNARFIRÐI

| | | | | |
|----------|-------|------|-------------------|---------------|
| FRDR | DAGS. | NAFN | RAFLAGNA TEIKNING | KVAFI 1:50 |
| TEIKN | 01/95 | JE | | |
| SAM | | | Nr. BL 1 AF 5 | MÁL. 1:50 |
| Breyting | | | | |