


SKÝRINGAR:

Málstraumur rofa og tengla sé 10 A.  
 Pípur séu 16 mm, vír 1,5 mm<sup>2</sup>.  
 Hæð rofa sé 105 cm, hæð tengla sé 20 cm.  
 Hæð rofa og tengla í þvottahúsi sé 105 cm.  
 Allar hæðir miðast við fullfrágengin gólf.  
 Taka skal mál milliveggja s.k.v. smíðateikningu.  
 Binda skal saman vatnsinntök og jarðbinda baðkar og sturtubotn.  
 Ganga skal frá raflögn s.k.v. reglugerð R.E.R og  
 Rafveitu Hafnarfjarðar.  
 L táknar loftnet  
 F táknar sími  
 DS táknar dyrasími.

nema annars  
 sé getið

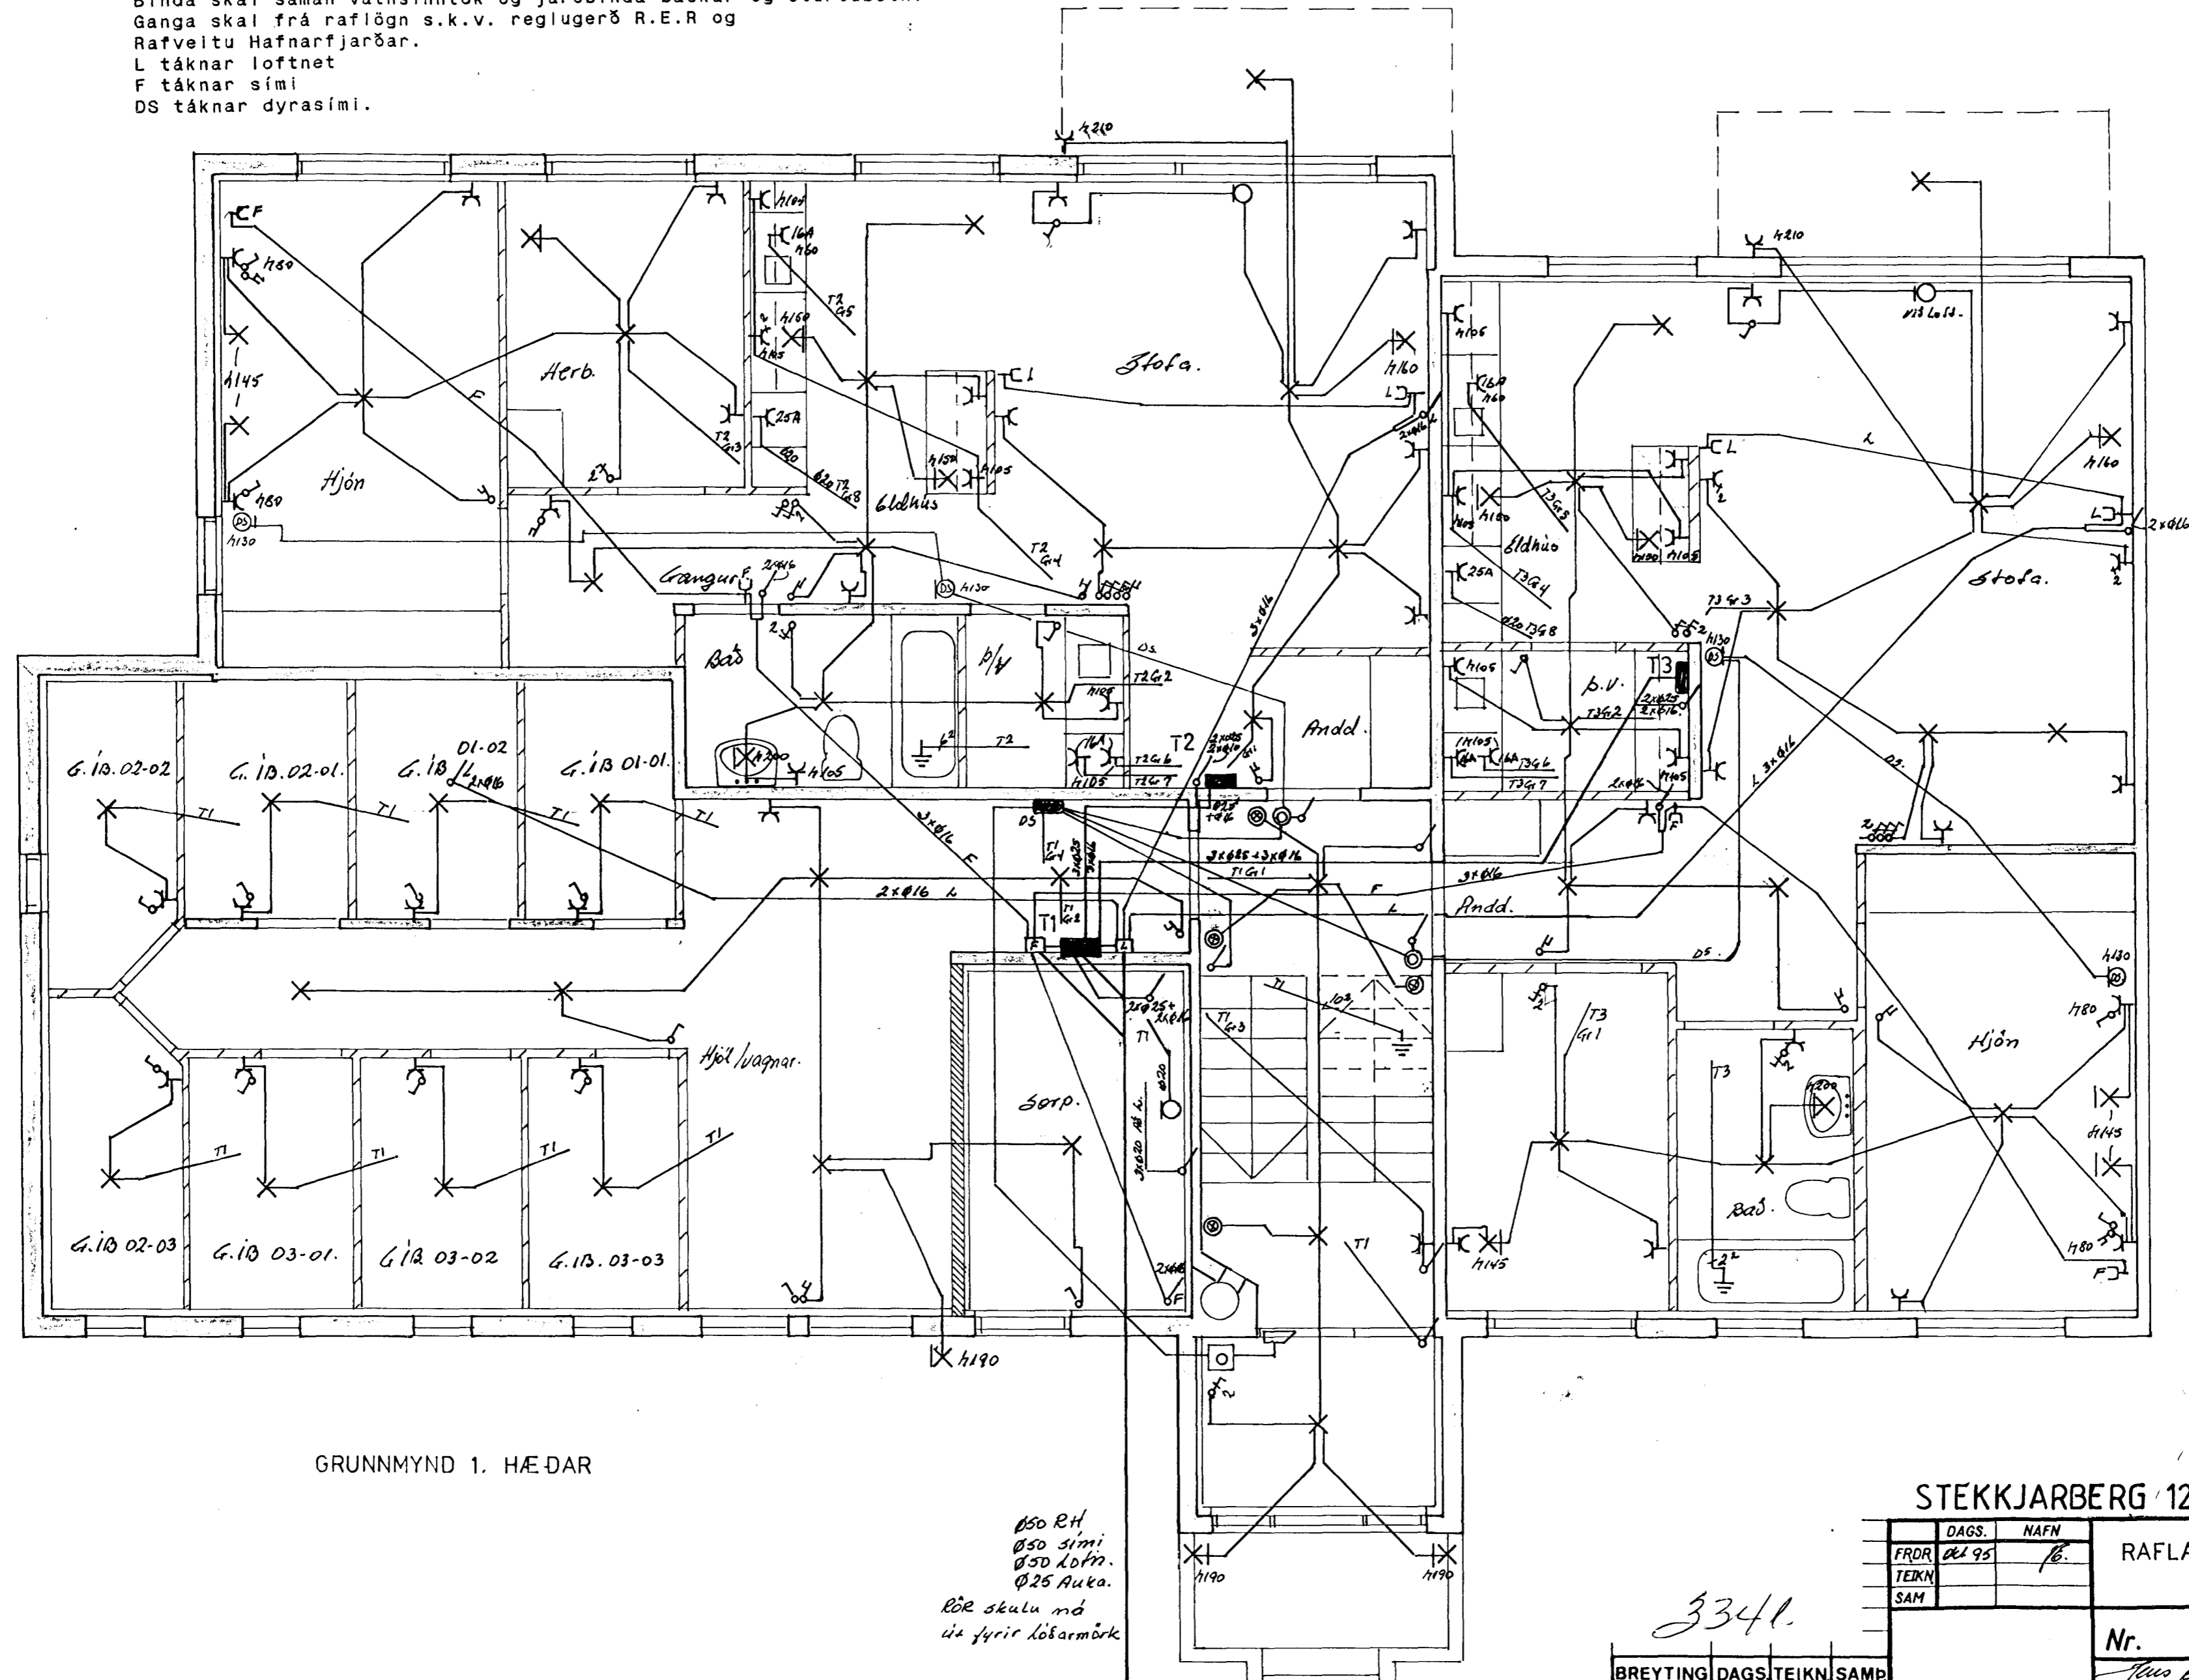

Inntök samþykkt 15.11.1996  
 t.h. RAFVEITU HAFNARFJARÐAR  
 Albert Kristjánsson

GRUNNMYND 1. HÆÐAR

Ø50 RH  
 Ø50 sími  
 Ø50 loftn.  
 Ø25 Auka.  
 Rör skulu með  
 úr fyrir löðarmörk

STECKJARBERG 12 HAFNARFIRÐI

DAGS.	NAFN	KVART.
FRDR	21.95	1:50
TEIKN		
SAM		
Nr. BL 1 AF 5		MÁL. 1:50
Jón Einarsson 5.565.5670.		

3341  
 BREYTING DAGS TEIKN SAMÞ