Skálaberg Gárdahreppi 1:100

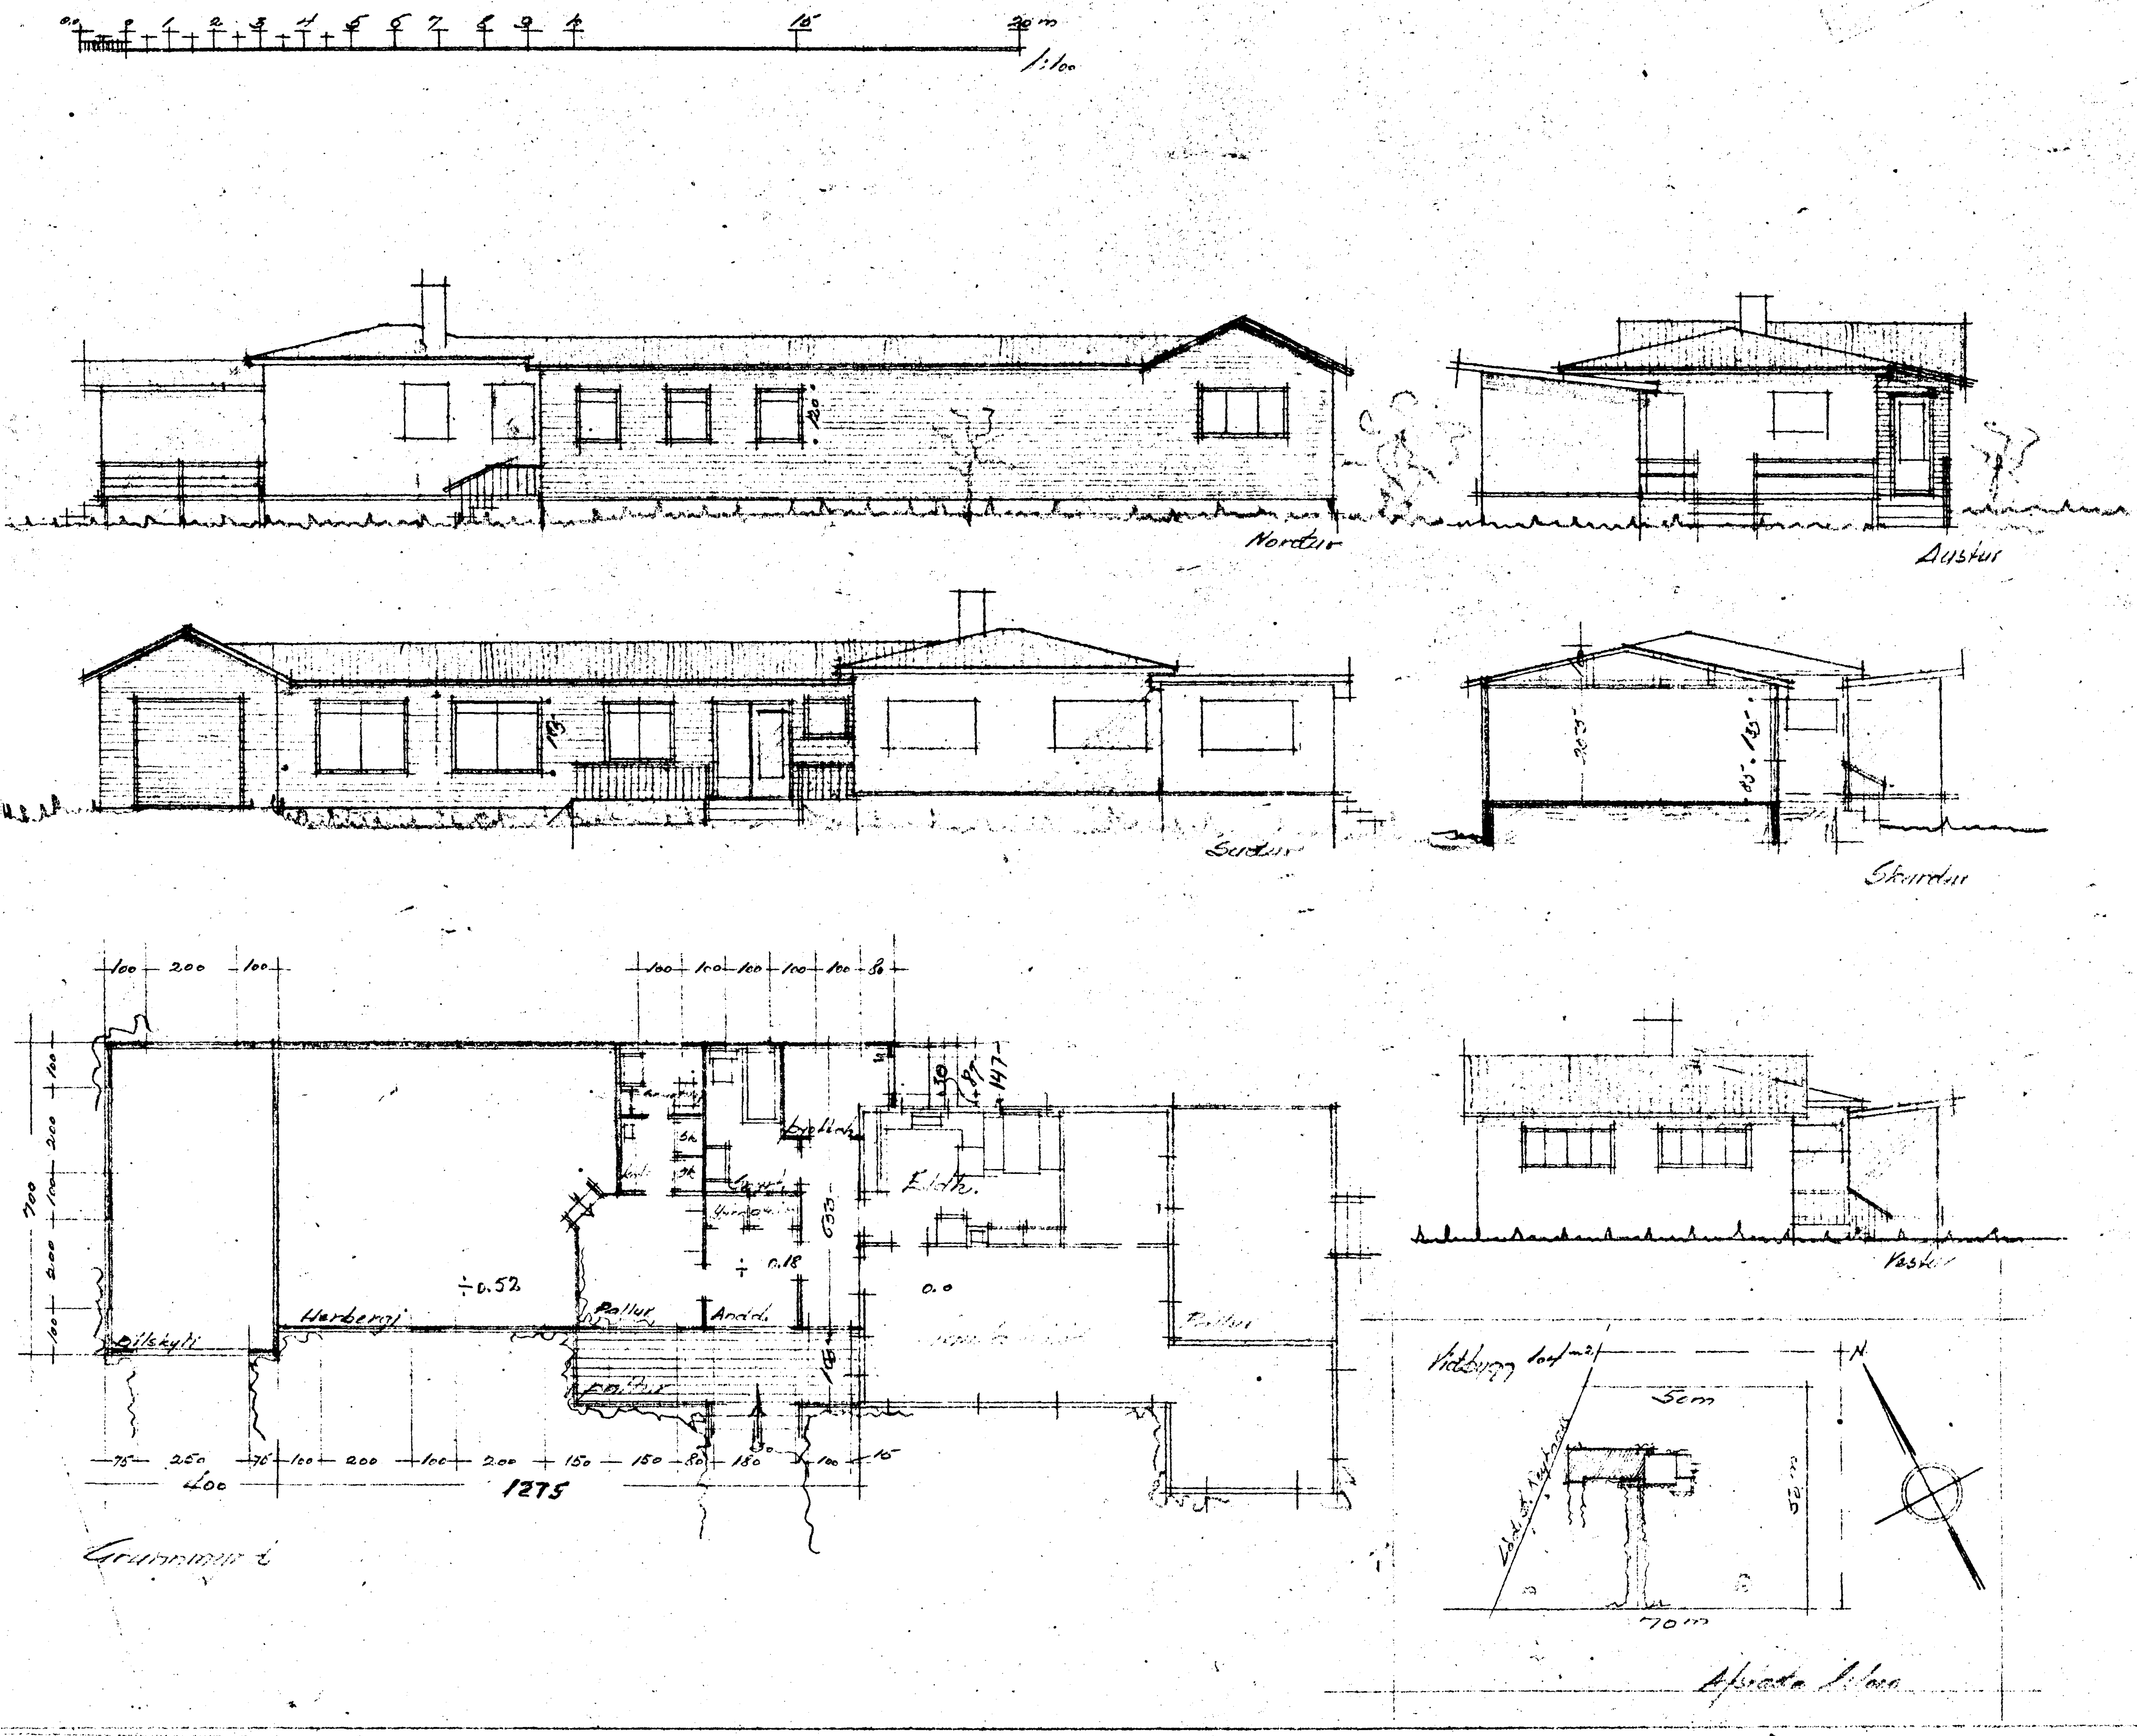

Marinó Þorbjörnsson
Haraldur Bjarnason

Samþykkt 20/6-57
Bygg.fulltrúi