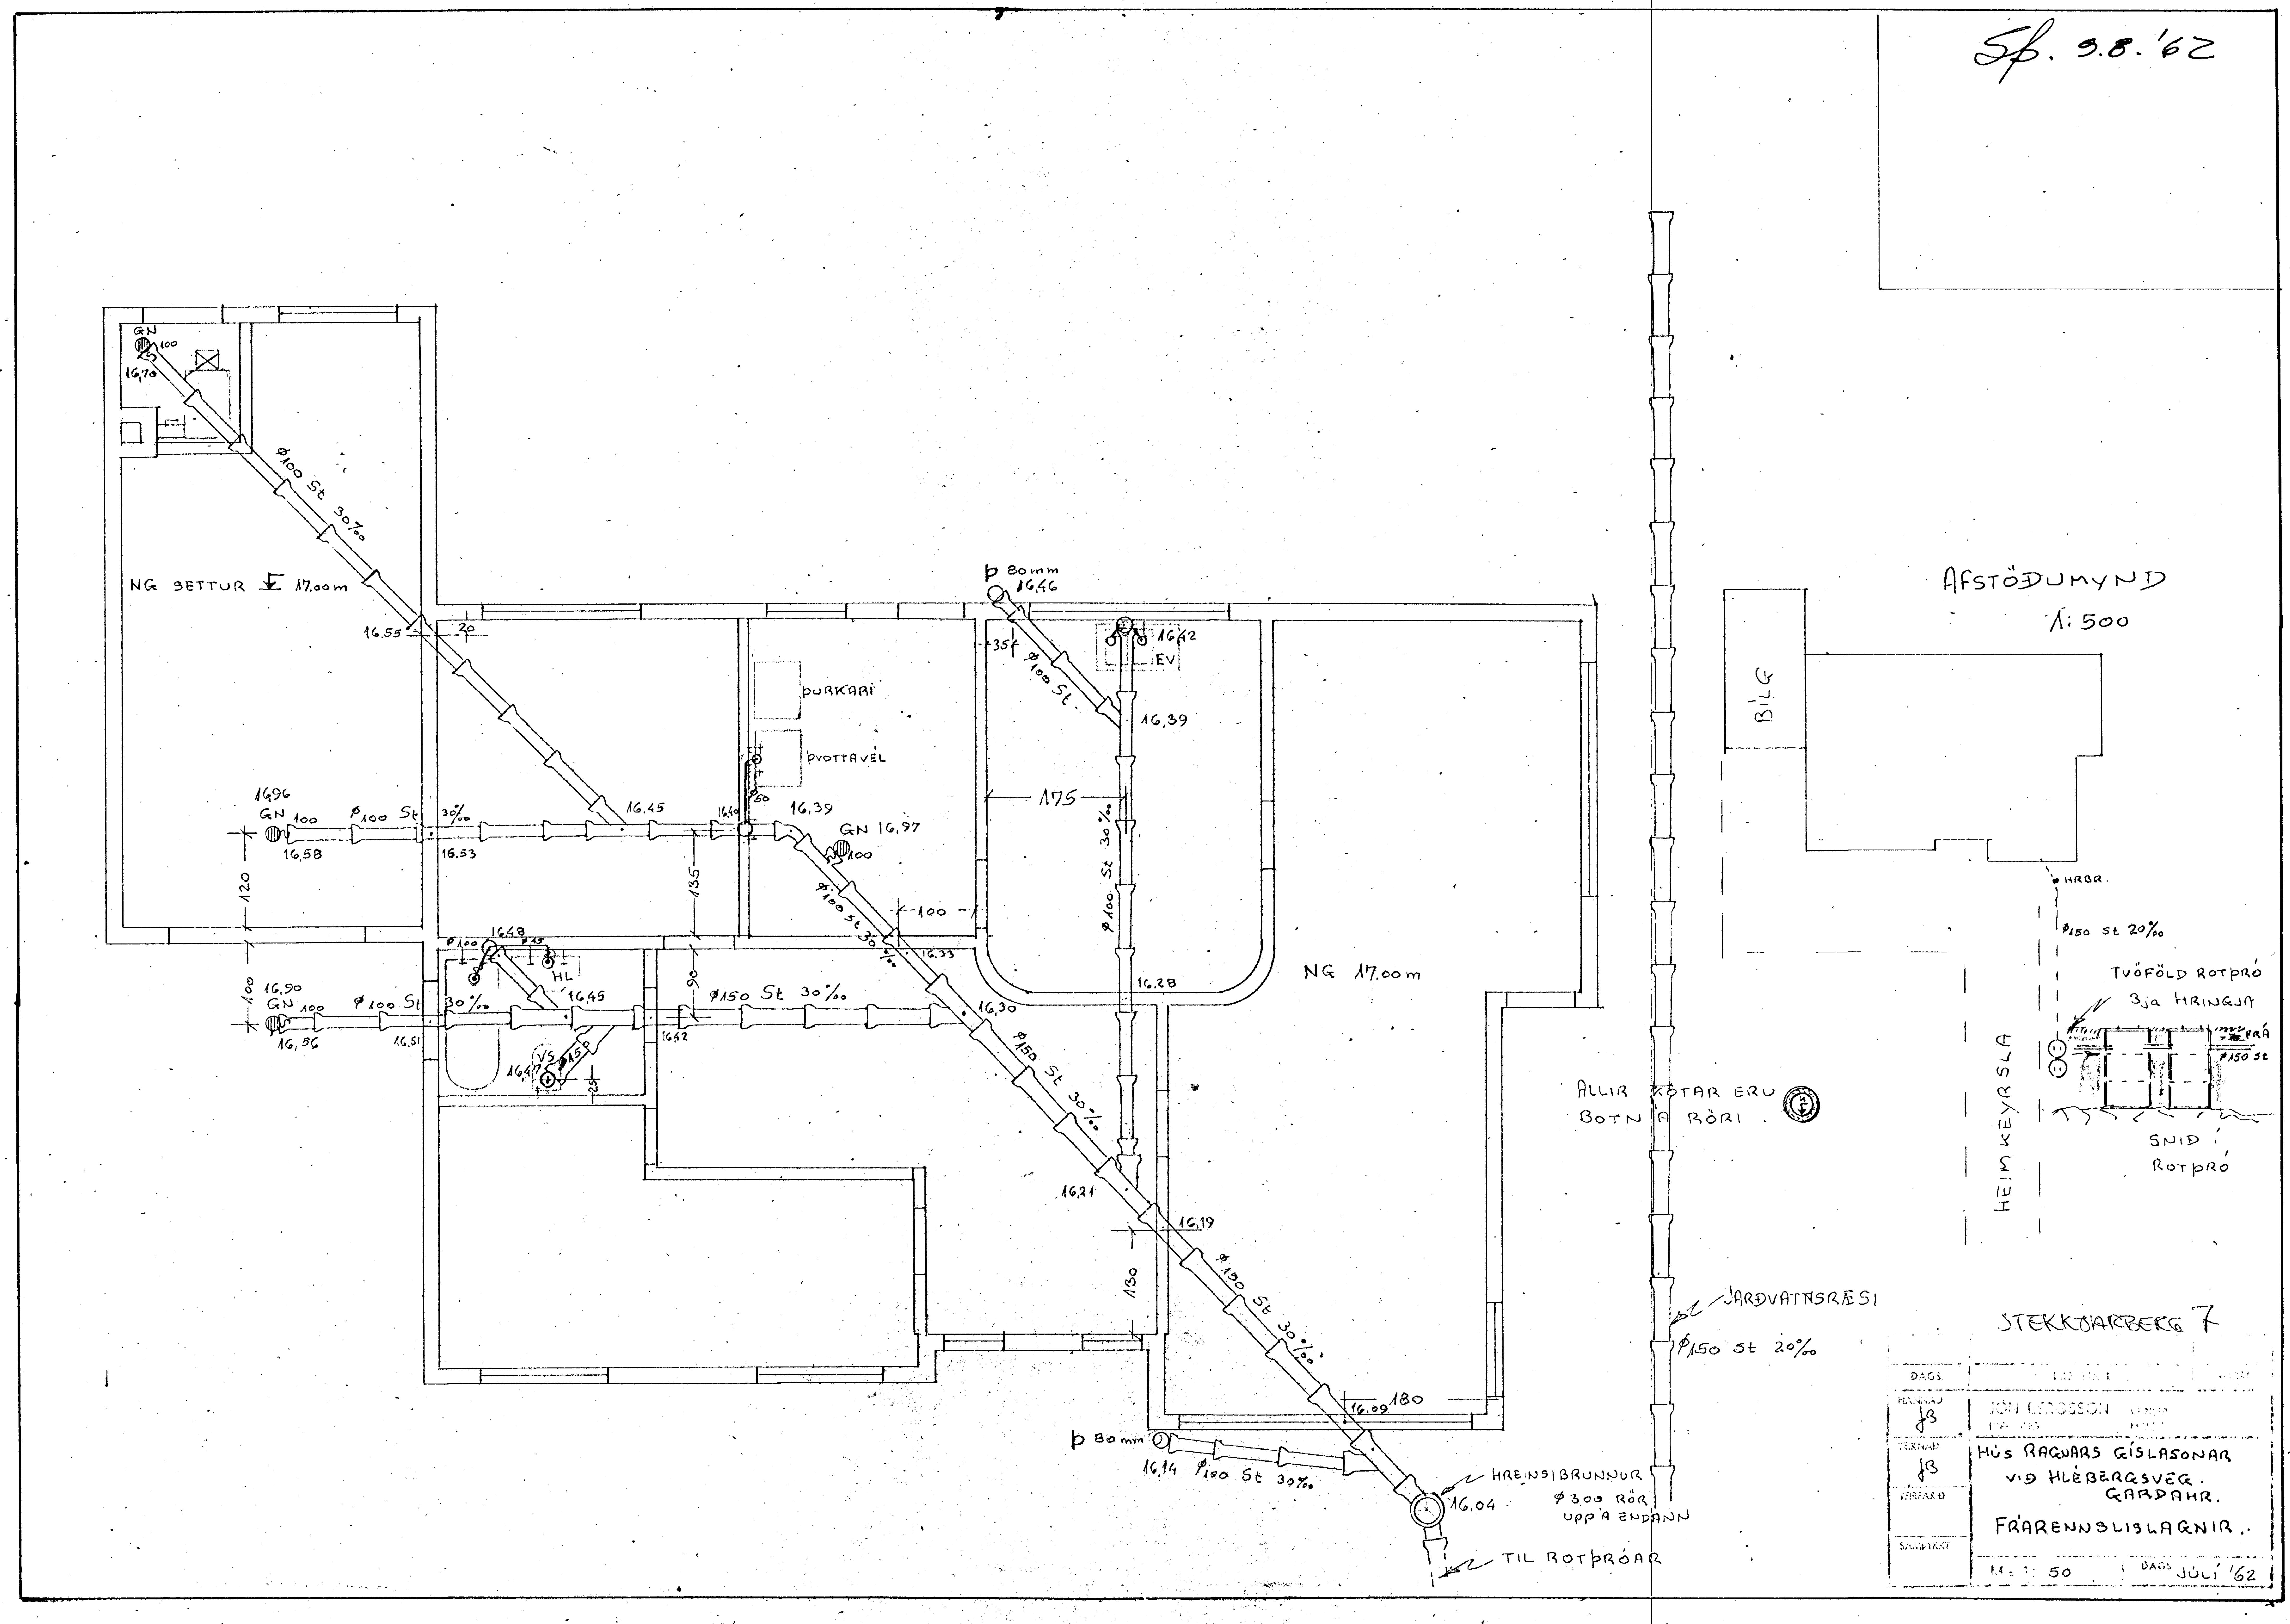
Sþ. 9.8. '62
GN 100
16,70
ø100 St 30‰
NG SETTUR 17.00m
16,55
20
1696
GN 100
16,58
ø100 St
30‰
16,33
16,45
16,39
GN 16,97
100
120
135
ø100 St 30‰
100
16,33
16.48
ø100
HL
16,90
GN 100
16,56
ø100 St
16,51
16,45
ø150 St 30‰
16,42
16,47
VS
ÞURKARI
ÞVOTTAVÉL
Þ 80mm
16,46
16,42
EV
35
ø100 St.
16,39
175
ø100 St 30‰
16,28
16,30
ø150 St 30‰
NG 17.00m
16,21
16,19
ø150 St 30‰
130
16,09
180
Þ 80mm
16,14
ø100 St 30‰
HREINSIBRUNNUR
16,04
ø300 RÖR
UPP Á ENDANN
TIL ROTÞRÓAR
ALLIR KÓTAR ERU
BOTN Á RÖRI
JARÐVATNSRÆSI
ø150 St 20‰
AFSTÖÐUMYND
1:500
BÍLG
HEIMKEYRSLA
HRBR.
ø150 St 20‰
TVÖFÖLD ROTÞRÓ
3ja HRINGJA
FRÁ
ø150 St
SNIÐ Í
ROTÞRÓ
STEKKJARBERG 7
DAGS.
HANNAÐ
JB
JÓN BERGSSON
TEIKNAÐ
JB
YFIRFARIÐ
SAMÞYKKT
HÚS RAGNARS GÍSLASONAR
VIÐ HLÉBERGSVEG.
GARÐAHR.
FRÁRENNSLISLAGNIR.
M = 1: 50
DAGS. JÚLÍ '62