

- 2h HÚS Á TVEIMUR HÆÐUM
- G REIKNUÐ HÆÐ Á GÖTU, GANGSTÉTT VIÐ LÓÐAMÖRK
- L HÆÐ Á ÓHREYFÐU LANDI VIÐ LÓÐAMÖRK (LEIÐBEINANDI)
- H HÆÐ Á KOMUGÓLFI - SJÁ SKILMÁLA
- HJ HÆÐ Á JARÐHÆÐ


- Fr = TENGIHÆÐ REGNVATNSFRÁRÆSIS Ø=100mm, 1m INN Á LÓÐ
- Fs = TENGIHÆÐ SKÓLPFRÁRÆSIS Ø=150mm, 1m INN Á LÓÐ
- Fv = TENGIHÆÐ VATNSHEIMÆÐAR Ø=32mm PE100 MEÐ LOKA

TENGIHÆÐ NEYSLUVATNSHEIMÆÐAR ER AÐ ÖLLU JÖFNU 1,2m UNDIR YFIRBORÐI LANDS. FRÁGANGUR Á LÓÐAMÖRKUM VERÐI GERÐUR Í SAMRÁÐI VIÐ LÓÐARHAFA AÐLIGGJANDI LÓÐA. STÆRÐ OG STAÐSETNING BYGGINGARREITA OG BÍLASTÆÐA ERU SÝND Á MÆLIBLÖÐUM.


----- KVÖÐ UM LAGNIR Á BÍLASTÆÐI

BREYTINGAR:

A: NÓV. 2002: BREYTT ÞJÓÐSKRÁRNÚMÉR SKV. FASTEIGNASKRÁNINGU
 B: STEKKJARBERG 9, BREYTT DEILISKIPULAG SAMÞYKKT Í SKIPULAGS- OG BYGGINGARRÁÐI 05.11.2005, BÆJARSTJÓRN 8.11.2005, ÖBLAÐIST GILDI 20.01.2006
 C: STEKKJARBERG 9, BREYTT DEILISKIPULAG SAMÞYKKT Í SKIPULAGS- OG BYGGINGARRÁÐI 26.01.2016, BÆJARSTJÓRN 03.02.2016, ÖBLAÐIST GILDI 20.05.2016
 D: STEKKJARBERG 9, BREYTT DEILISKIPULAG SAMÞYKKT AF SKIPULAGS- OG BYGGINGARFULLTRÚA 2.10.2019, ÖBLAÐIST GILDI 16.10.2019; BYGGINGARREITUR BÍLSKÚRA STÆKKAÐUR, BYGGINGARREITIR FYRIR TÆKNIRÝMI.

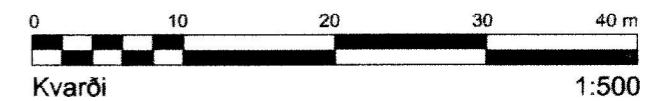

DEILISKIPULAG SAMÞYKKT Í SKIPULAGS- OG BYGGINGARRÁÐI 03.02.2016
 OG Í BÆJARSTJÓRN 29.09.2015

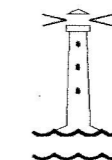

HAFNARFJARÐARBÆR SKIPULAGS- OG BYGGINGARSVIÐ

STEKKJARBERG 9 OG 11
 LINDARBERG OG SKÁLABERG
 MIÐHVERFI SETBERGS

HÆÐABLAÐ 23.231.3

Teikn.nr.: 113,098

Mælt: IR Samþykkt: GÞG /HS

Hannað: GÖS M.kv.: 1:500

Teiknað: RH Dags.: 10.06.2018

Breytt:

Blaðst.: A3