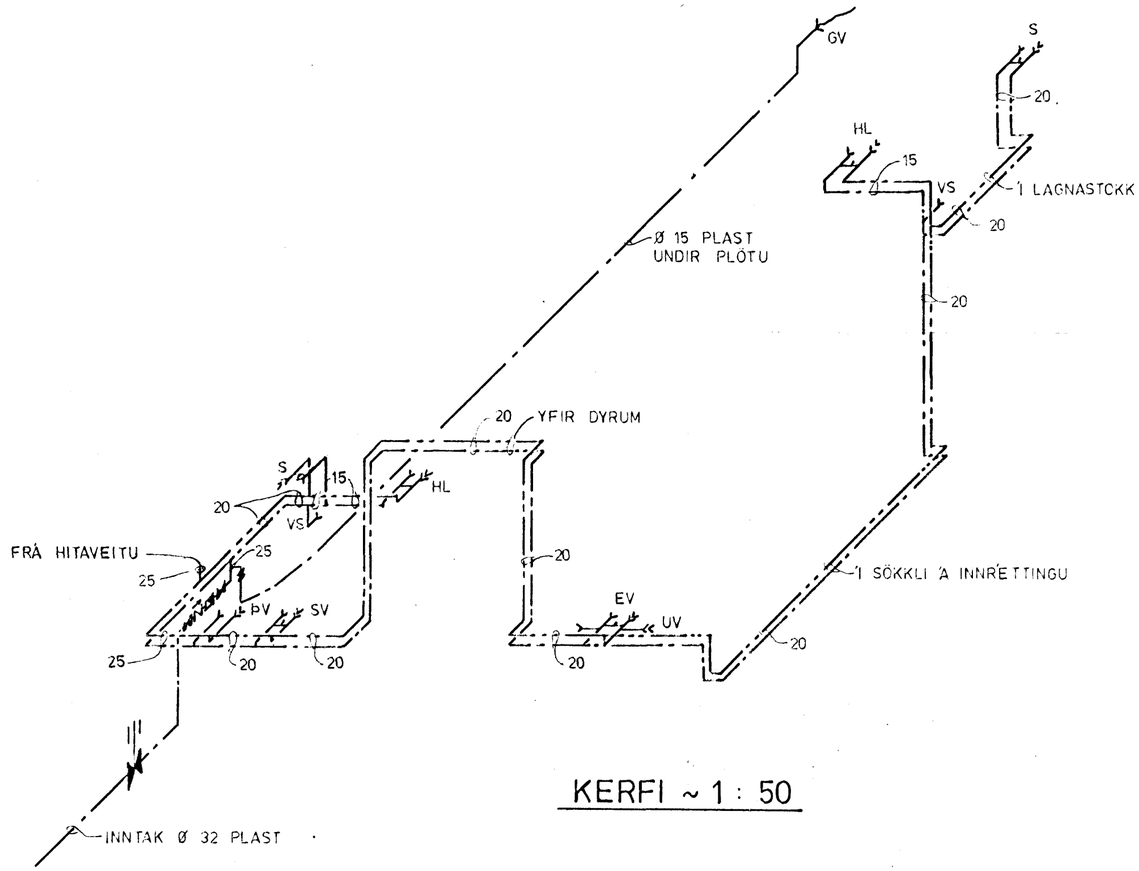

KERFI ~ 1 : 50

08. jan. 1986

SKÝRINGAR SJÁ TEIKNINGU NR. 2.0

BREYTT JÚLÍ '85

STEKKJARHVAMMUR 10, HFJ.	Mælikv. ~1:50	Verk 83016	Teikn. nr. 2.4
VATNSLÖGN KERFI	Hannað: Teiknað:	Yfirfarið: Samþ:	Dags. JÚLÍ '83

VERKFRÆÐIÞJÓNUSTA JÓHANNS G. BERGÞÓRSSONAR h/f.

VERKFR. MVFÍ — HAFNARFIRÐI - SÍMAR 53315 OG 50241