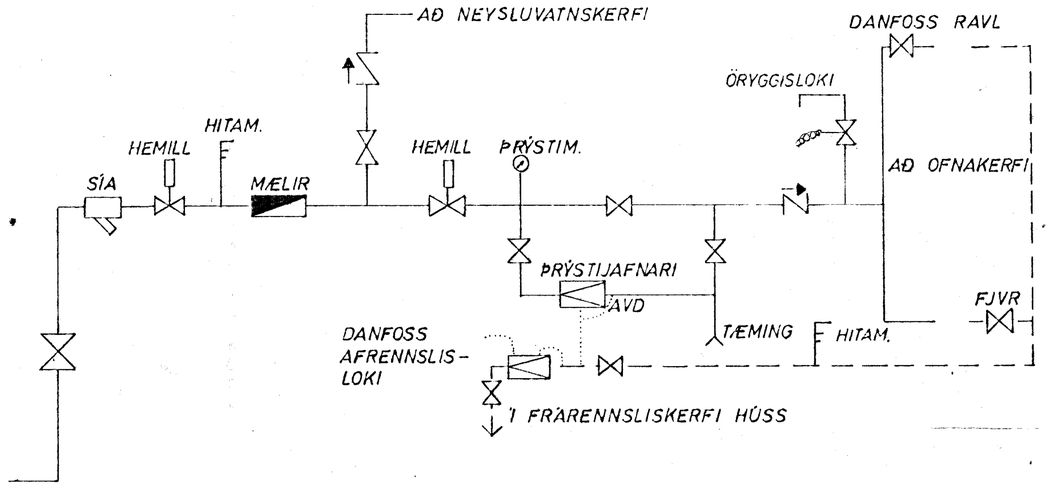

TENGIMYND HITAVEITU

OFNASKRÁ $\Delta T = 40°$ C

NR.	HITATAP KCAL/T.	MESTA LENGD	MESTA HÆÐ	TENGI	OFN -
101	460	120	75		
102	235	60	60		
103	1370	210	70		
104	1020	170	70		
105	760	140	70		
106	775	140	60		
107	655	160	60		
201	1290	120	70		
202	600	70	70		
203	980	120	70		
204	525	70	70		
205	675	120	70		
206	160	70	70		
207	1135	120	70		

08. jan. 1986 HAFNARFJ... BYGGINGAFUL...

STEKKJARHVAMMUR 10, HFJ.	MÆLIKVARÐI ~	VERK 83016	TEIKN NR 3.3
TENGIMYND HITAVEITU	Hannað: Teiknað: GJL.	Yfirfarið: Samþ:	DAGS JÚLÍ '83
JÓHANN GUNNAR BERGÞÓRSSON VERKFR MVFÍ STRANDGÖTU 11 — HAFNARFIRÐI — SÍMI 53315	BREYTT		