

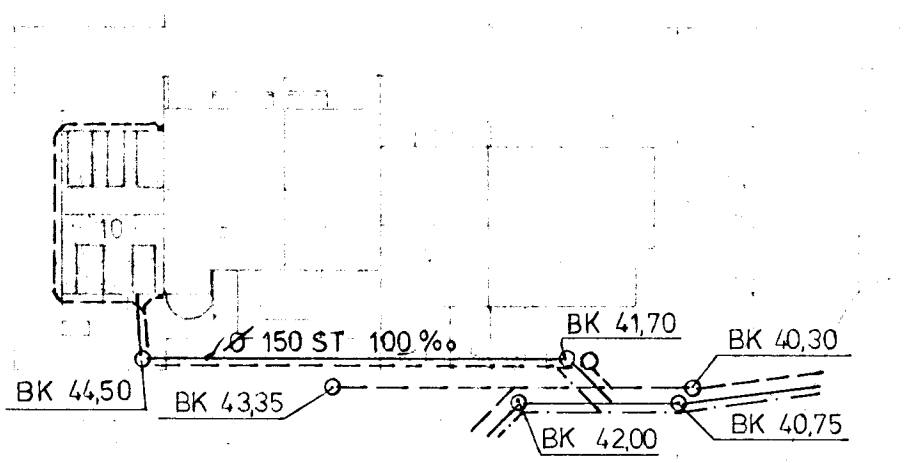



GRUNNMYND JARÐHÆÐAR 1:50

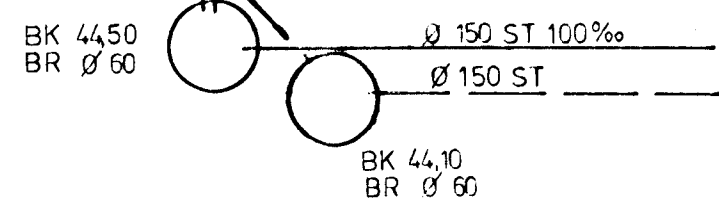

AFSTÖÐUMYND 1:500

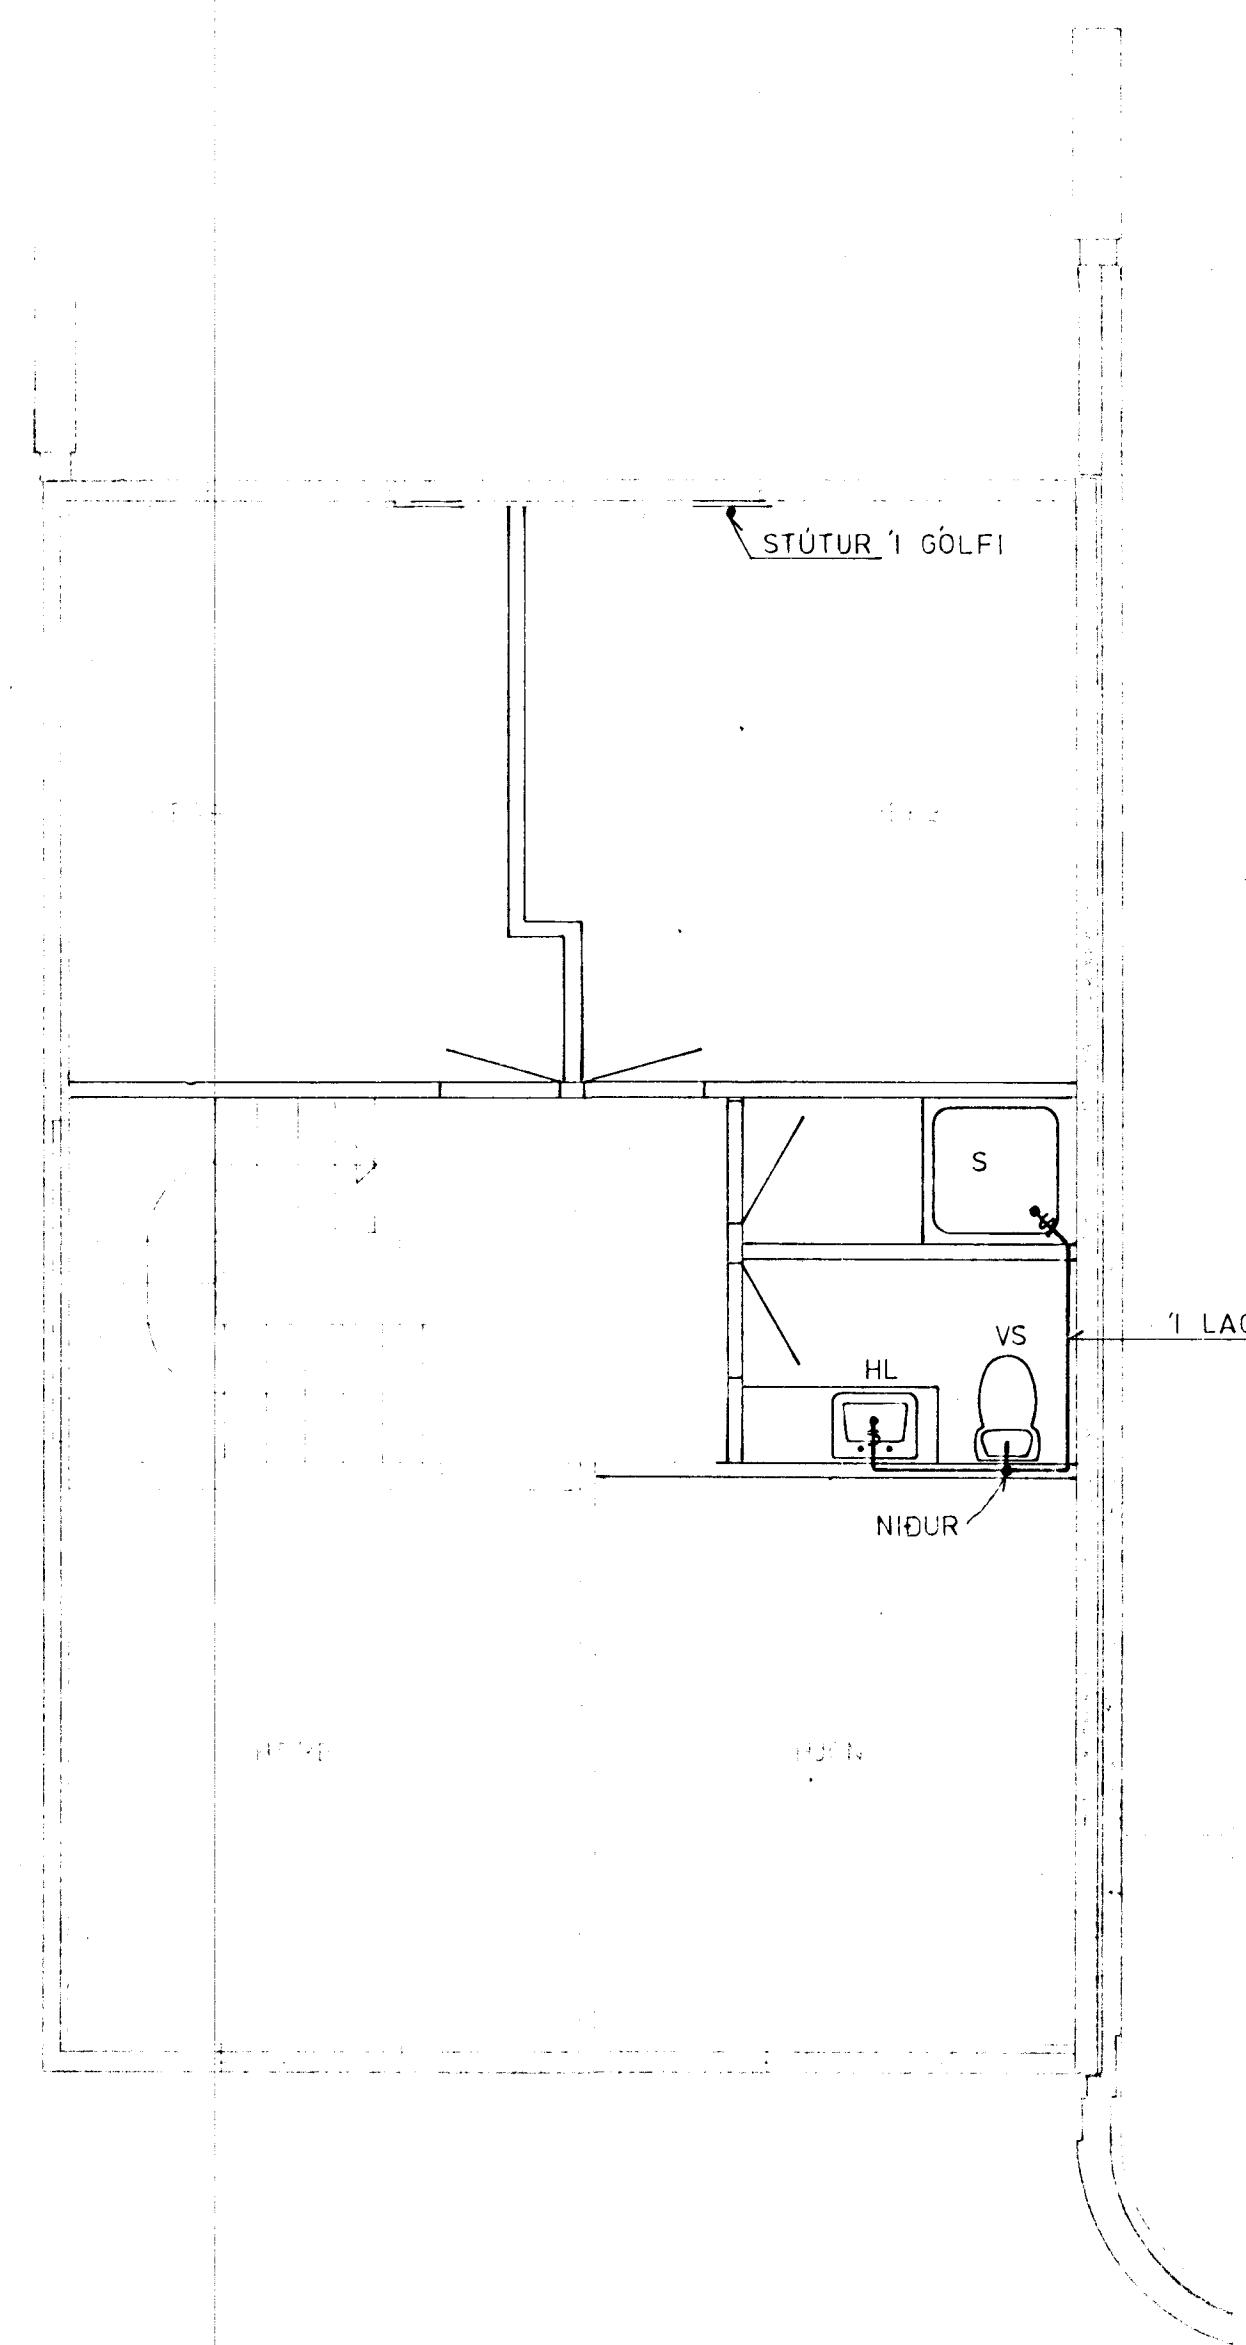

GRUNNMYND 2 HÆÐAR 1:50

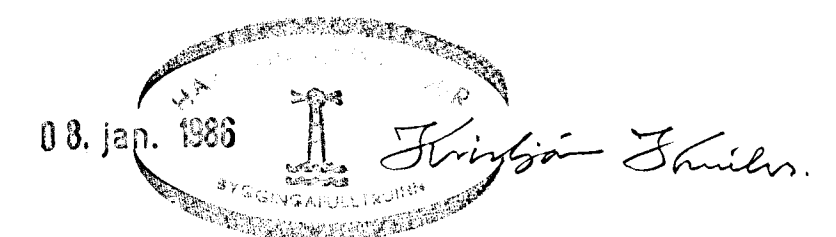

SKÝRINGAR SJÁ TEIKNINGU NR.2.0

STÆKKJARHVAMMUR 10. HFJ	1:50	83016	2.1
FRÆRENNSLISLÖGN	1:500		
GRUNNMYND OG AFSTAÐA			JULÍ 83
VERKFRÁHJÓÐJÓNS TA. JÓHANNES G. BERGÞÓRSSONAR F.H.			

BREYTT JÚNÍ '85