


HR 11
 Samþykkt á 100% bygginga-
 aðilar þ. 4/11/1981
 BYGGINGAVALTFRÓÐIN
 Í HANNAH
[Signature]

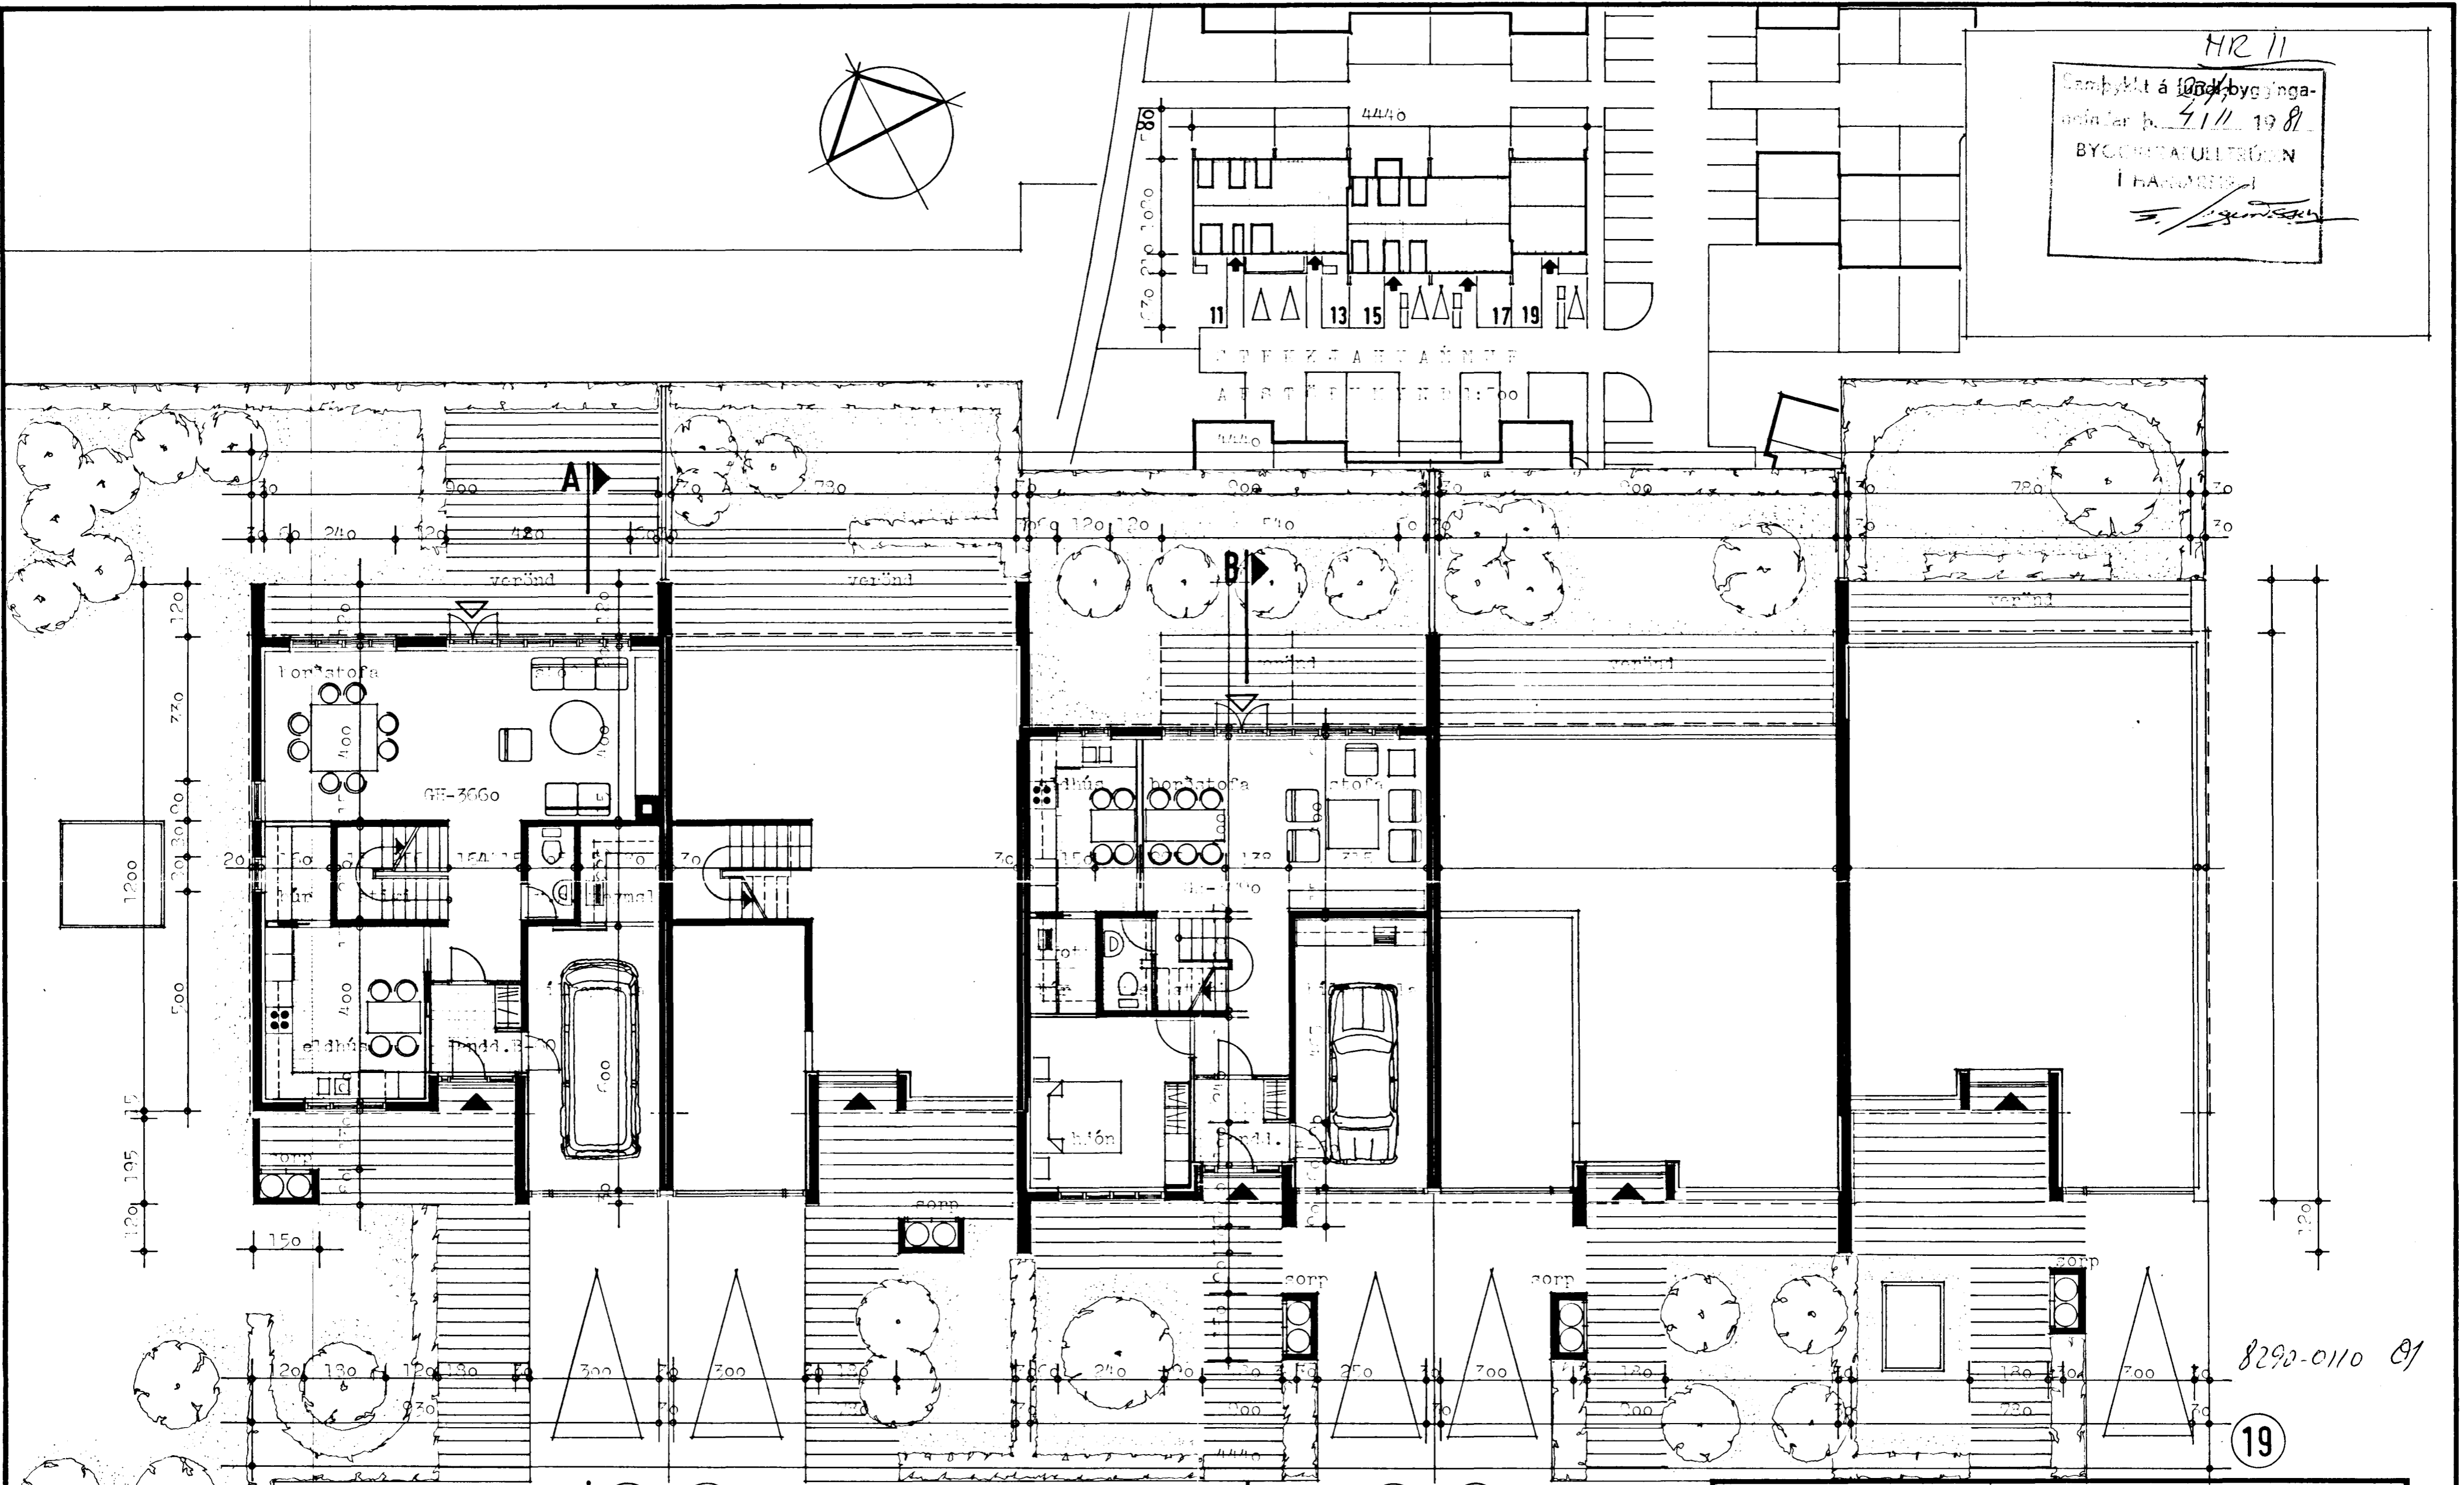

8290-0110 01

19

TEIKNISTOFA		BYGGINGAVALTFRÓÐIN 11-19, Hafnarfirði	
GYLFI GUÐJÓNSSON		ADALTEIKNING	VERK 81-161
INGIMUNDUR SVEINSSON		grunnmynd jarðhæð	BLAD
ARKITEKTAR-FÉL DSA		afstæðing	101
<small>SKOGLAUGUSTI 3, 101 REYKJAVÍK SIMAR 38740 OG 14990</small>		REYKJAVÍK 1021-00	
HANNAH	TEIKNING	BREYTT 1021-07.70	
KVARDI 1:100, 1:500			