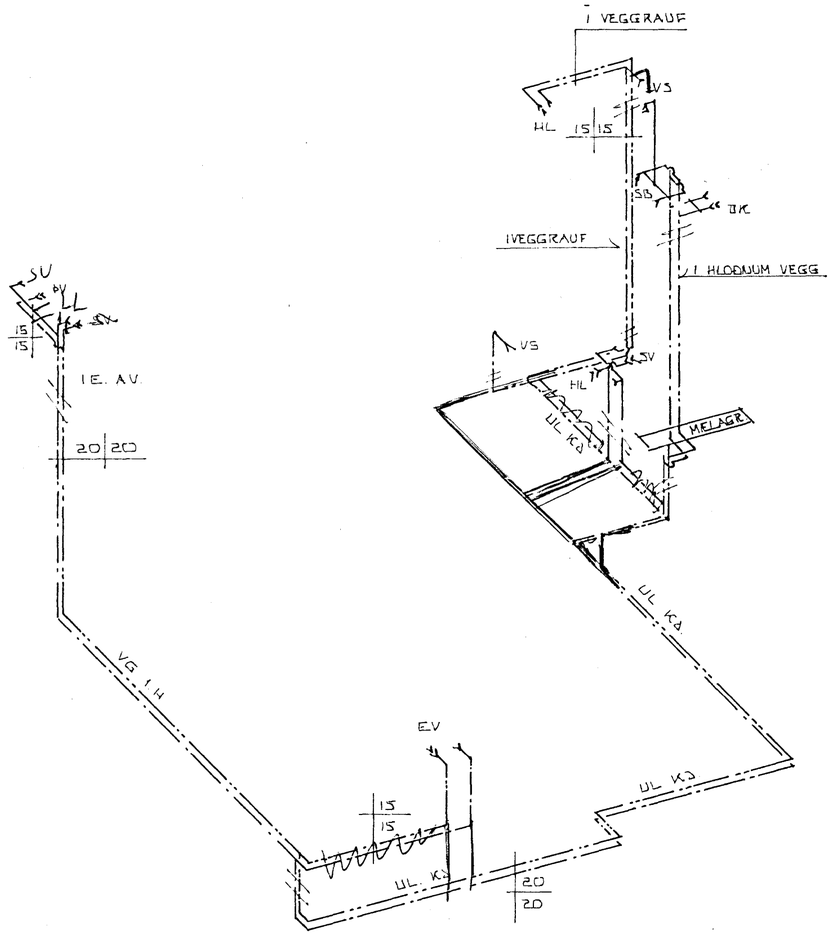

RÚMMYND NEYSLUVATNSLAGNA

~ 1:50

5. febr. 1982 HAFNARFJARÐARKAUPSTAÐUR BYGGINGAFULLTRÚINN

STEKKJARHVAMMUR 11 HAF'NARF'	DAGS. 8291 28
	REIKN. Sigurður
RUMMYND VATNSLAGNA	TEIKN.
	VERK NR. 8137
SIGURÐUR ÞORLEIFSSON TÆKNIFRÆÐINGUR F.T.F.Í. STRANDGÖTU 11 HAFNARFIRÐI SÍMI 54751	TEIKN.NR 11