



29/5 82
 27/6 83
 Samb. á fundi bygginga-
 nefndar þ. 415 13 83
 BYGGINGA-
 Í HAFNARFELSI
[Signature]

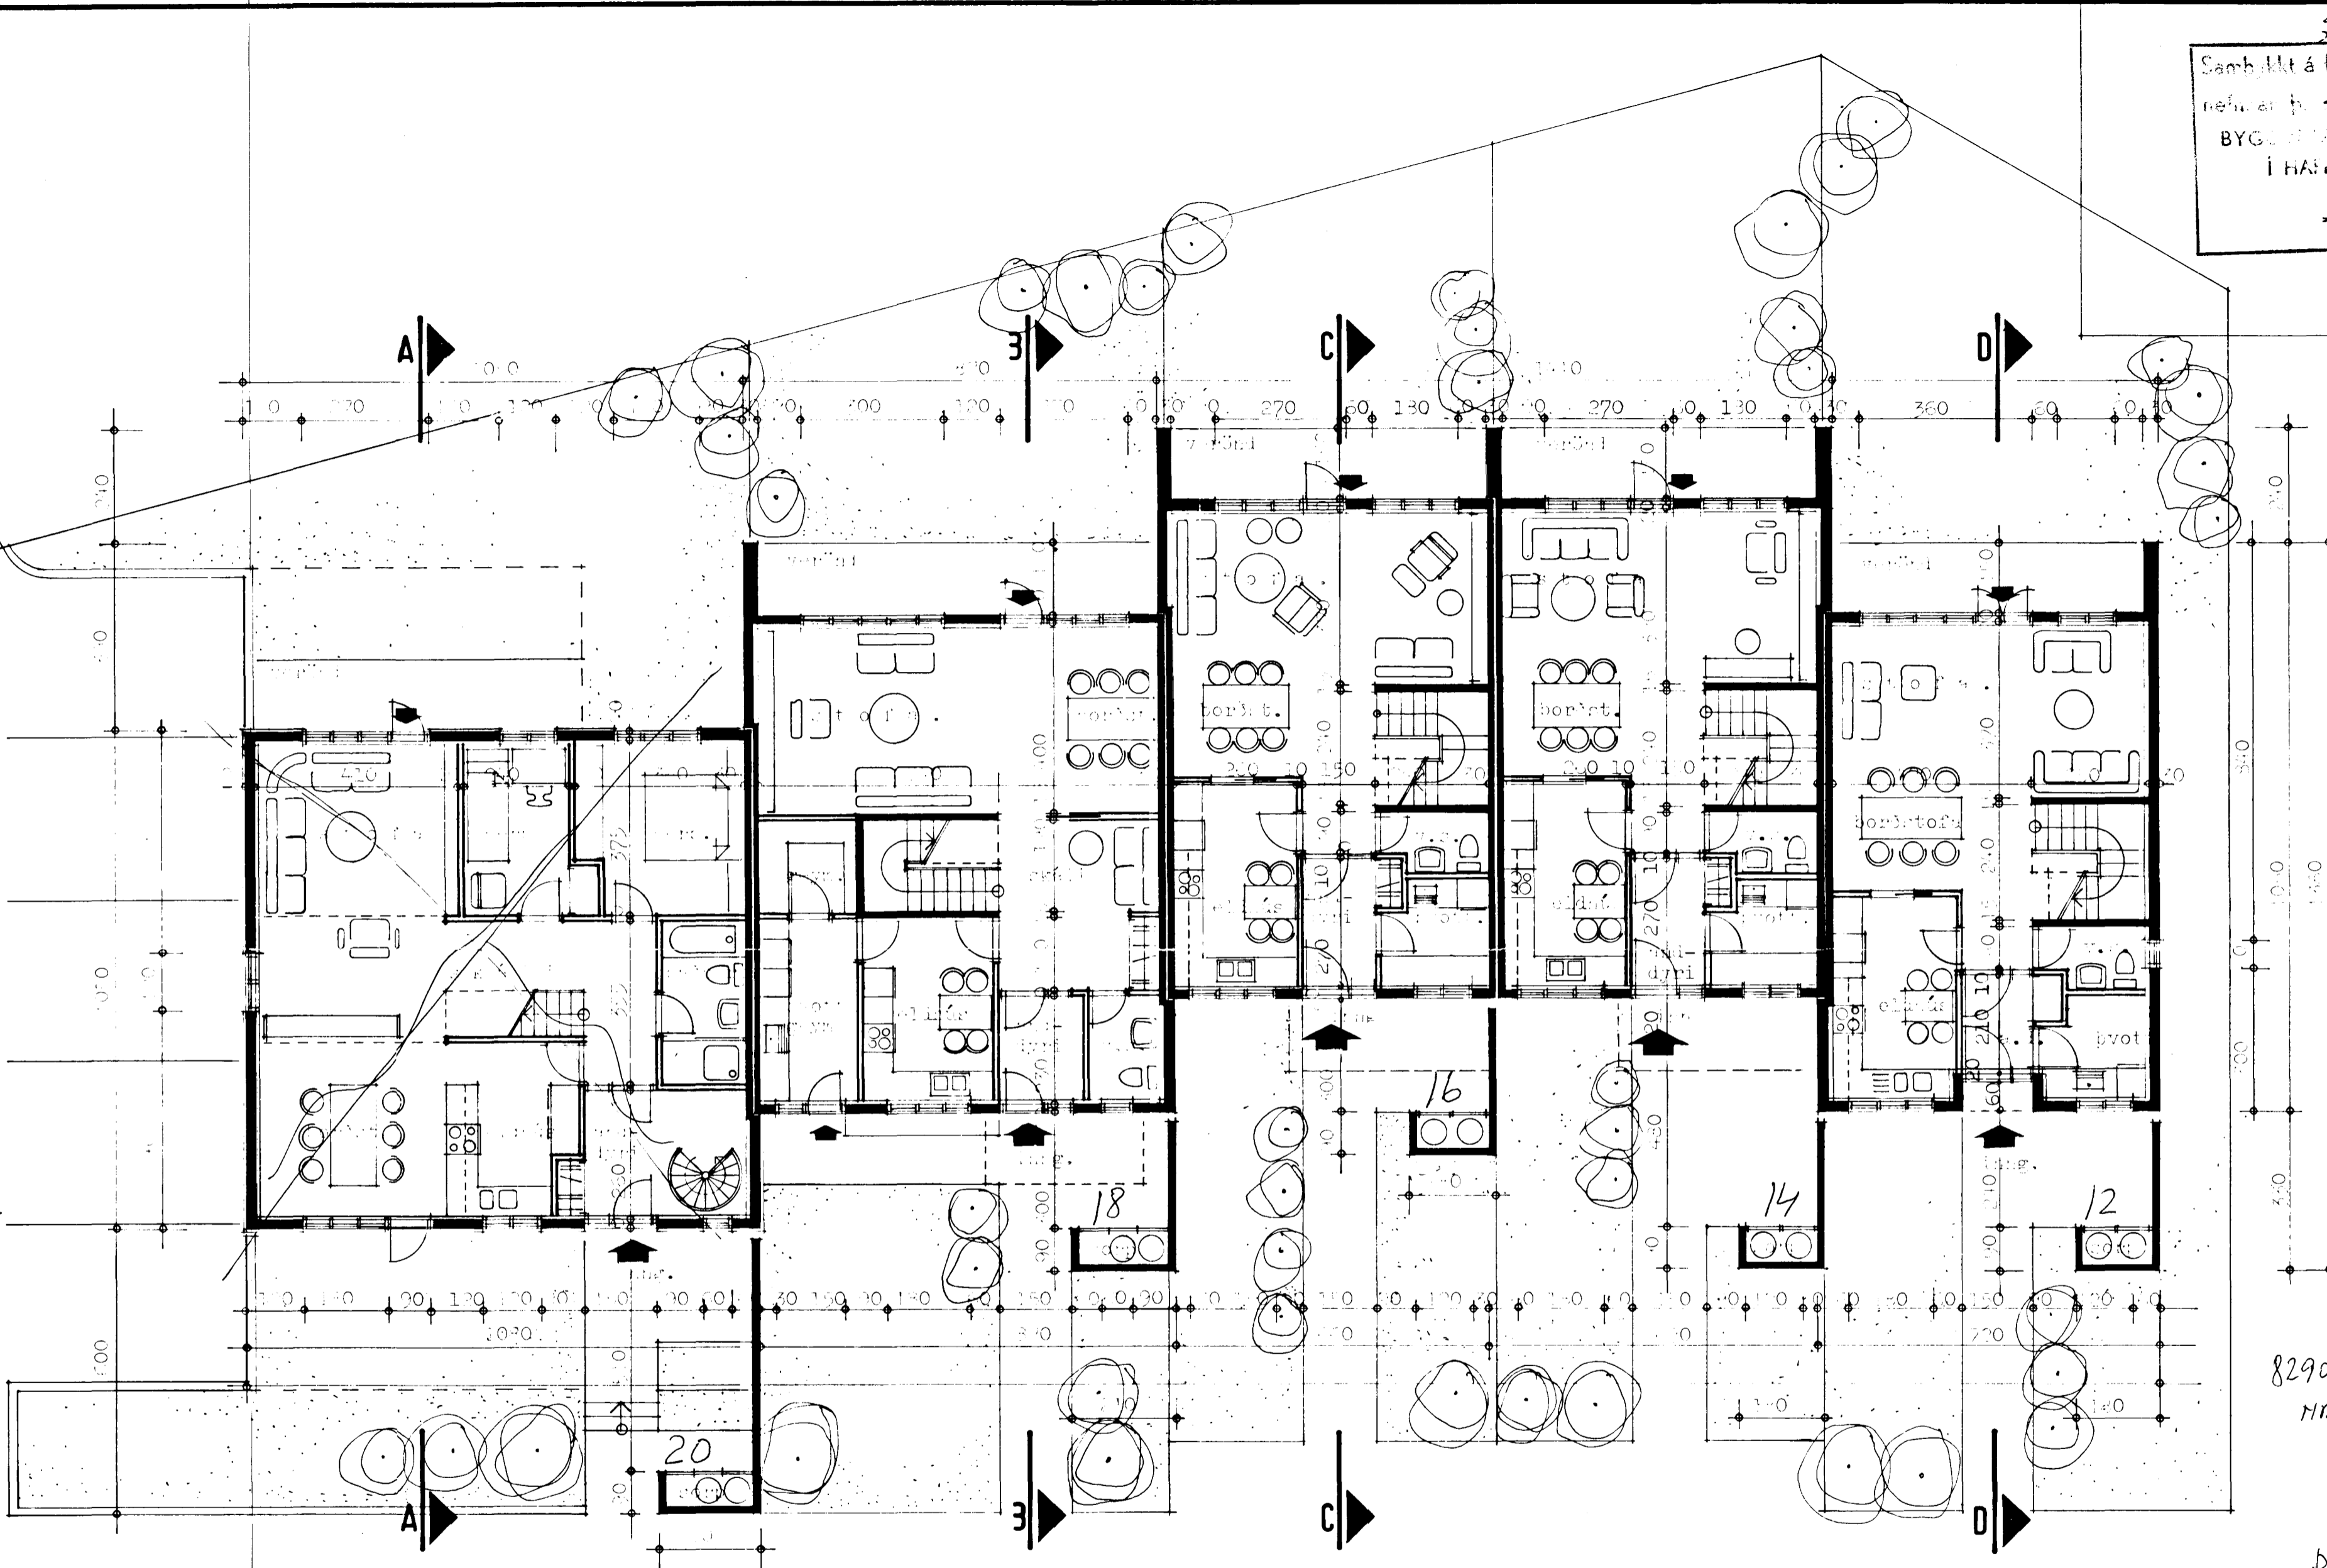

- 8290-0020
- MR 12 07
 - 14 08
 - 16 09
 - 18 10
 - 20 11
 - Dng. 12

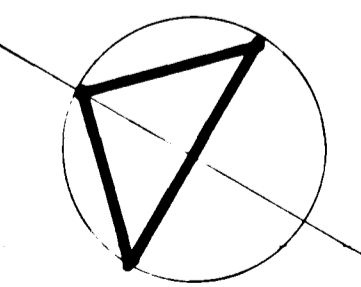

TEIKNISTOFA GYLFI GUÐJÓNSSON INGIMUNDUR SVEINSSON ARKITEKTAR FAÍ DSA <small>SKÓLAVORDUSTÍG 3, 101 RVK, SÍMAR 28740 OG 14990</small>	STEFNAHVAÐAÐIÐ 12-20 HAFNARFELSI.	
	A P A T E I K N I N G . Grannmynd 1. hæðar.	VERK BLAD 101

HANNAÐ 13. 07.	TEIKNAD 13.	REYKJAVIK 100-0-0
KVARDI 1:00	BREYTT 1983-03	<i>[Signature]</i>

1333-05 *[Signature]*