


29/3 82
 27/10
 Samþykkt á fundi bygginga-
 nefndar þ. 415 19.11
 BYGGINGAFLUTUN
 Í HAFNASPÓLI
 F. Gunnarsson

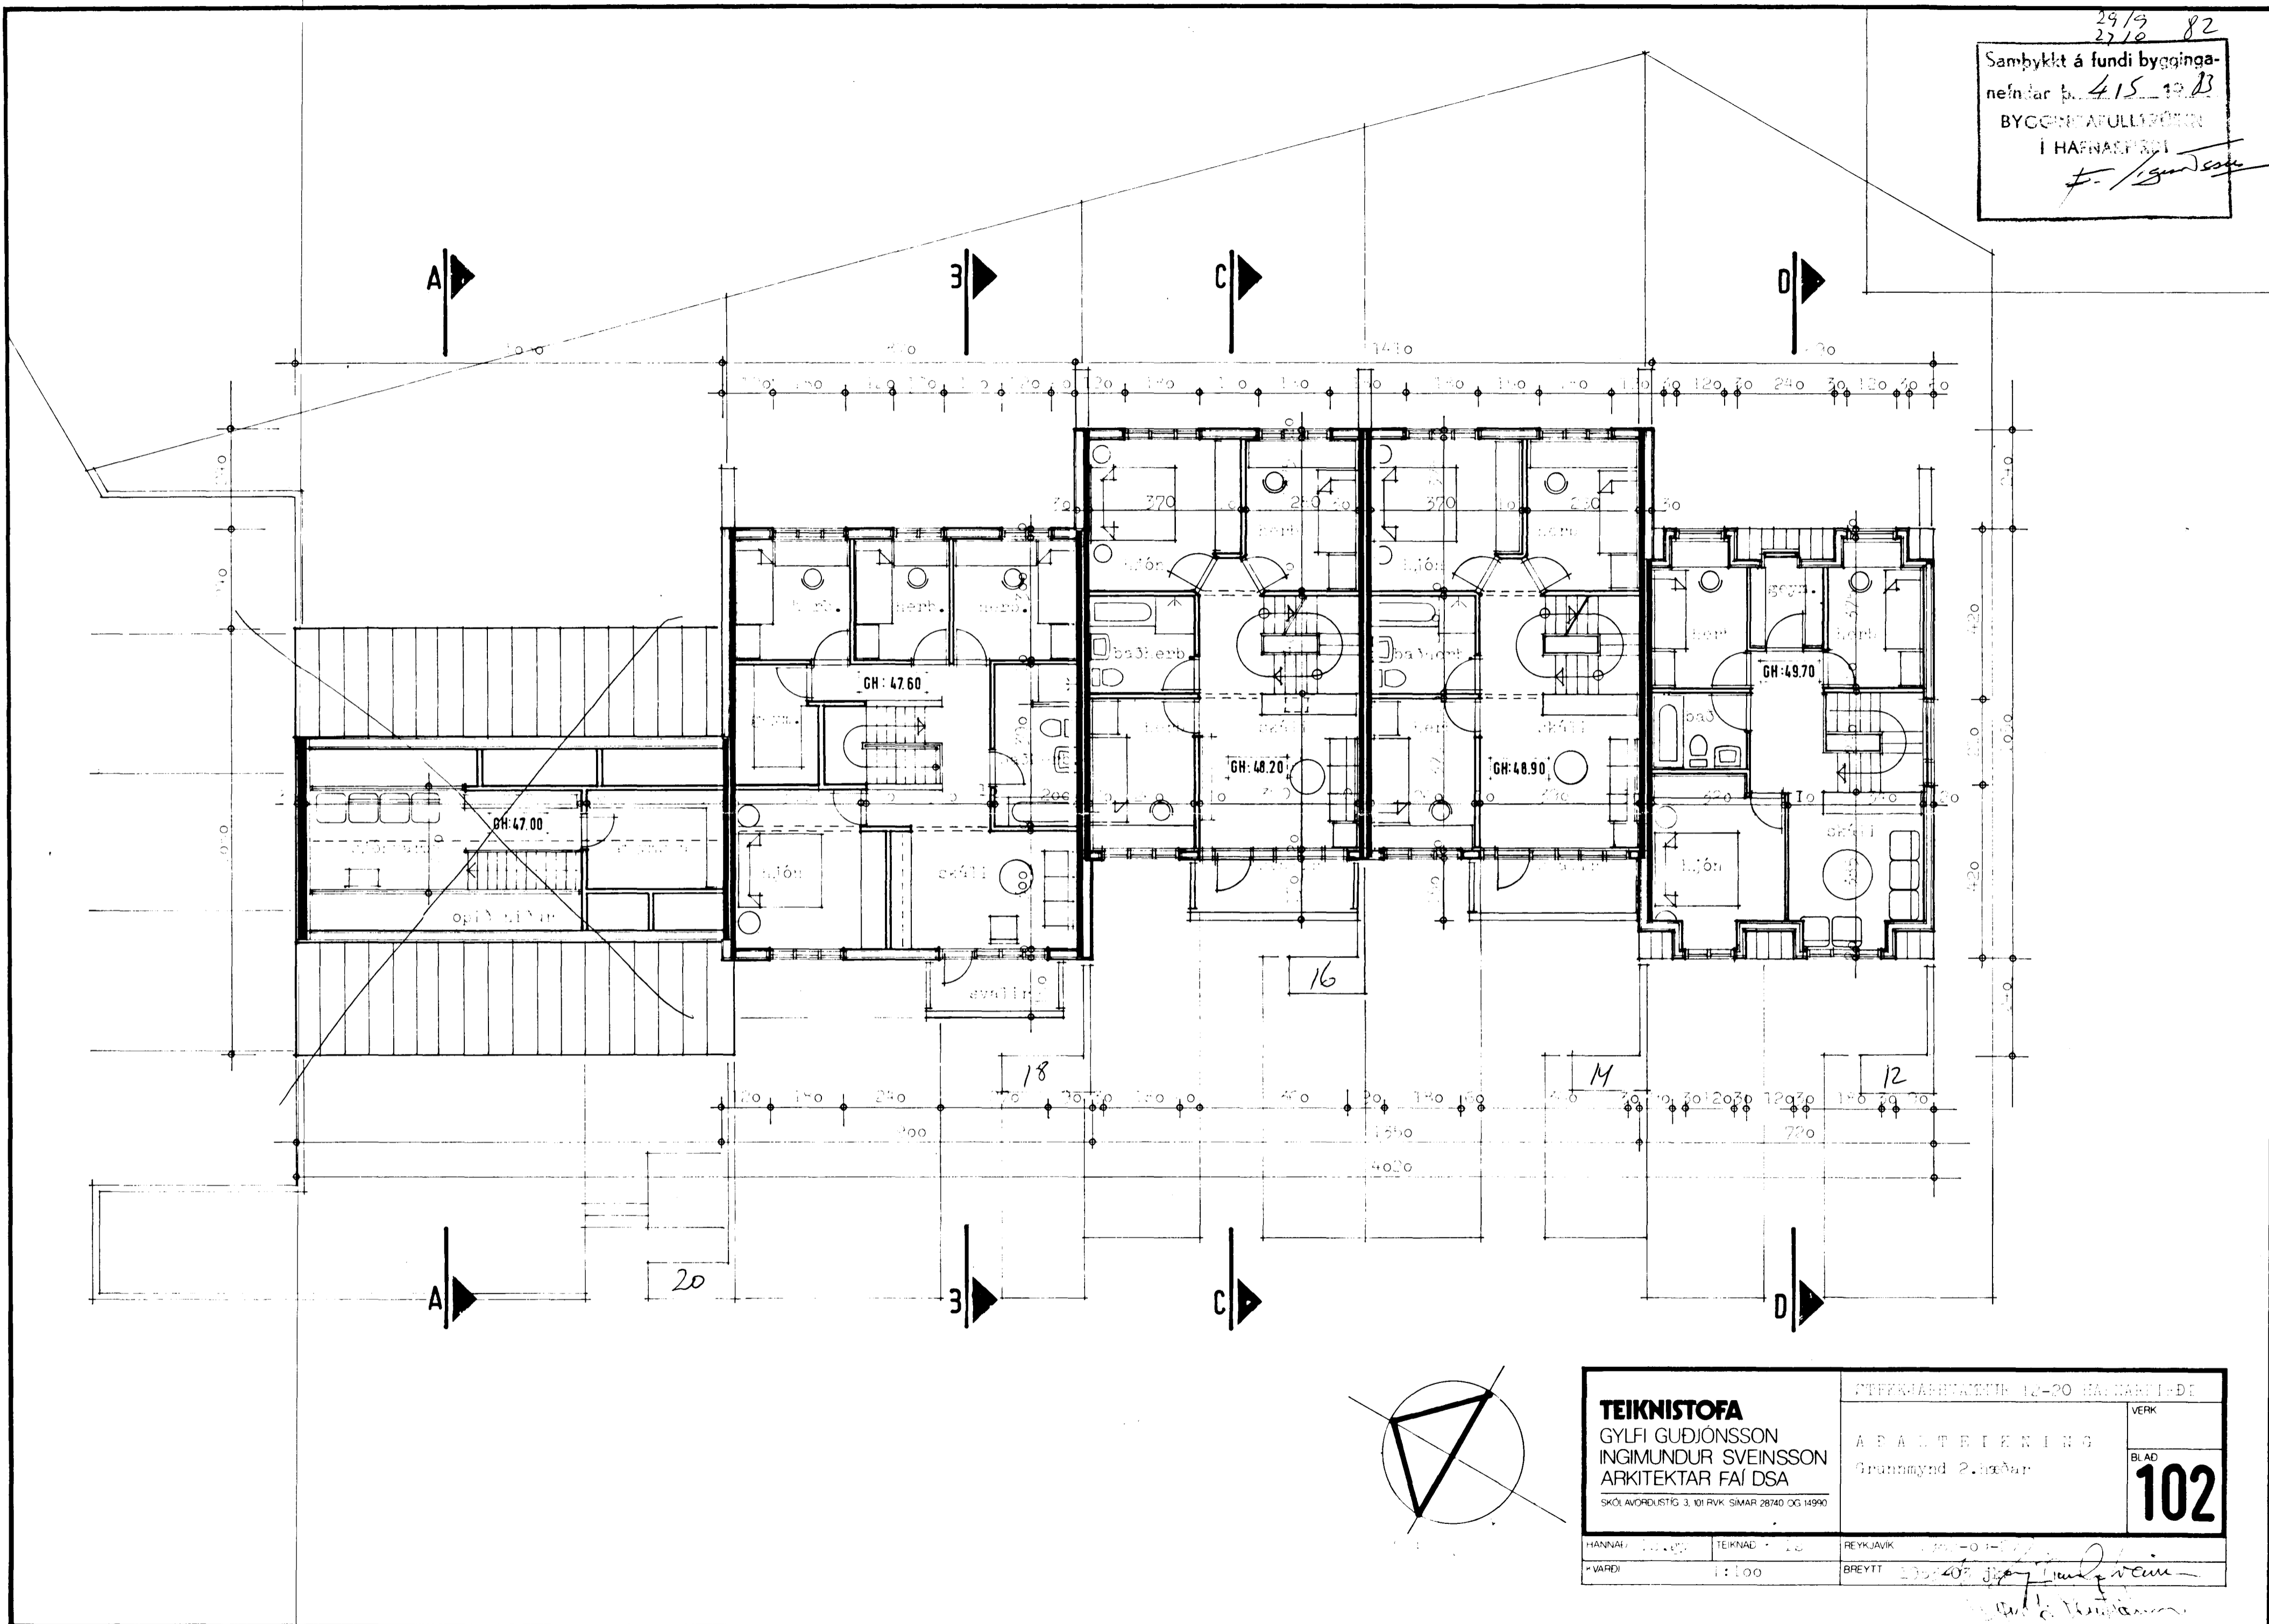

| | | | |
|--|---------|--------------------------------------|------------|
| TEIKNISTOFA | | STEFFNABYGGINGUR 12-20 HAFNASPÓLI-DE | |
| GYLFI GUÐJÓNSSON INGIMUNDUR SVEINSSON ARKITEKTAR FAI DSA | | ARÞÁTTÆIENING | VERK |
| SKÓL AVORÐUSTIG 3, 101 RVK SIMAR 28740 OG 14990 | | Grannmynd 2. hæðar | BLAD |
| | | | 102 |
| HANNAH | TEIKNAD | REYKJAVIK | |
| Þ. VARDI | 1:100 | BREYTT | |