


Samþykkt á fundi byggingar-  
nefndar þ. 15. 11. 83  
BYGGINGAULLTÖRN  
Í HAFNARFIRÐI  
*S. Jónsson*

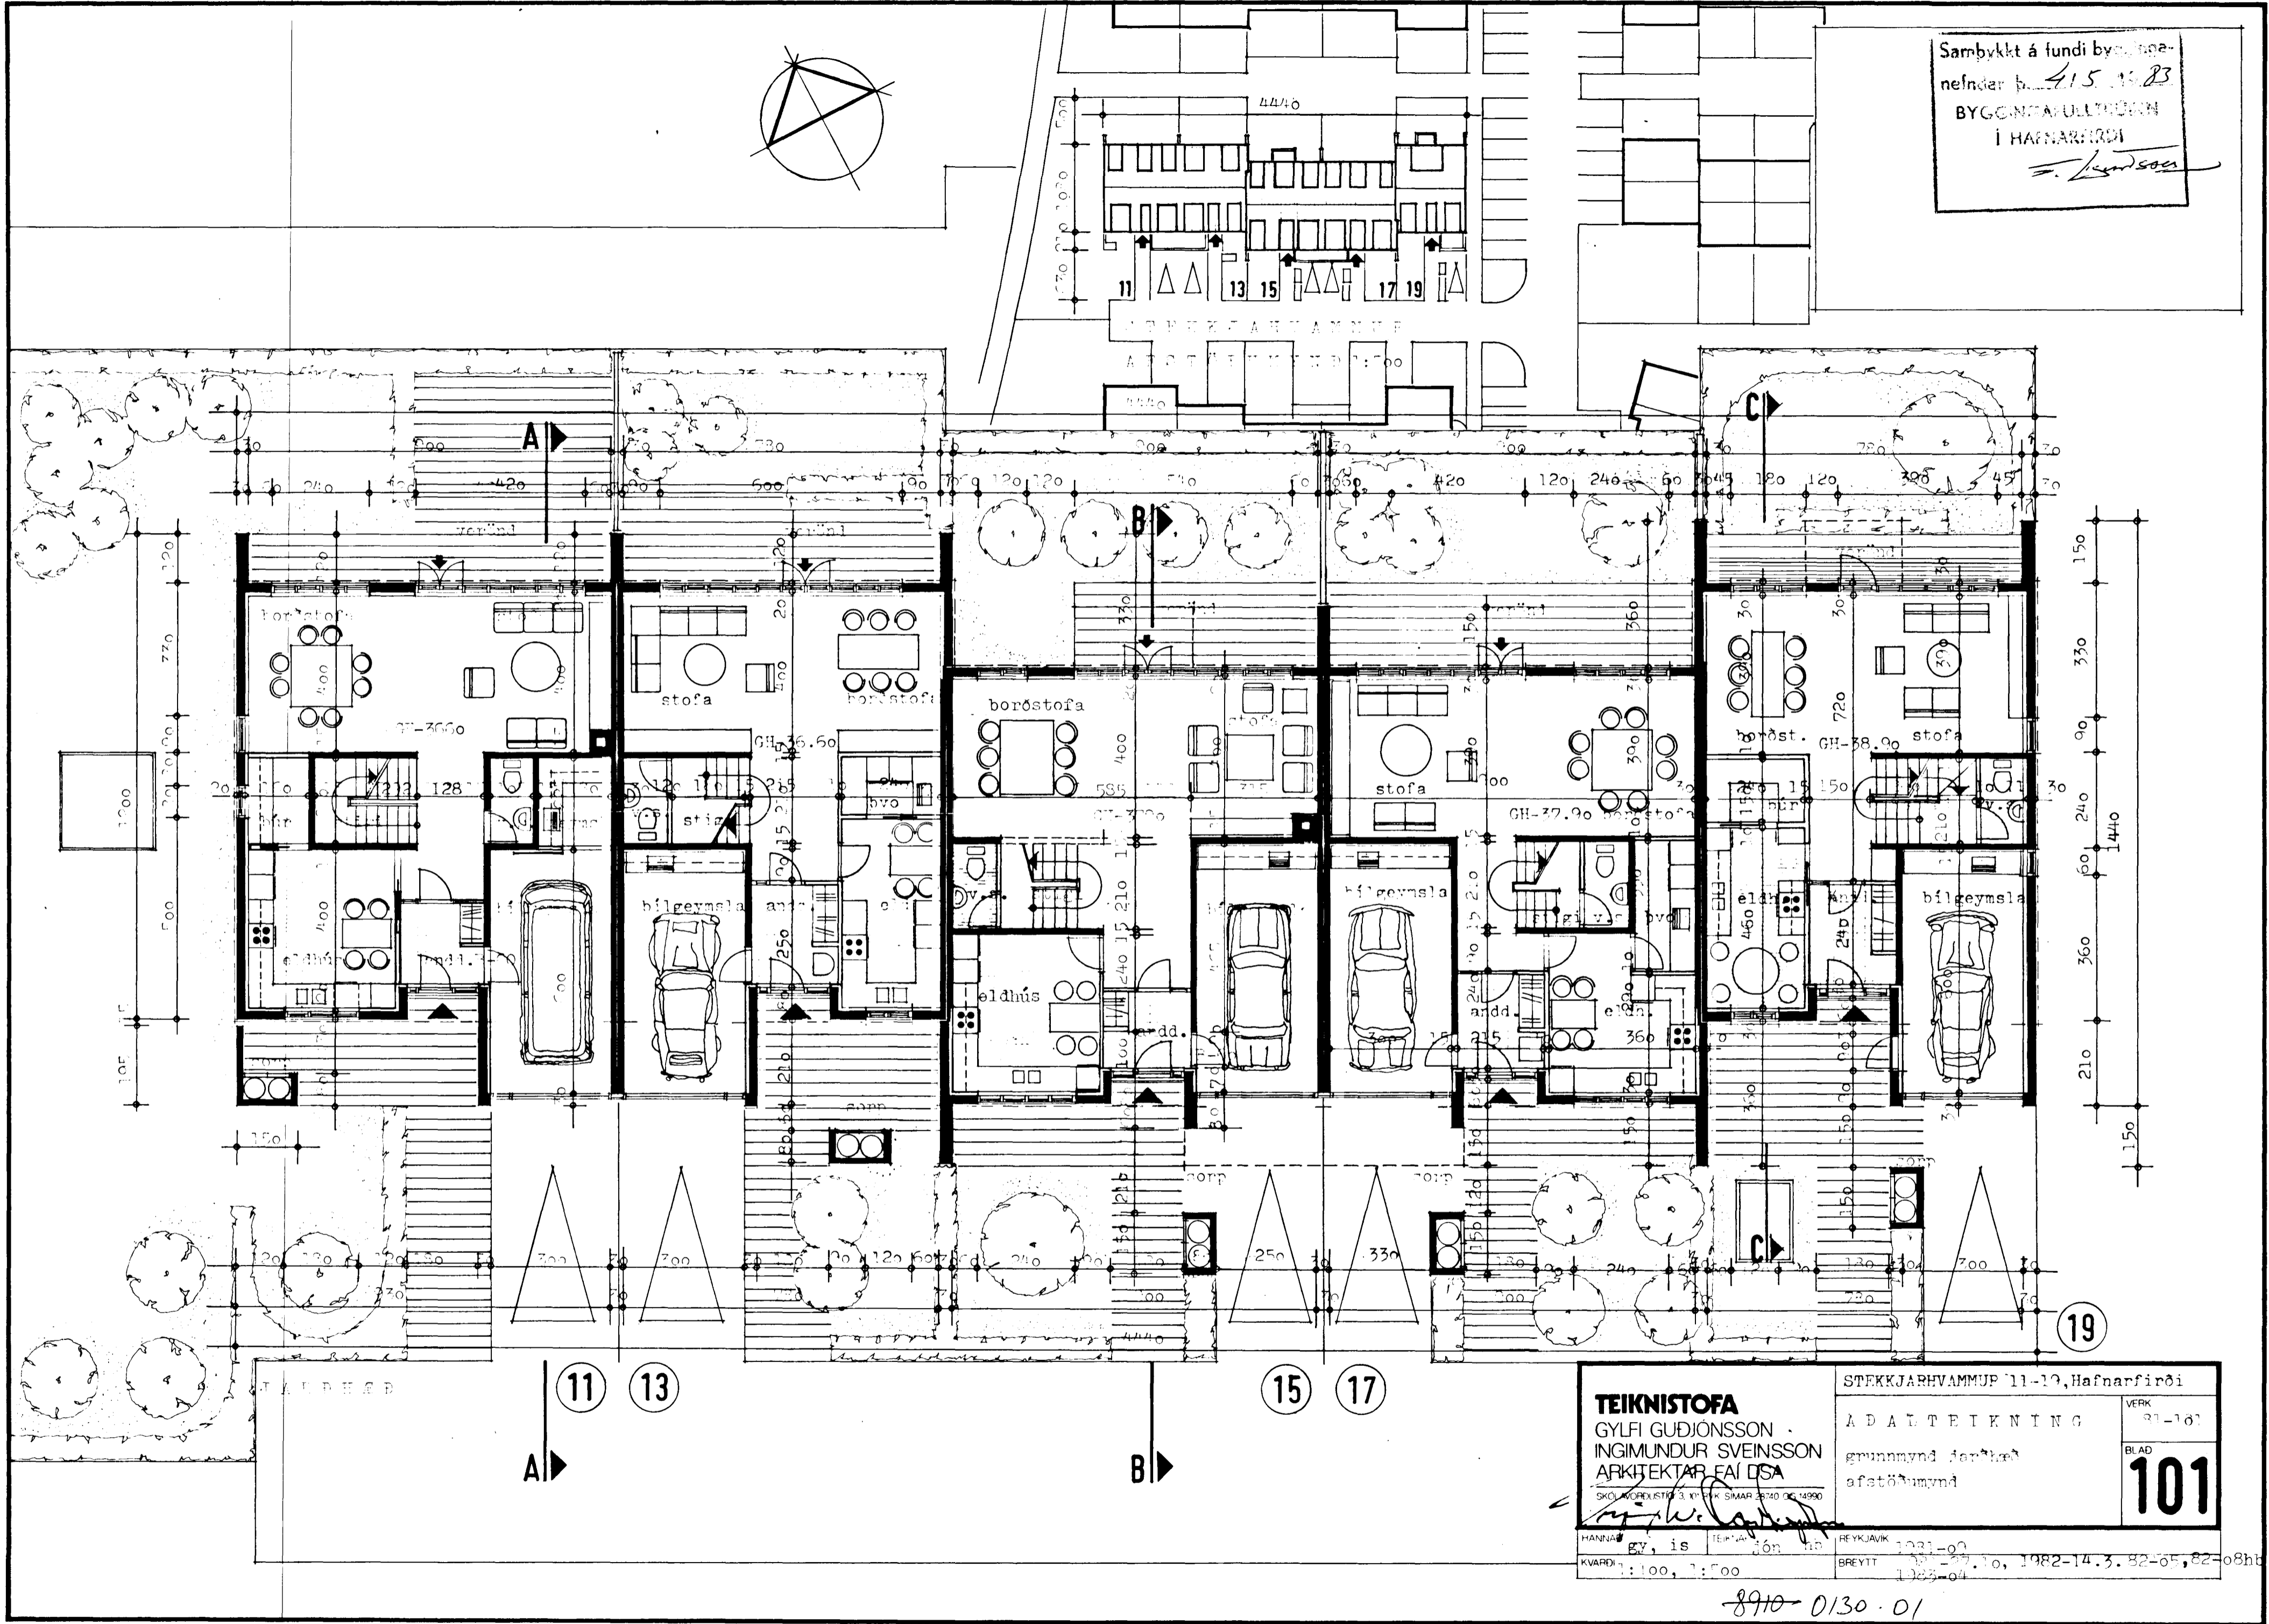

<b>TEIKNISTOFA</b>		STEKKJARHVAMMUP 11-12, Hafnarfirði	
GYLFI GUÐJÓNSSON INGIMUNDUR SVEINSSON ARKITEKTAR-FAÐSA		ADALTEIKNING	VERK 81-167
SKÓLAVÖRULISTI 3, KÍLLAKSÍMAR 28740 OG 14990		grunnmynd jarðskæf afstöðumynd	BLAD 101
HAFNARFIRÐI BY, IS	TEIKNINGAR JÓN, IS	REYKJAVÍK 1021-00	BREYTT 1023-04
KVARDI 1:100, 1:500		1982-14.3.82-05, 82-08ht	

8910-0130-01  
8290