VINNUTEIKNING INNANHÚSL. 01

OFNASKRÁ

No	herbergi	reikn. kcal/t	max lengd	max hæð	valinn ofnteg.	tegund
1.1	þvottur	460	600	700		a-b
1.2	anddyri	600	1100	700		c-b
1.3	eldhús	1100	1400	700		c-b
1.4	V.S.	250	700	700		a-b
1.5	stigahús	1280	2100	700		c-b
1.6	stofa	3200	1600	700		a-d
1.7	stofa		1600	700		a-d
2.1	skáli	1450	2200	700		a-d
2.2	herb.	1000	1600	700		a-d
2.3	V.S. snyrting	500	1200	700		c-d
2.4	herb.	1100	1600	700		a-d
2.5	herb. hjón	1500	1600	700		a-d
3.1	risstofa	1500	2000	600		a-d

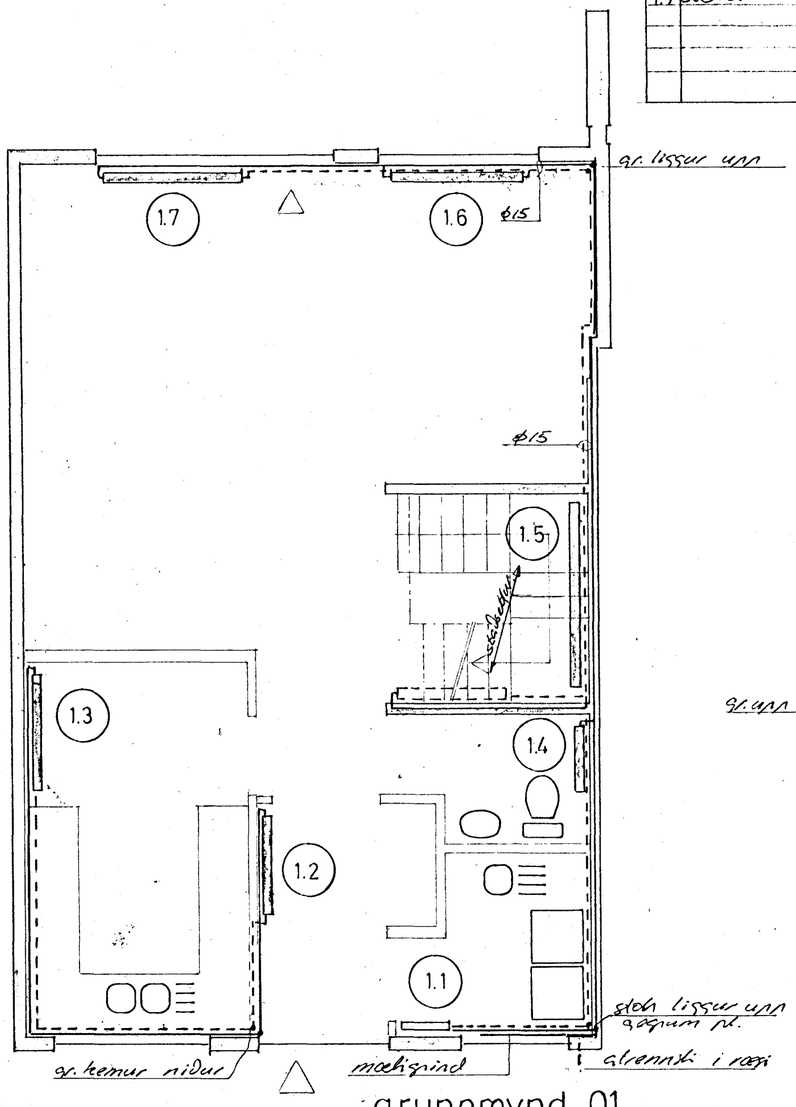

grunnmynd 01

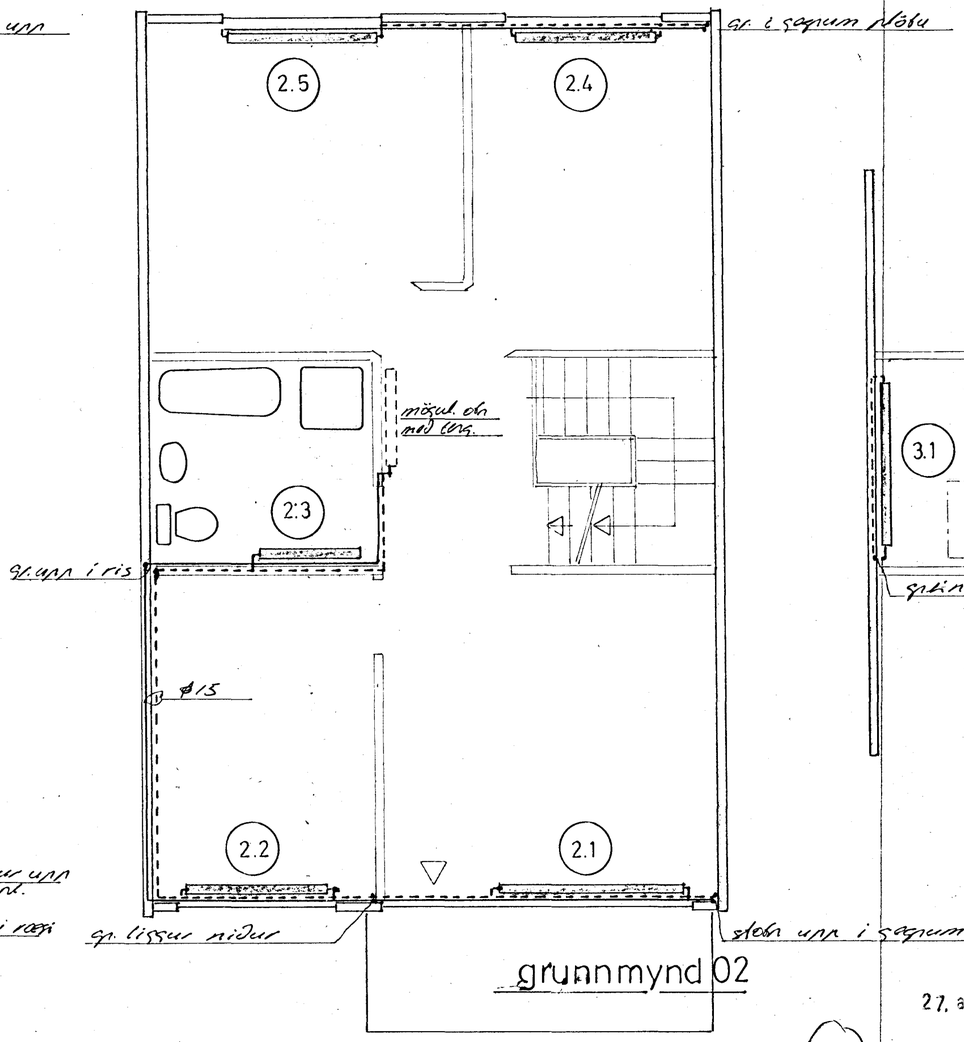

grunnmynd 02

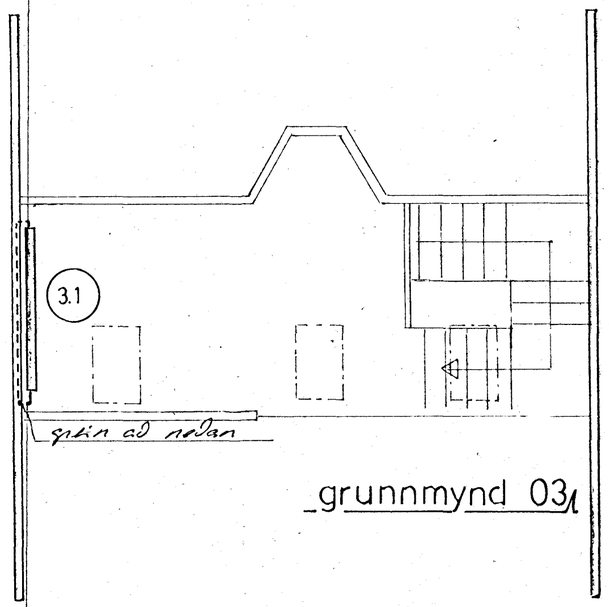

grunnmynd 03

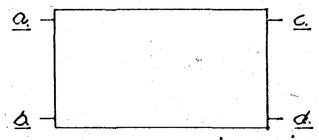

tengimynd

HAFNARFJARÐARBÆR
27. apríl 1984
SKOÐUNARFULLTRÚINN

sjá rúmmynd innanhúss l. no. 02
ofnaval miðar við t = 40 °C

Stekkjarhvammur 14 og 16 - Hafnarfirði

Þorgrímur Stefánsson tæknifr. Hraunbraut 12 Kópav. s.43637		
apríl	1984	Þorgrímur
Þorgrímur Stefánsson		

grunnmynd ofnar og ofnaskrá, m = 1:50
apríl 1984.