


Sampykki á fundi bygginga-  
nefndar þ. 17/3 1982  
11/8 82  
BYGGINGAUFULLTRUEN  
Í HAFNARFIRÐI  
S. Jónsson

Gætt skal frá önnu  
aldráttá í samráði við  
skráðingarnetta

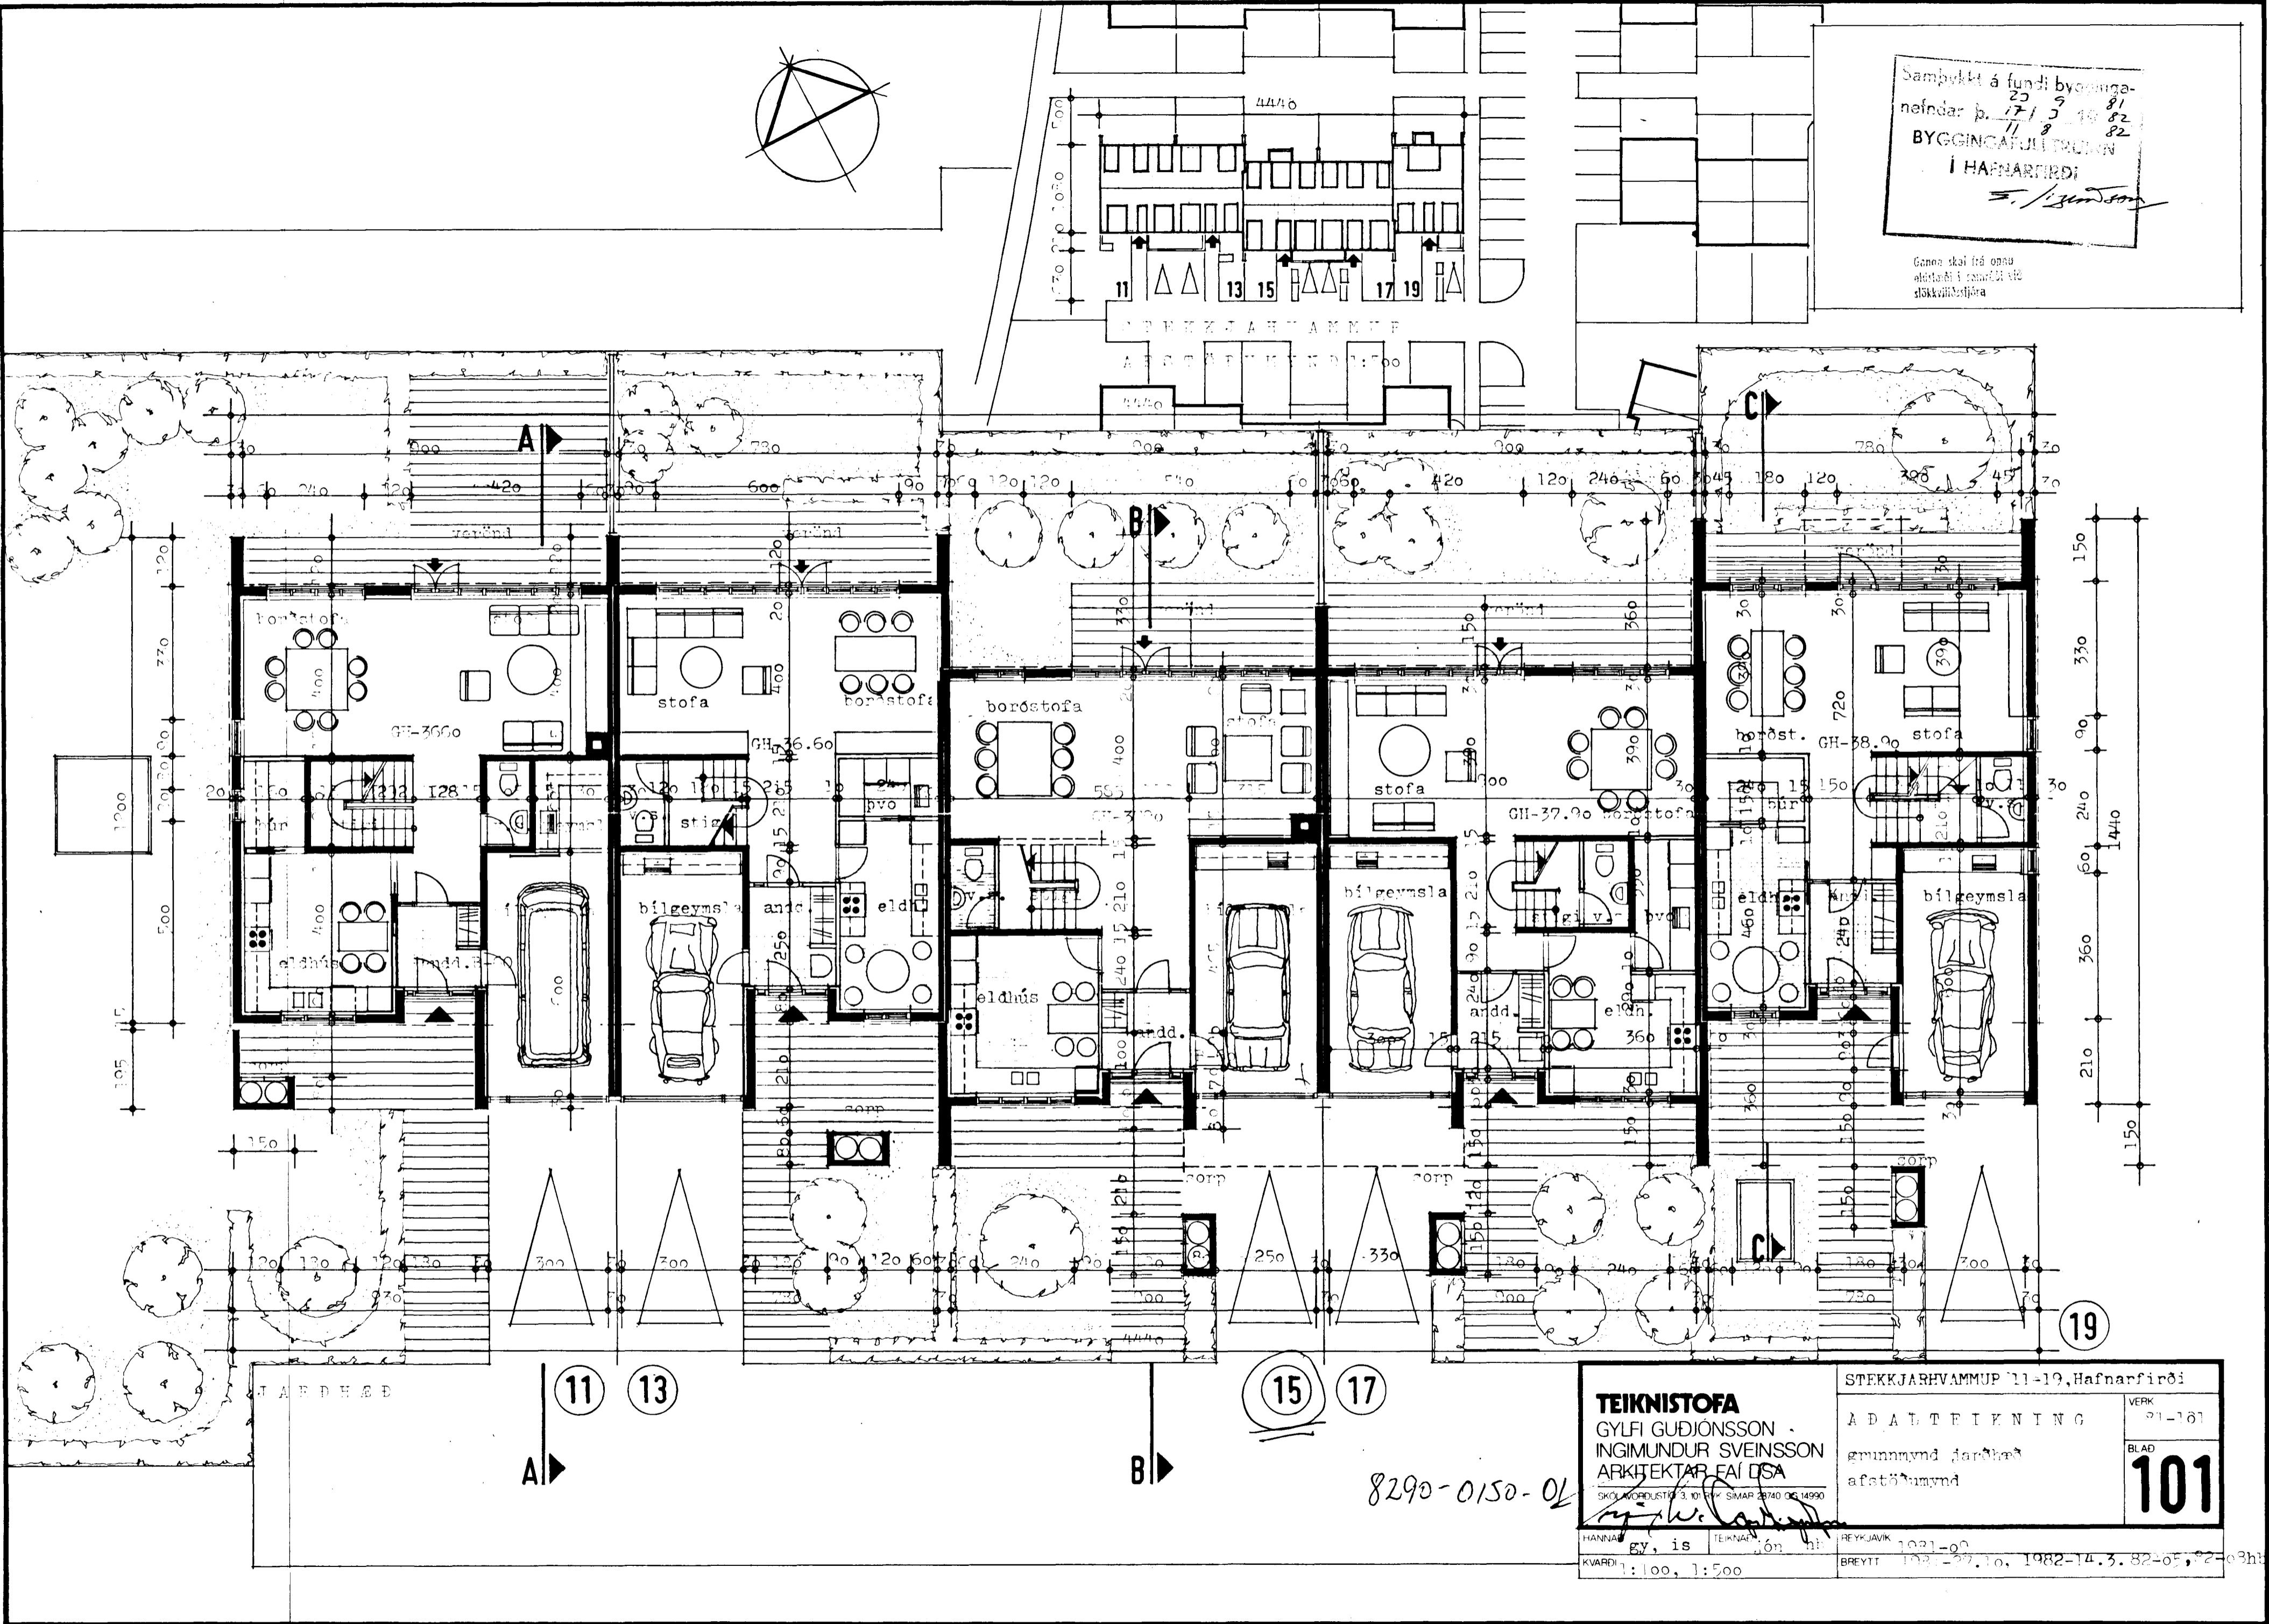

<b>TEIKNISTOFA</b> GYLFI GUDJÓNSSON INGIMUNDUR SVEINSSON ARKITEKTAR FAÍ ÖSA		STEKKJARHVAMMUP 11-19, Hafnarfirði	
SKULVORUSTI 3, 101 RYK SIMAR 26740 OG 14990		ADALTEIKNING	VERK 21-161
HANNAN EY, IS		grunnmynd jarðhæð	BLAÐ
KVARDI 1:100, 1:500		afstöðumynd	<b>101</b>

8290-0150-02

REYKJAVÍK 1021-00  
BREYTT 1021-00, 10, 1982-14.3.82-05, 92-03ht