

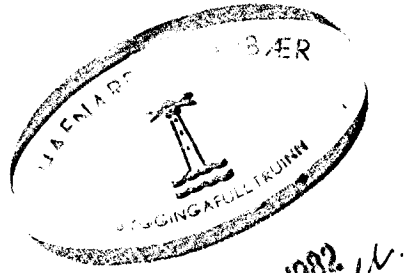
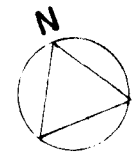


GRUNNMYND Mkv. 1:50



AFSTÖÐUMYND Mkv. 1:500

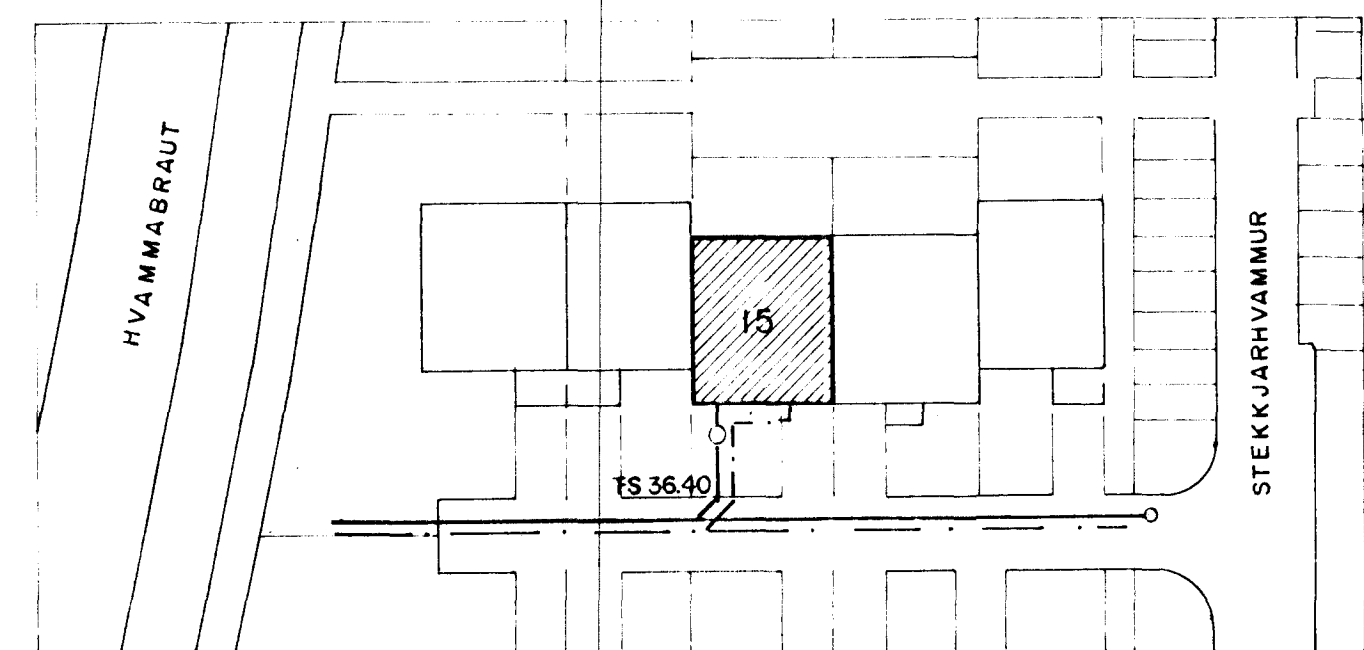


18. áð. 1982
Einar Magnús Einarsson
FTFÍ

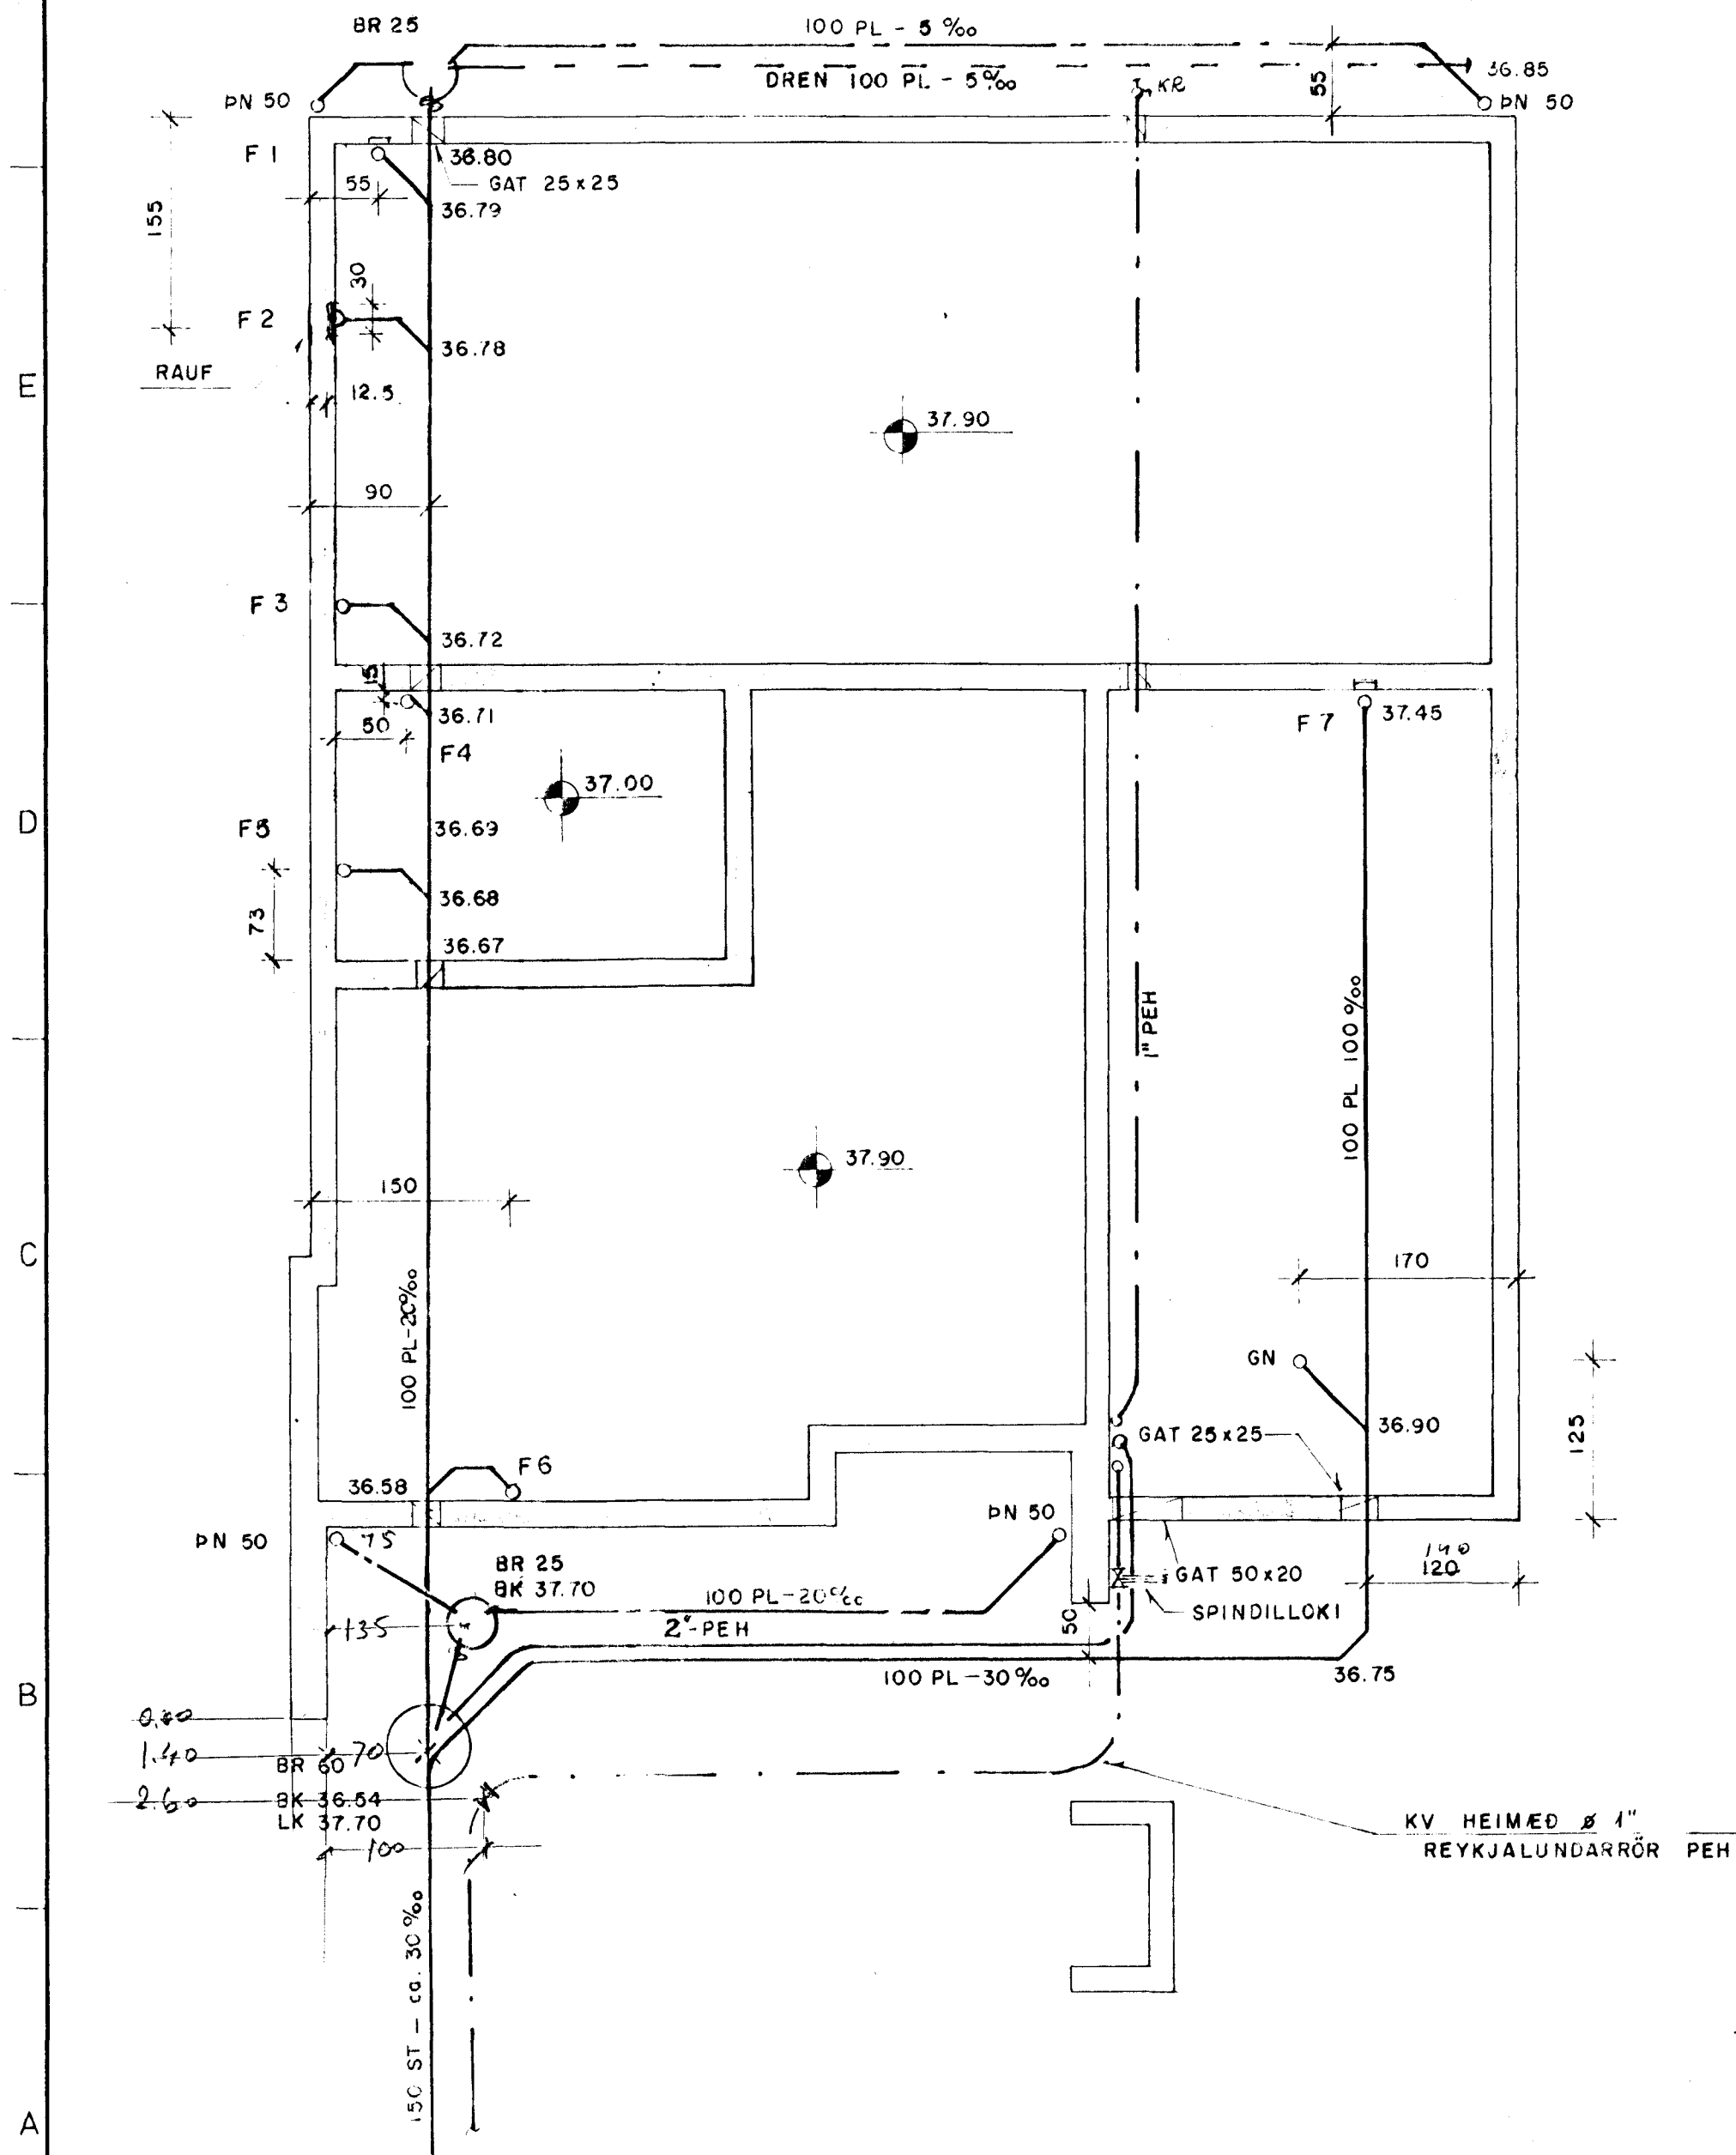

BRUNNUR FYRIR ÞAKNIÐURFÖLL
Mkv. 1:20

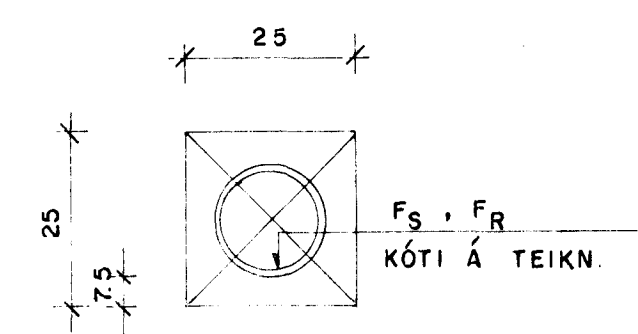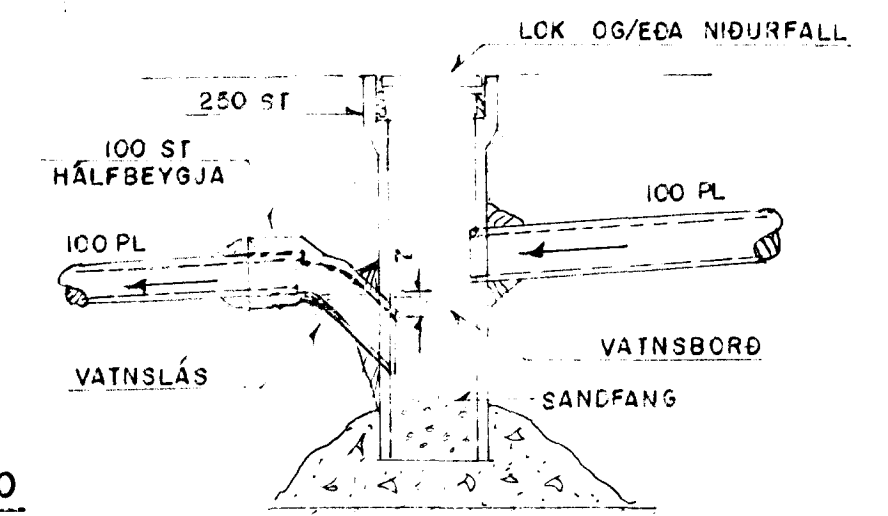

KV - INNTAK Mkv. 1:20

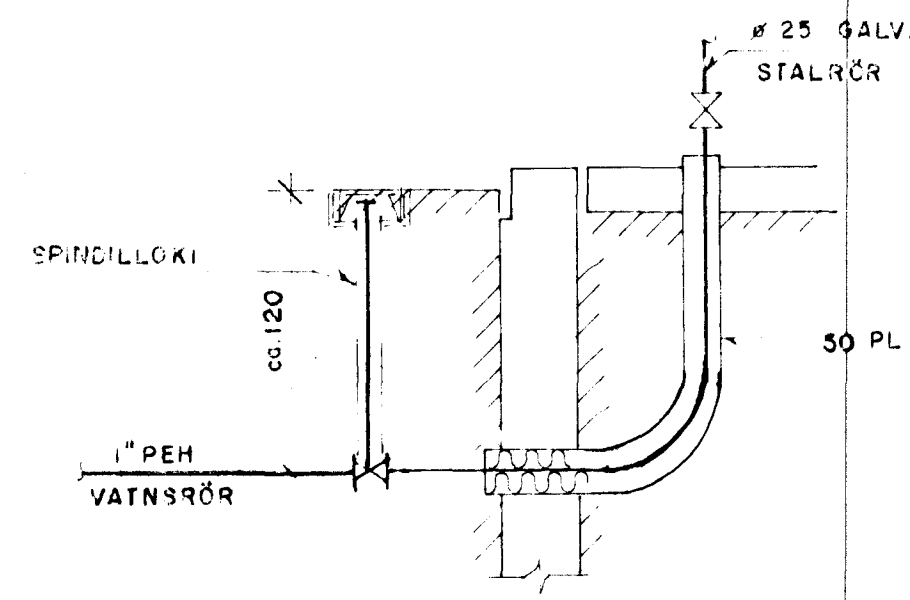


SKÝRINGAR:

PL: PLASTLAGNIR Í JÖRD RAUÐ PVC
NEMA Í BÍLSKÚR REYKJALUNDAR-
SKÖLPRÖR SVART PEH SKV. TEIKN.

PLASTRÖR SKAL HYLJA MEÐ A.M.K. 20 sm SANDLAGI
ALLT Í KRING.
SANDUR SKAL VERA LAUS VIÐ STEINA
HANDPJAPPA SKAL VOTAN SANDINN
EKKI MÁ VÉLPJAPPA YFIR PLASTRÖR

MÁL ERU Í sm.

FRÁGANGUR DRENS, ENGINN KVARÐI

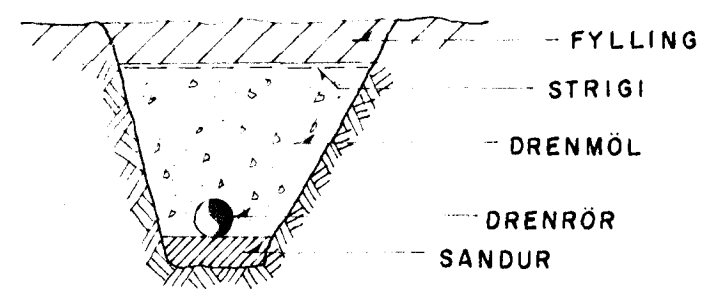

STEKKJARHVAMMUR 15			
Mkv. E:20, I:50, I:500	FRÁRENNSLISLAGNIR Í GRUNNI		
Hannað E.M.E.	Teiknað DS./E.M.E.		
Yfirtað <i>Binat</i>	Dogs. MAÍ '82	Teikn.nr. 201	
Einar Magnús Einarsson FTFÍ Sléttaraunni 19, Hafnarfirði Sími 51851			