


Sambúið á fundi byrja-
 nefndar 6. 17.12. 1982
 BYGGINGAHLÆÐING
 I HAUFARFIRÐI
 S. / Jónsson

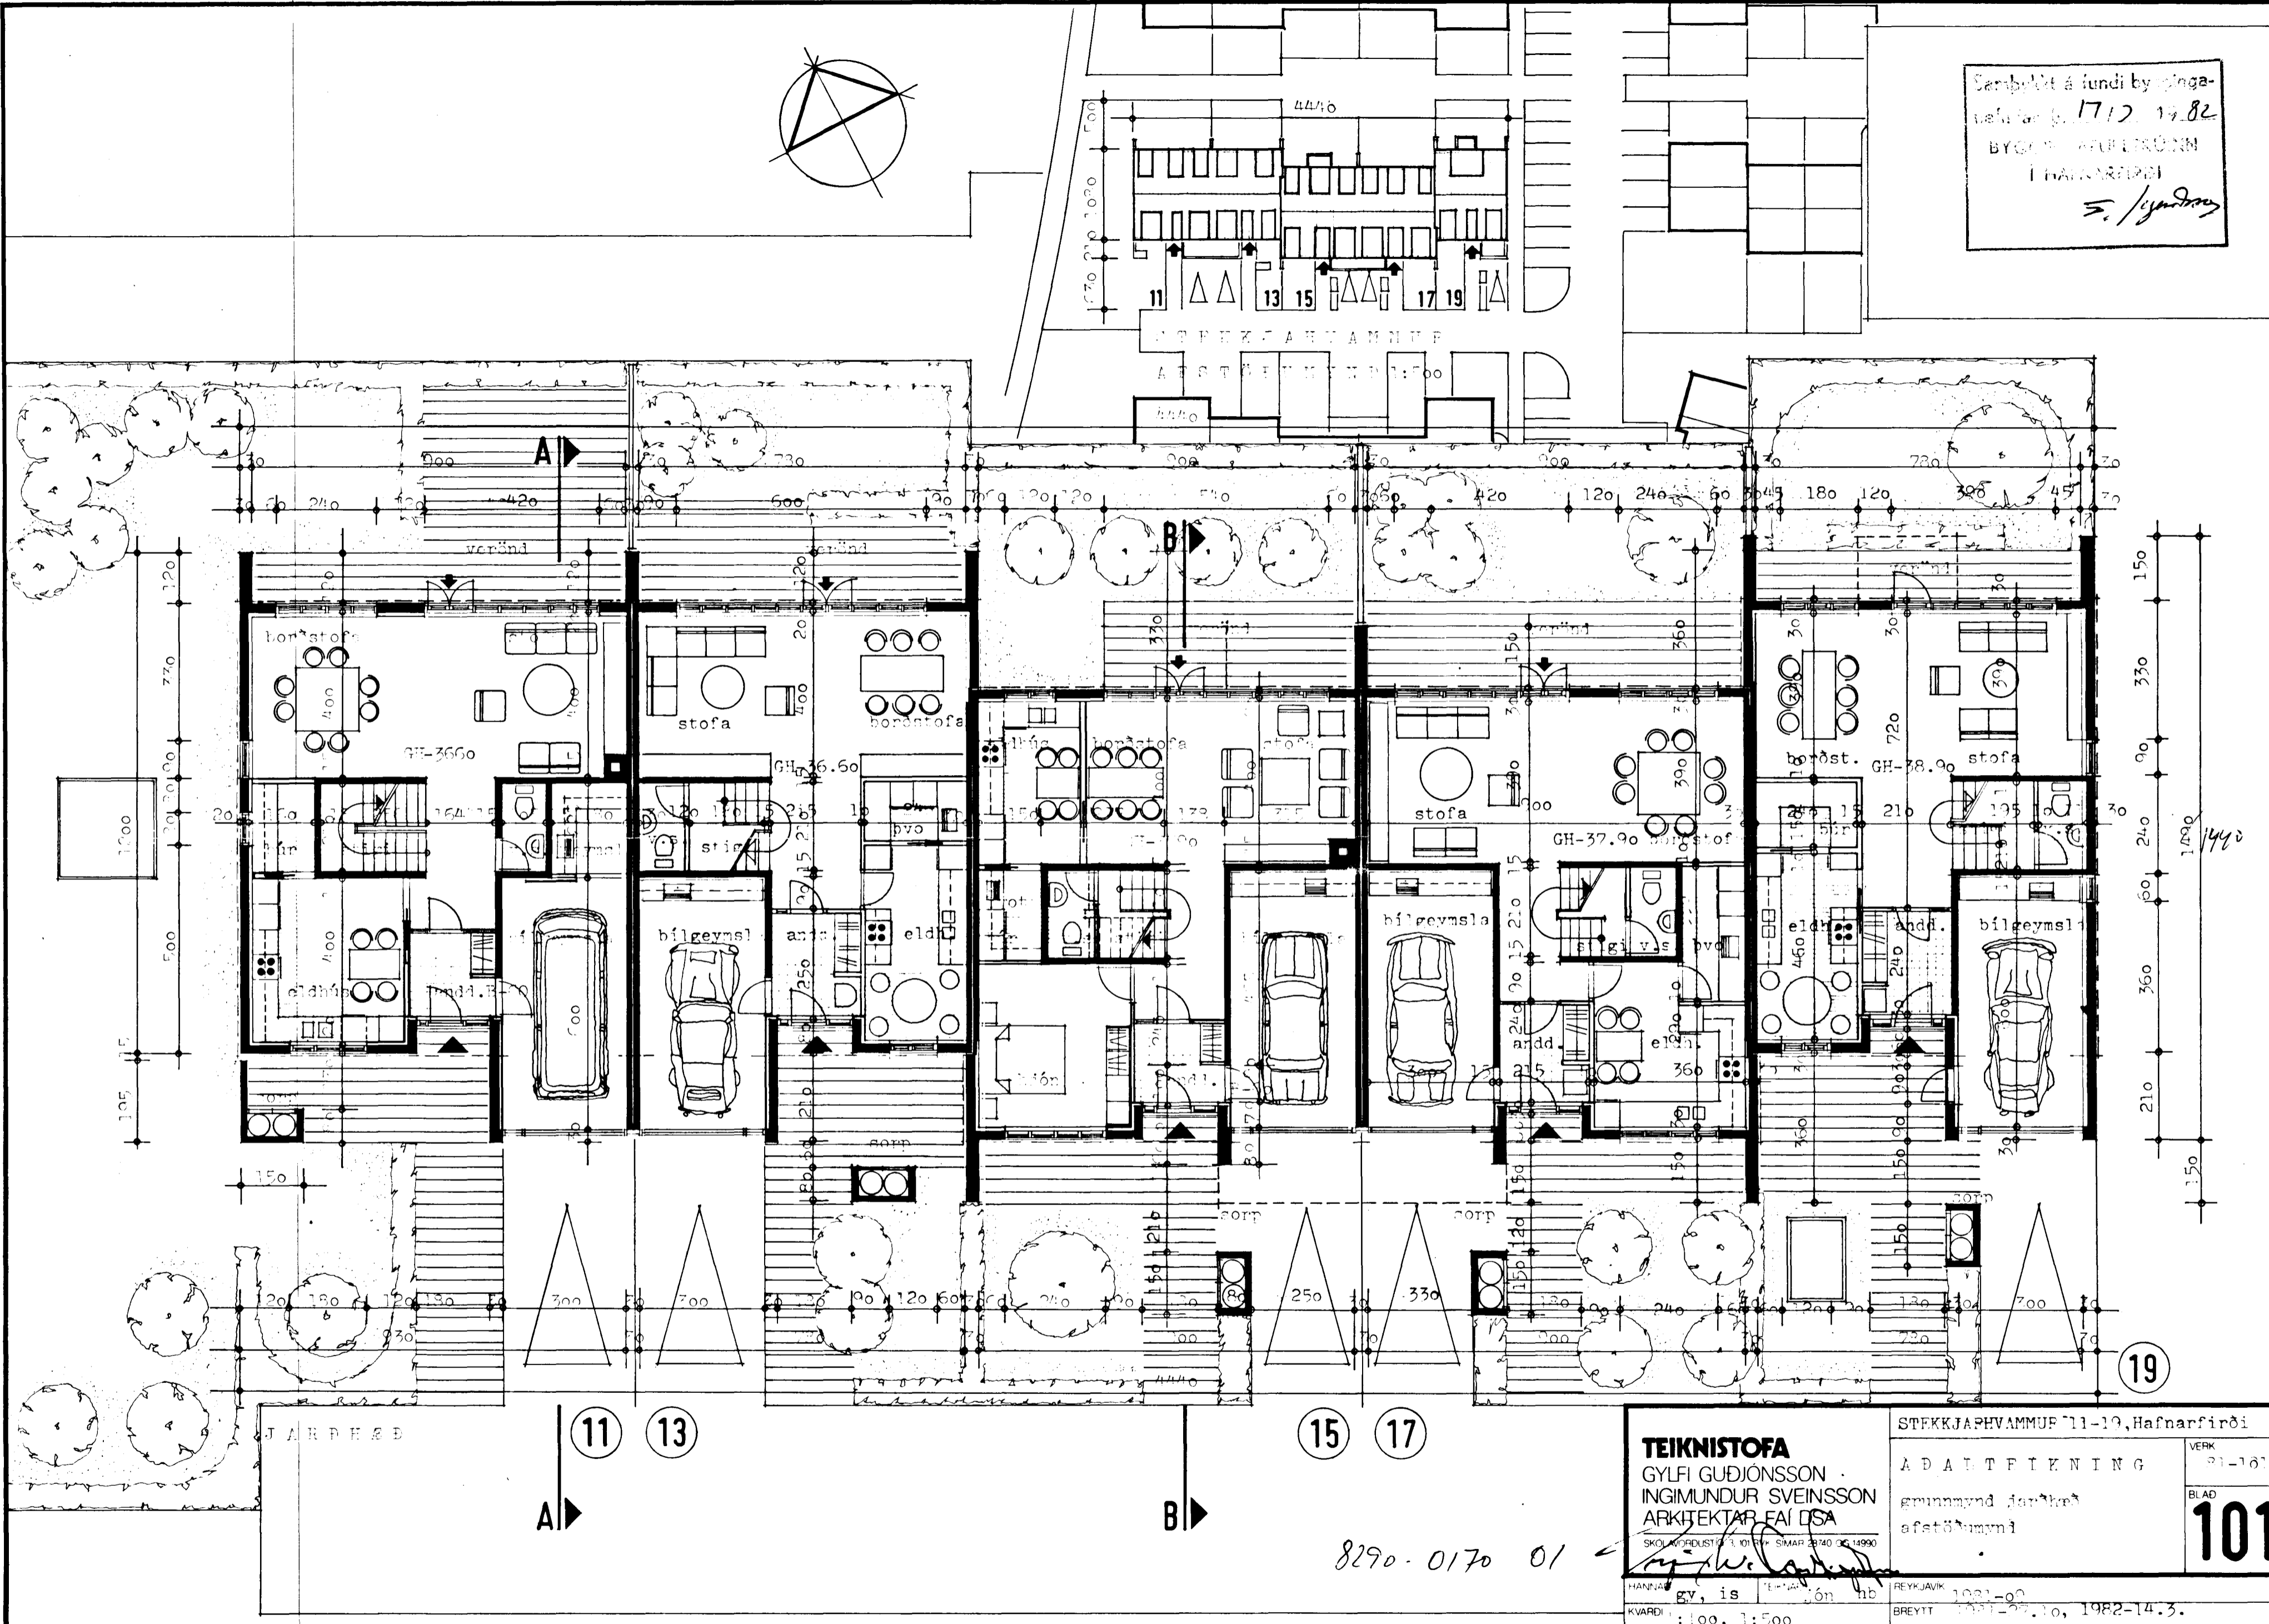

TEIKNISTOFA		STÆKKJAFHVAHMUF 11-19, Hafnarfirði	
GYLFI GUÐJÓNSSON INGIMUNDUR SVEINSSON ARKITEKTAR FÉLAGIÐ		ADALTEIKNING	VERK 21-167
SKOULVORUÐSTUÐI 1, 101 FÉLAGIÐ SIMAR 28740 OG 19990		grunnmynd jarðhæð afstökummi	BLAD
HANNAR 8290-0170 01		REYKJAVÍK 1001-00	101
KVARDI 1:100, 1:500		BREYTT 1982-12-10, 1982-14-3.	