


Samþykkt á fundi byggingar-
nefndar þ. 17/3 1982
12 S 82
BYGGINGARAFDELINGIN
Í HAFNARFIRÐI
Liquid Sacor

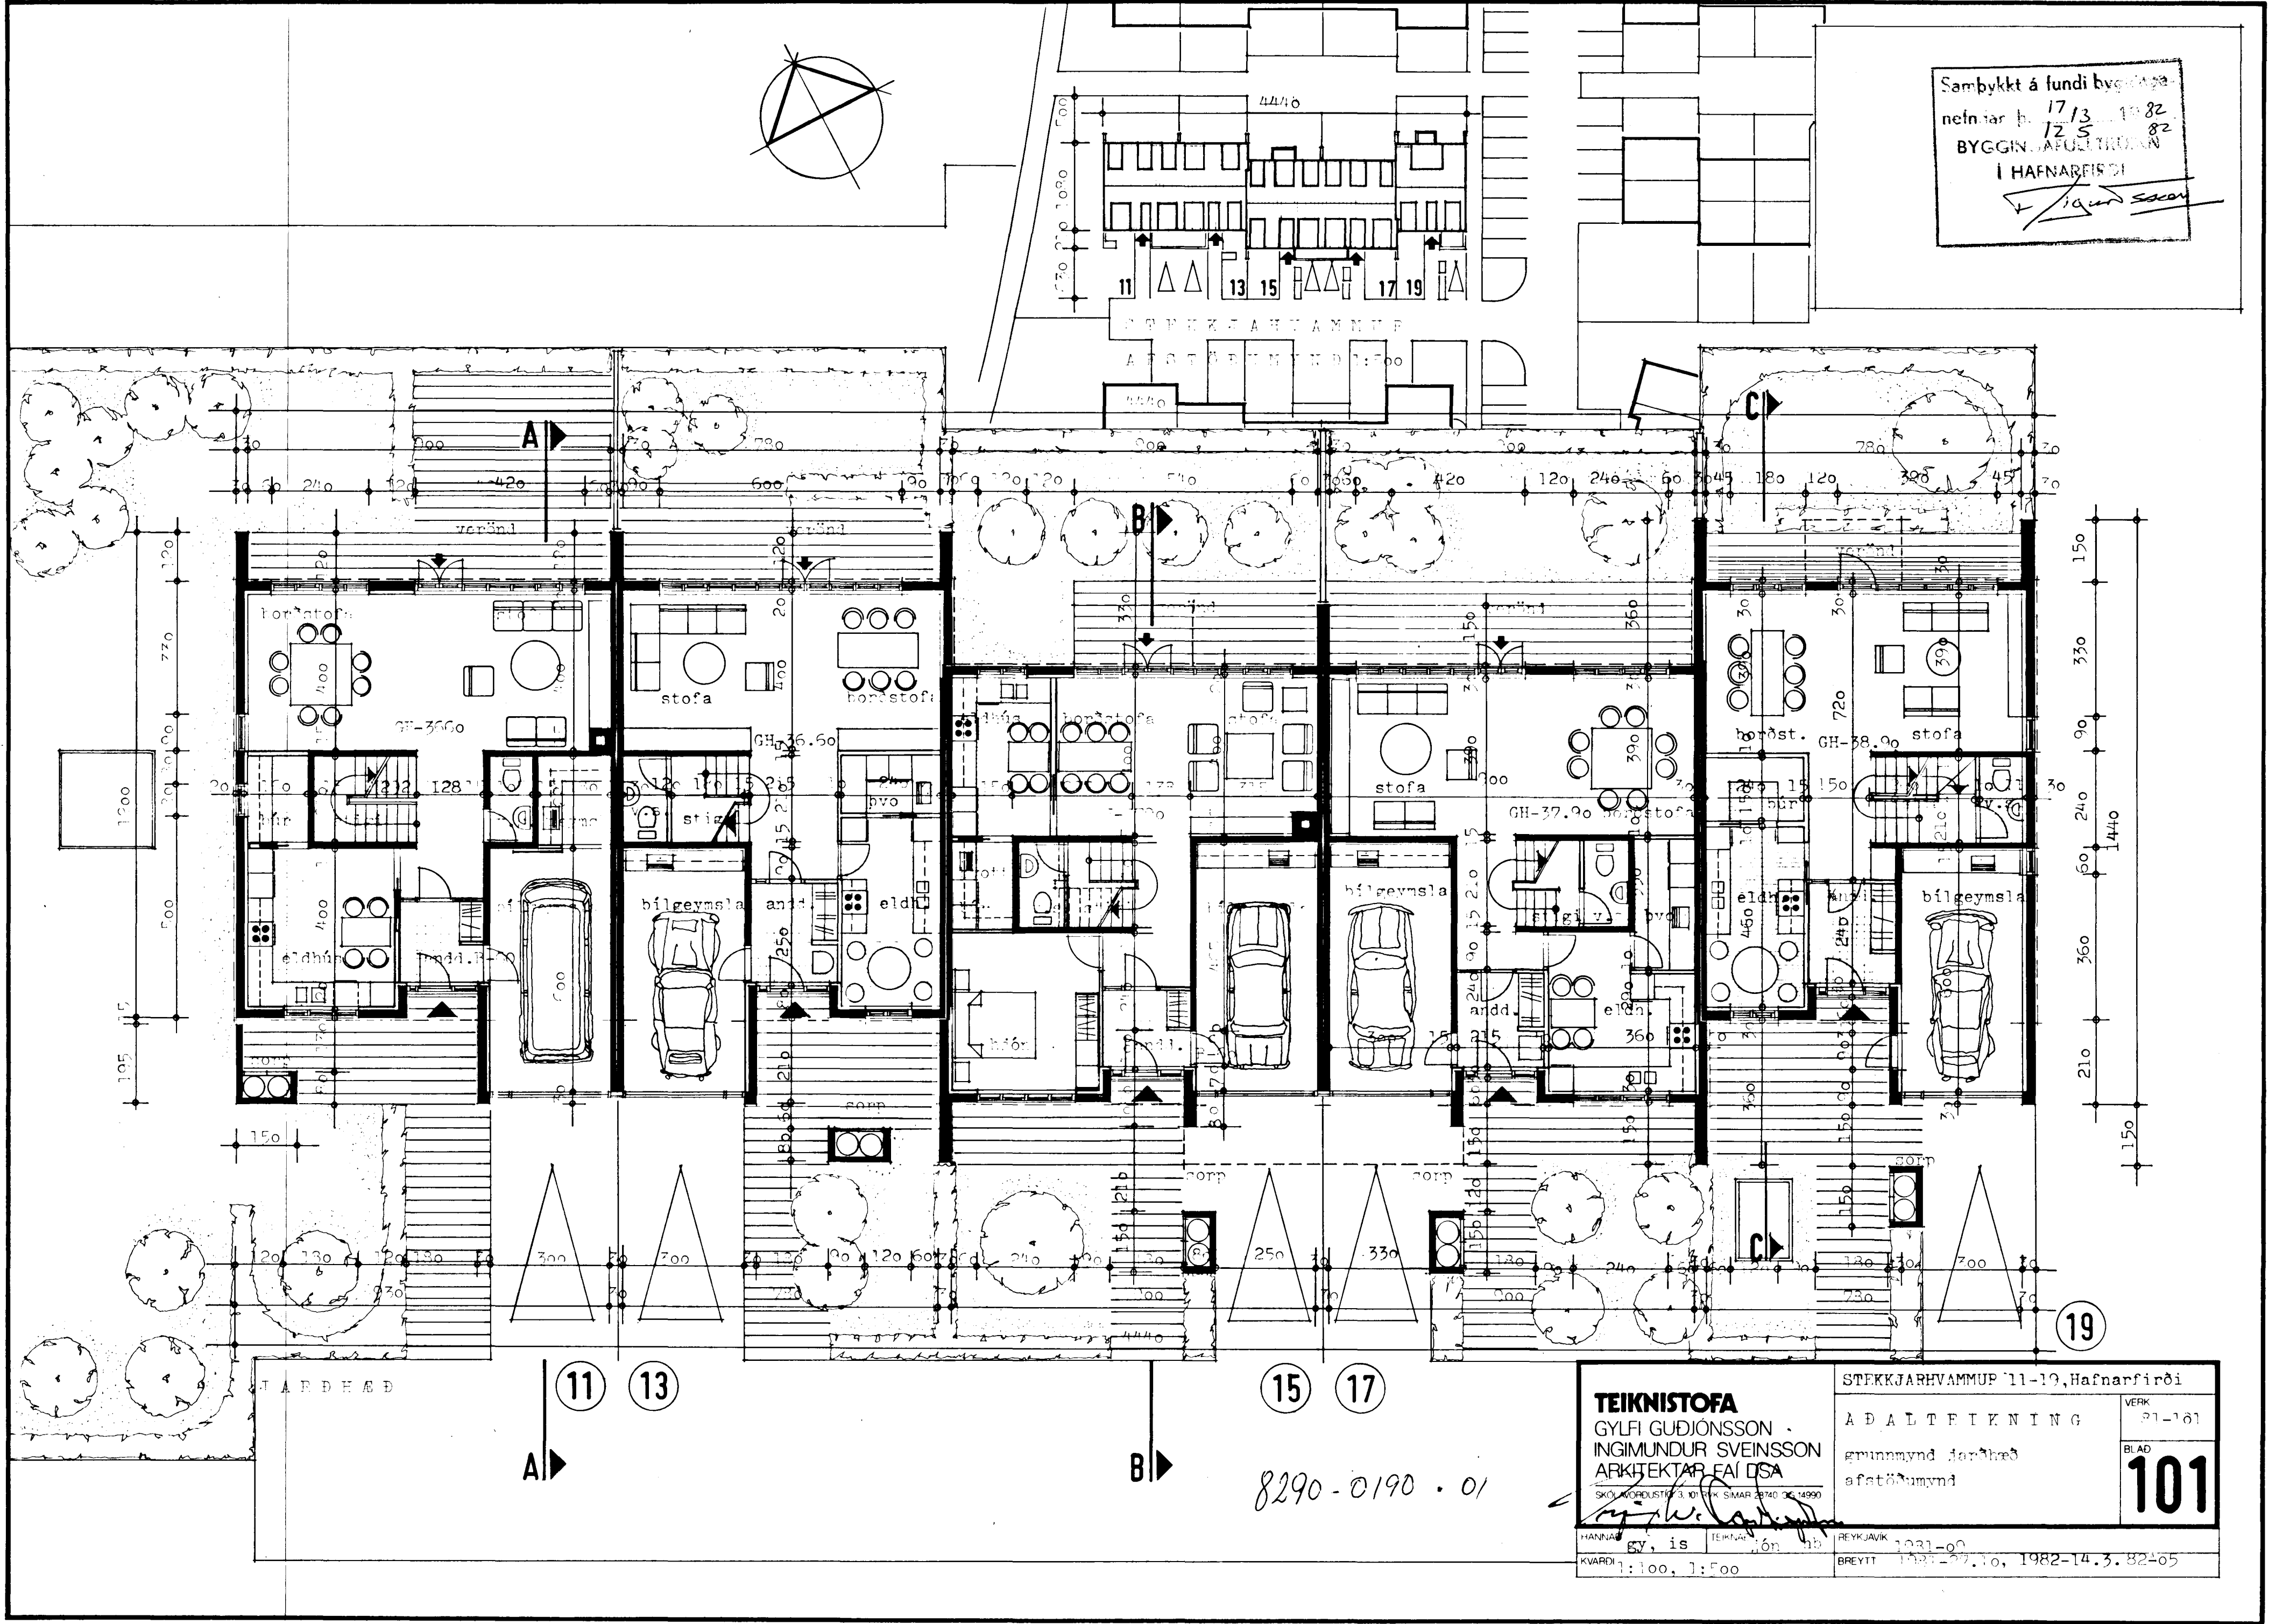

TEIKNISTOFA GYLFI GUÐJÓNSSON INGIMUNDUR SVEINSSON ARKITEKTAR-FAÐIÐ SA		STEEKJARHVAMMUP 11-19, Hafnarfirði	
SKÓLAVORDUSTIÐ 3, 101 FAX SMAR 22740 05 14990		VERK	81-161
HANNARBY, IS		BLAÐ	101
KVARÐI 1:100, 1:500		grunnmynd jarðhæð afstöðumynd	
8290-0190-01		REYKJAVÍK	1031-00
		BREYTT 1982-07-10, 1982-14.3.82-05	