


Sambýkt á lundibýggingar  
 nefndar þ. 23/2. 1982  
 BYGGINGAFULLTÖLN  
 Í HAFNAFIRÐI

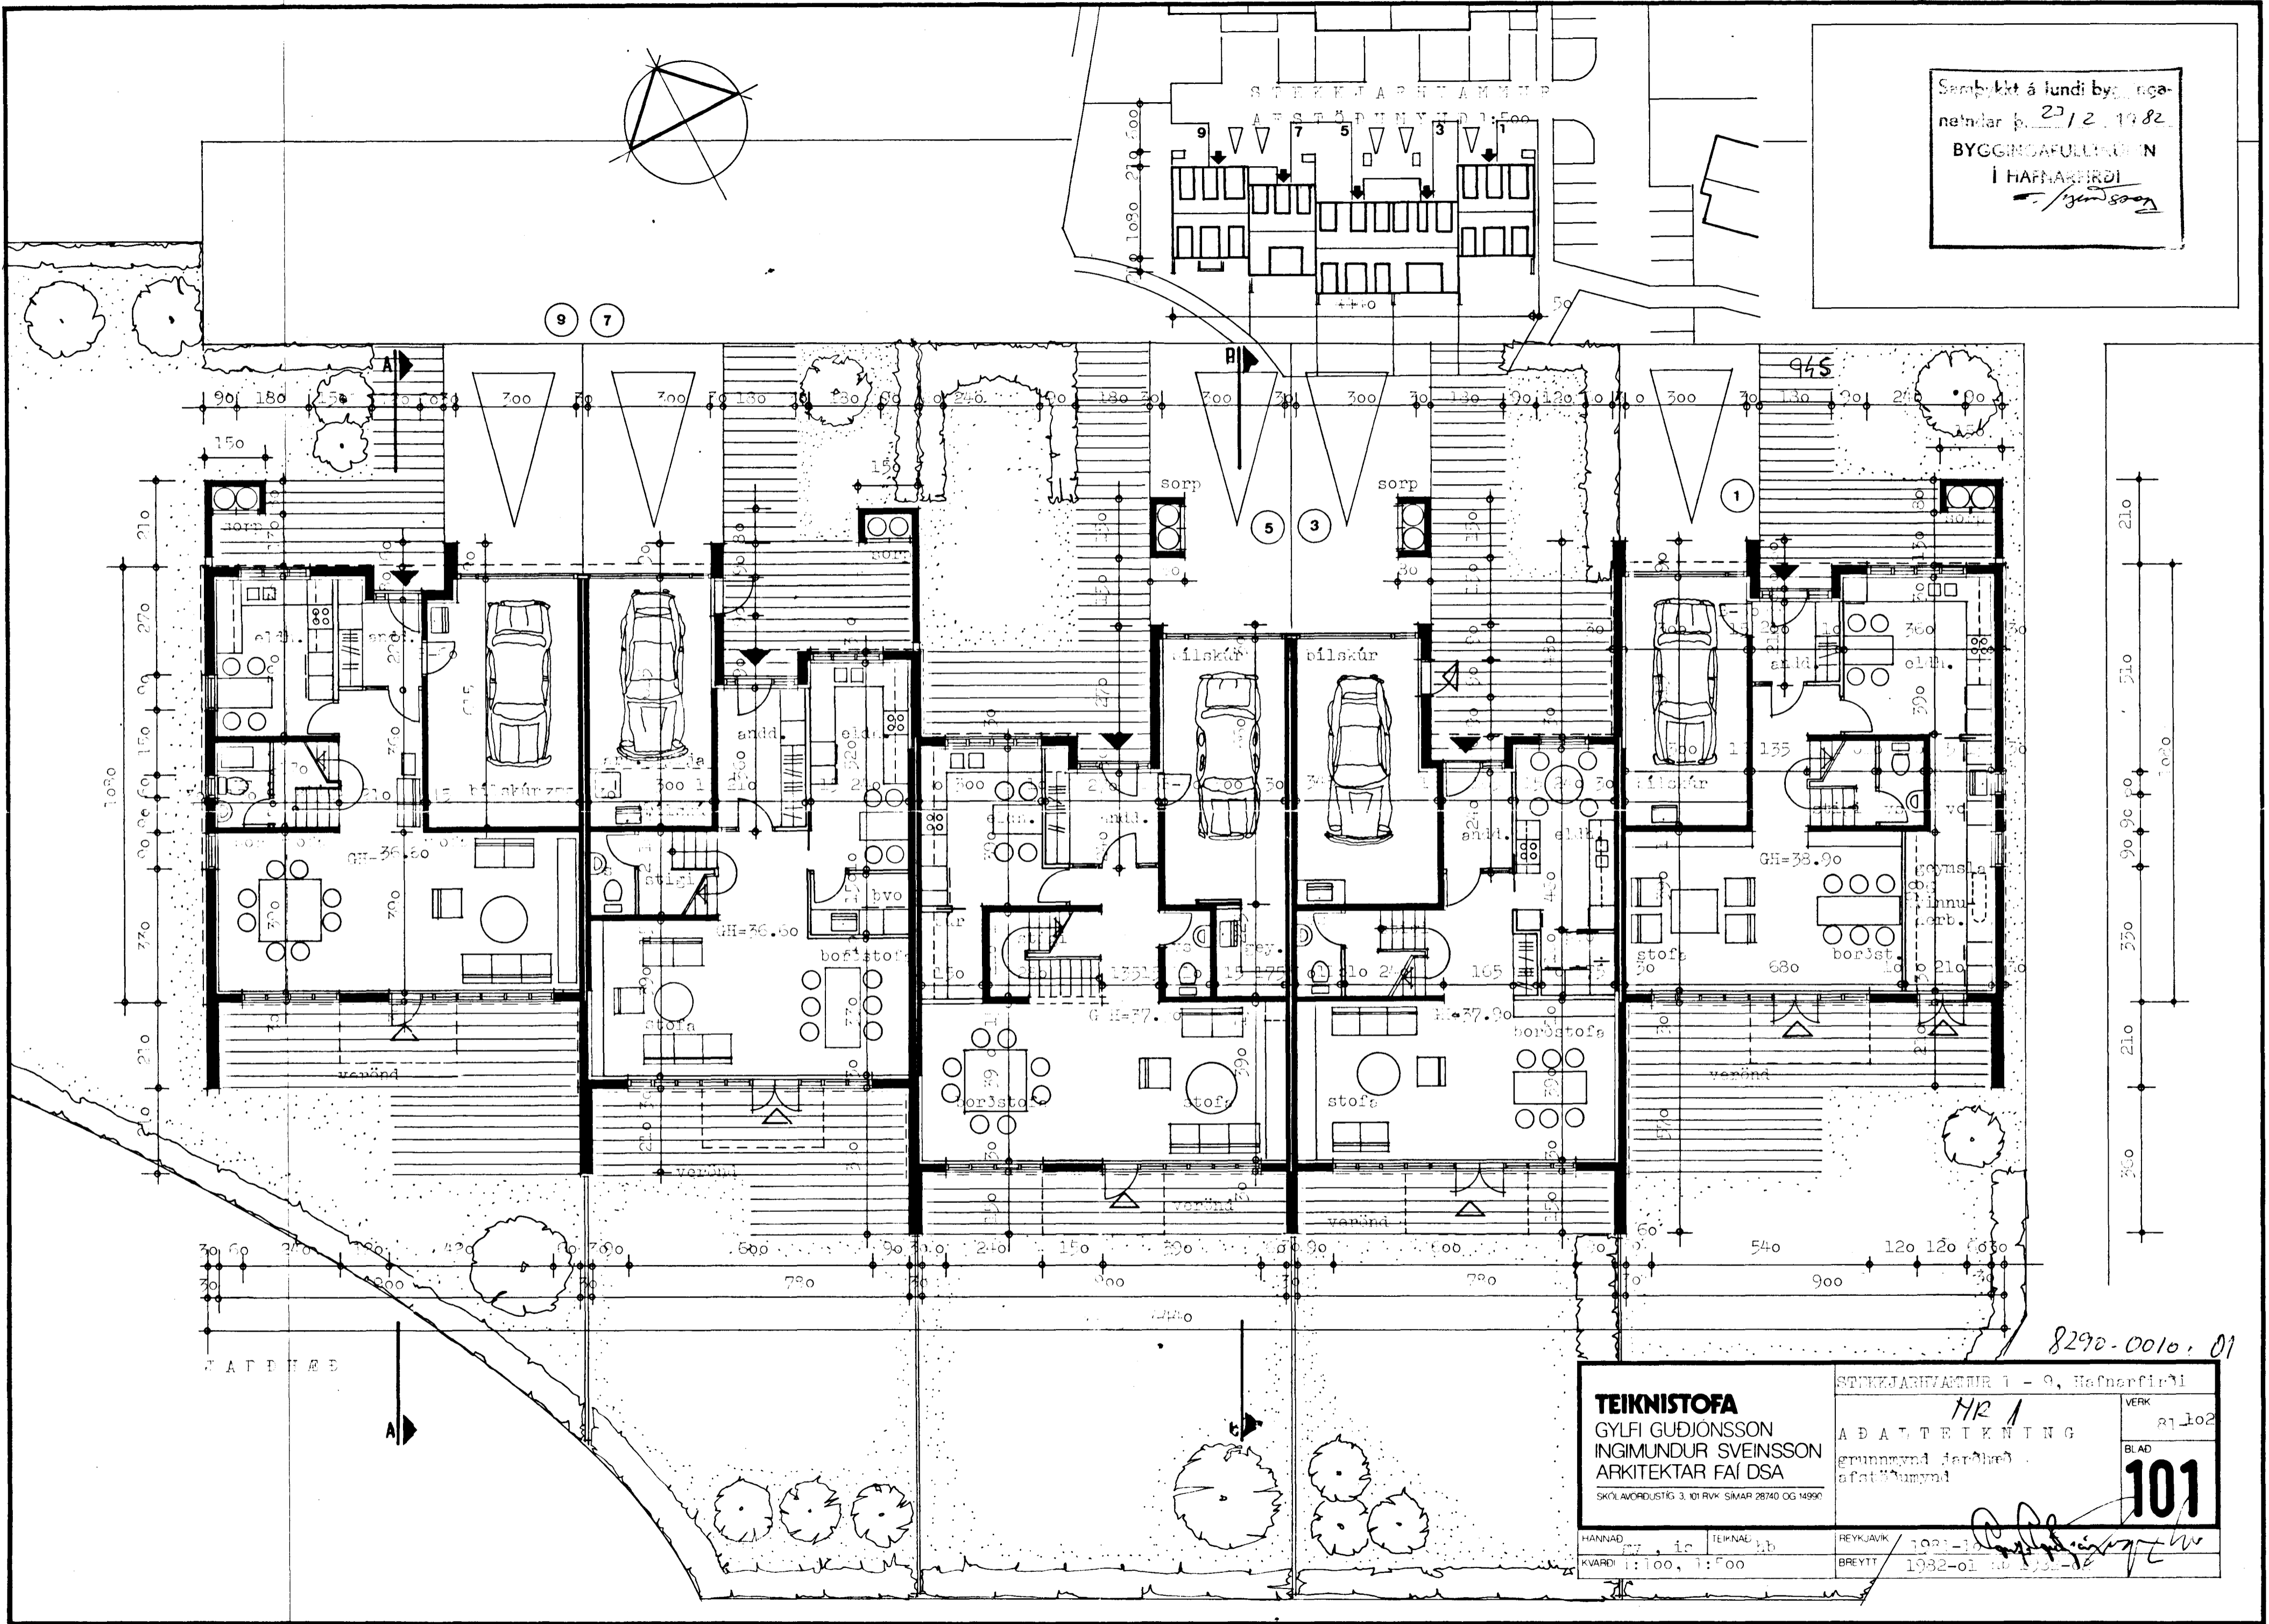

8290-0010.01

<b>TEIKNISTOFA</b>		STREKJAFRUMMUR 1 - 9, Hafnarfirði	
GYLFI GUÐJÓNSSON		NR 1	
INGIMUNDUR SVEINSSON		VERK 81.102	
ARKITEKTAR FAI DSA		BLAD 101	
SKÓLAVÖRUSTÍG 3, 101 RVK SÍMAR 28740 OG 14990		AÐA T E I K N I N G	
		grunnmynd jarðhæð	
		afatöðumynd	
HANNAÐ 1971-1972	TEIKNAD 1972-1973	REYKJAVÍK 1981-1982	
KVARDI 1:100, 1:500		BREYTT 1982-01	