




GRUNNMYND - JARÐHÆÐ 1:50

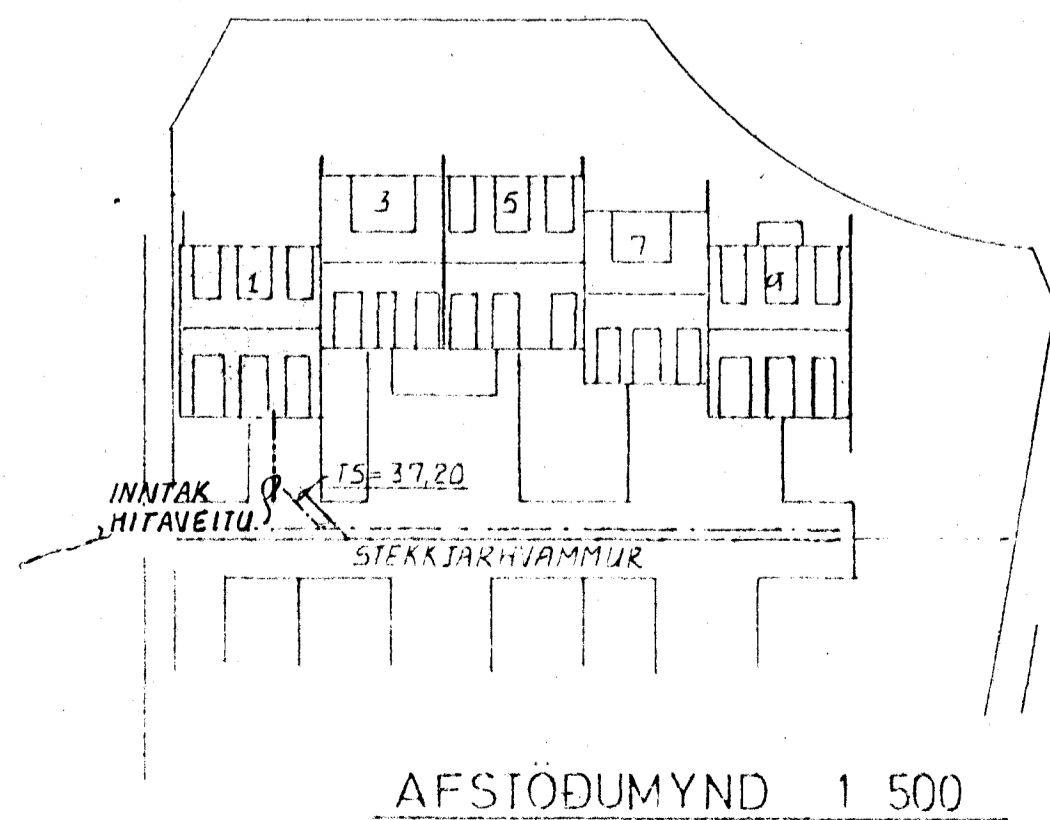

AFSTÖÐUMYND 1:500

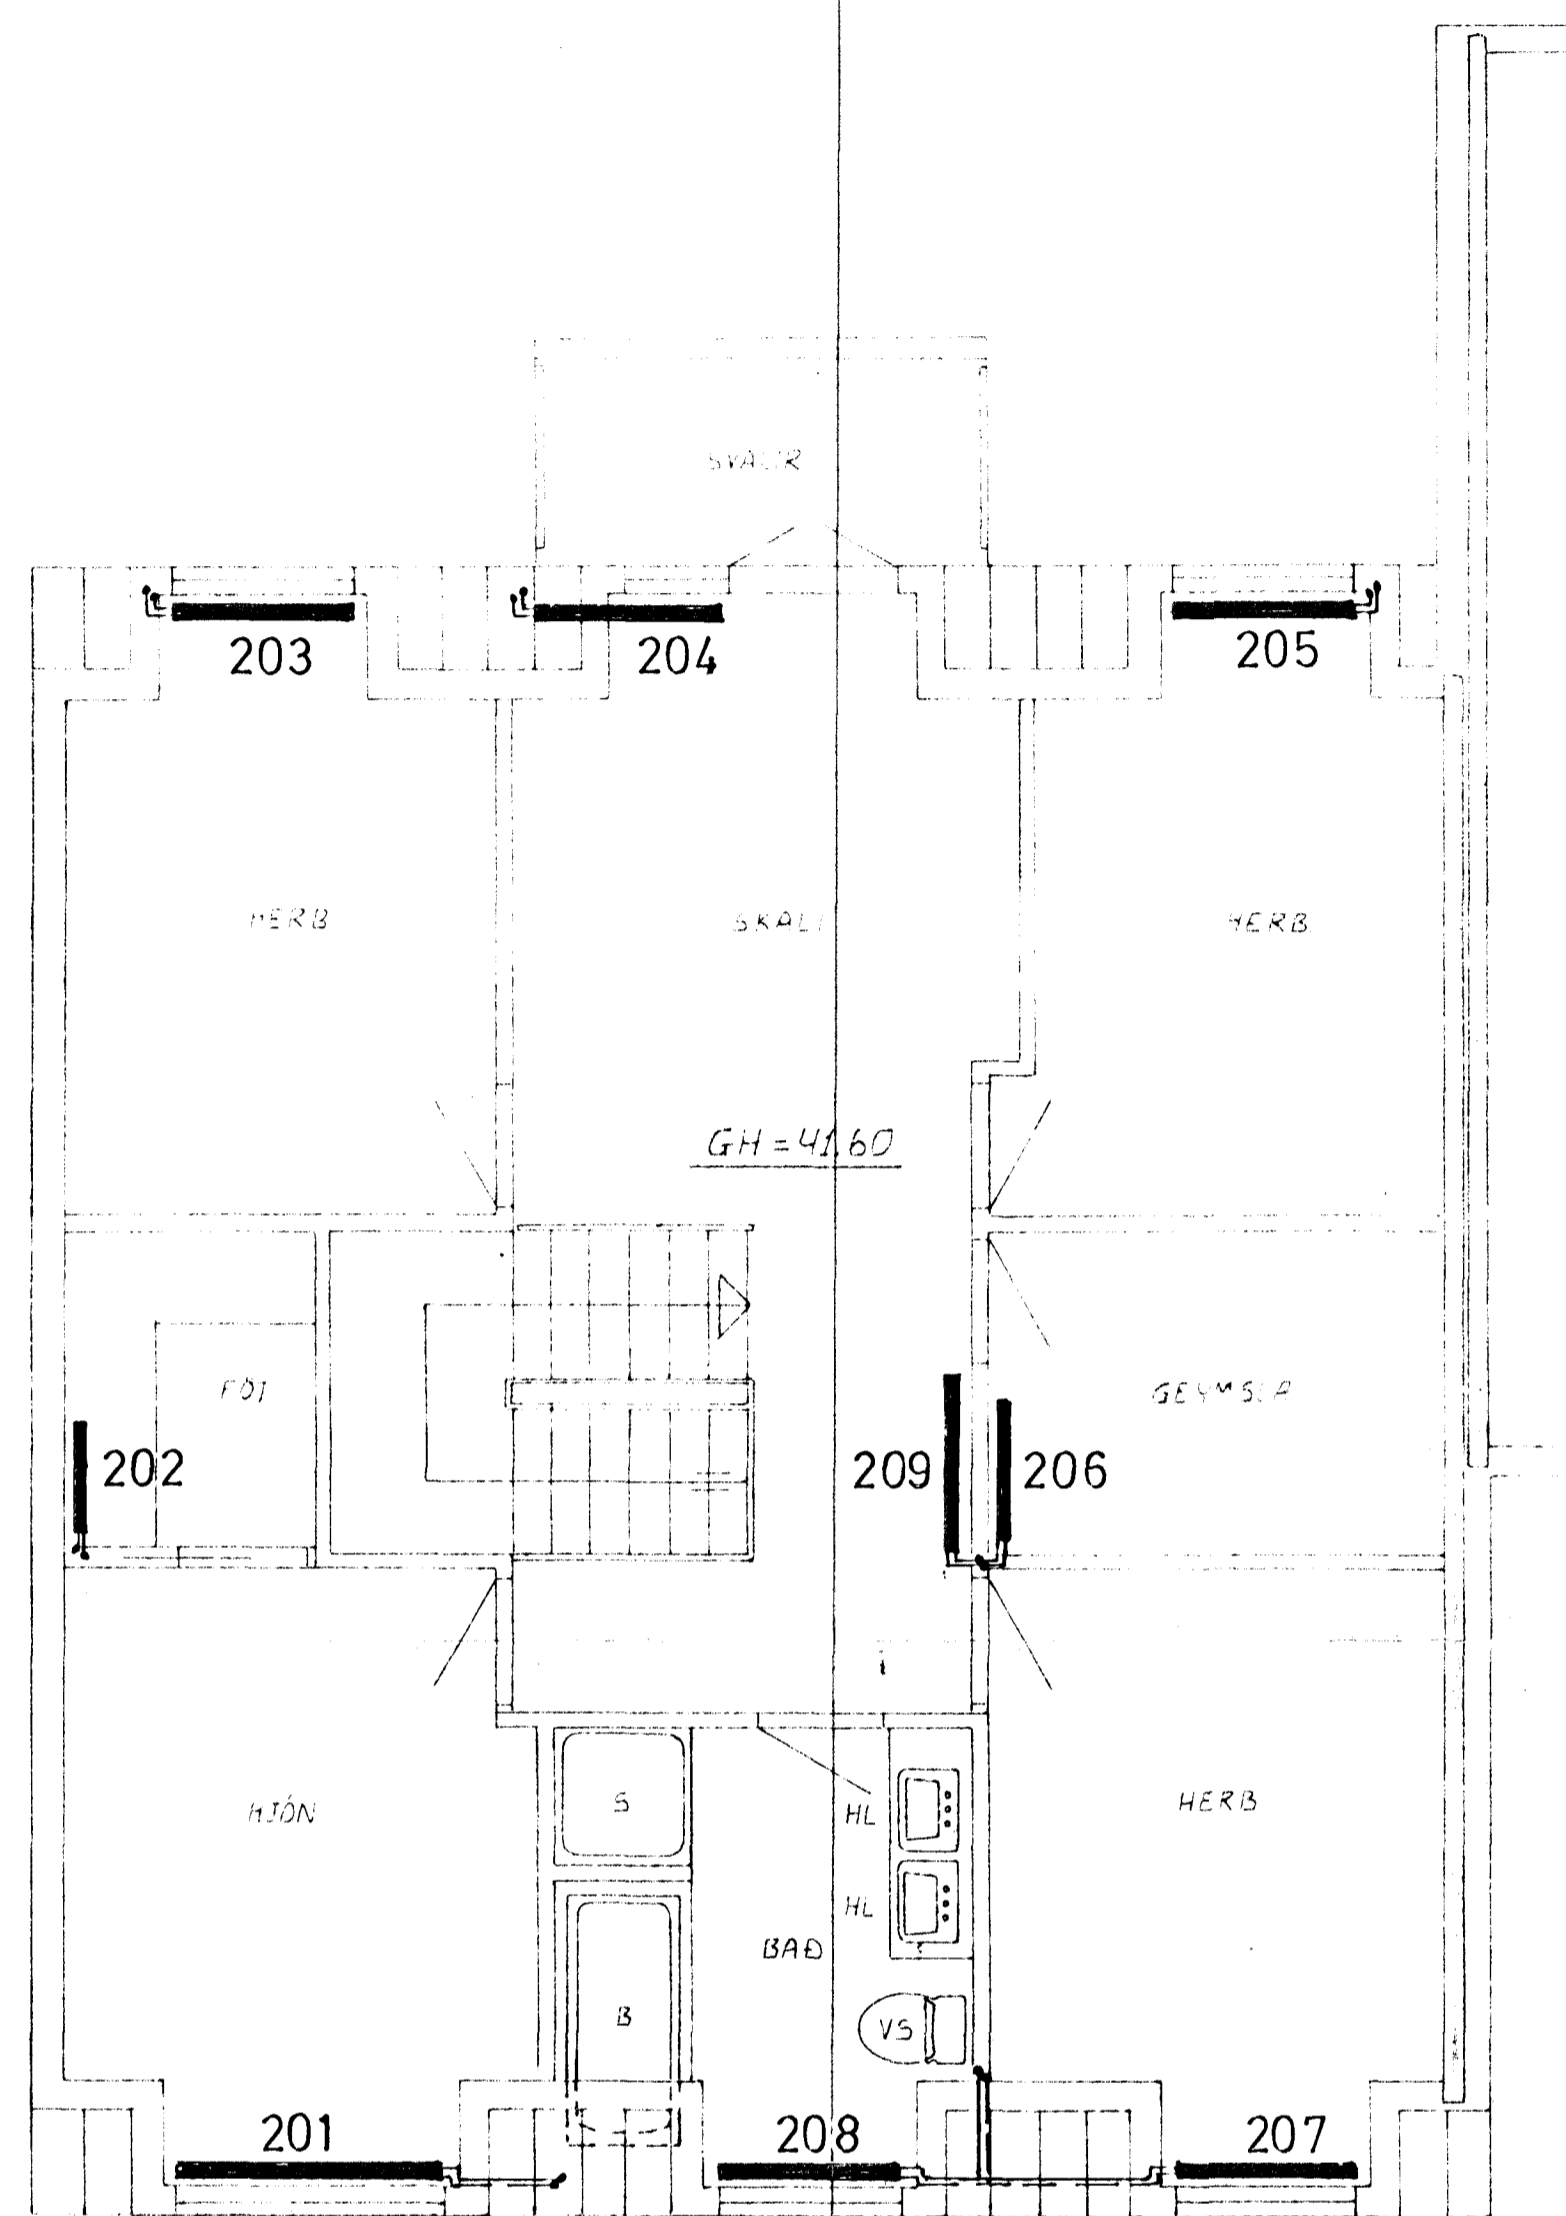

GRUNNMYND EFRI HÆÐAR 1:50

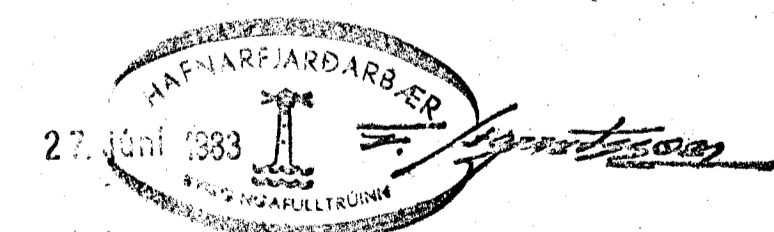

SKÝRINGAR SJÁ TEIKN NR. 20

STEKKJARHVAMMUR 1, HFJ.	Mælikv. 1:500 1:50	Verk 8105	Teikn. nr. 31.
HITALÖGN - GRUNNMYND	Hannað ✓ Teiknað ✓	Yfirfarið ✓ Sánp. ✓	27. Júní '83
VERKFRÆÐIÞJÓNUSTA JÓHANNS G. BERGÞÓRSSONAR h/f.			
HAFNARFIRDI - Símar 53315 OG 50241			

Júní '83
Breytt í Jan '83 DV.