


OFNASKRÁ

No.	herb.	kcal/lt reikn.	lengd max	hæð max	valinn ofn	leng.	No.	herb.	kcal/lt reikn.	lengd max	hæð max	valinn ofn	leng.
01	bílskúr	2500				a-d	18	eldhús	1650	70	120		a-b
02	kjallari	2400				c-d	19	herb	1000	70	110		c-d
03	kjallari					c-d	21	háalött	500	60	160		a-b
11	anddyri	1000	70	140		c-d	22	háalött	1000	60	160		a-b
12	qonaur	800	70	110		c-d							
13	badherb.	650		60		a-b							
14	hjon-herb.	1400	70	160		a-b							
15	herb.	950	70	110		c-d							
16	stola	1600	70	160		c-d							
17	stola	750	70	110		a-b							

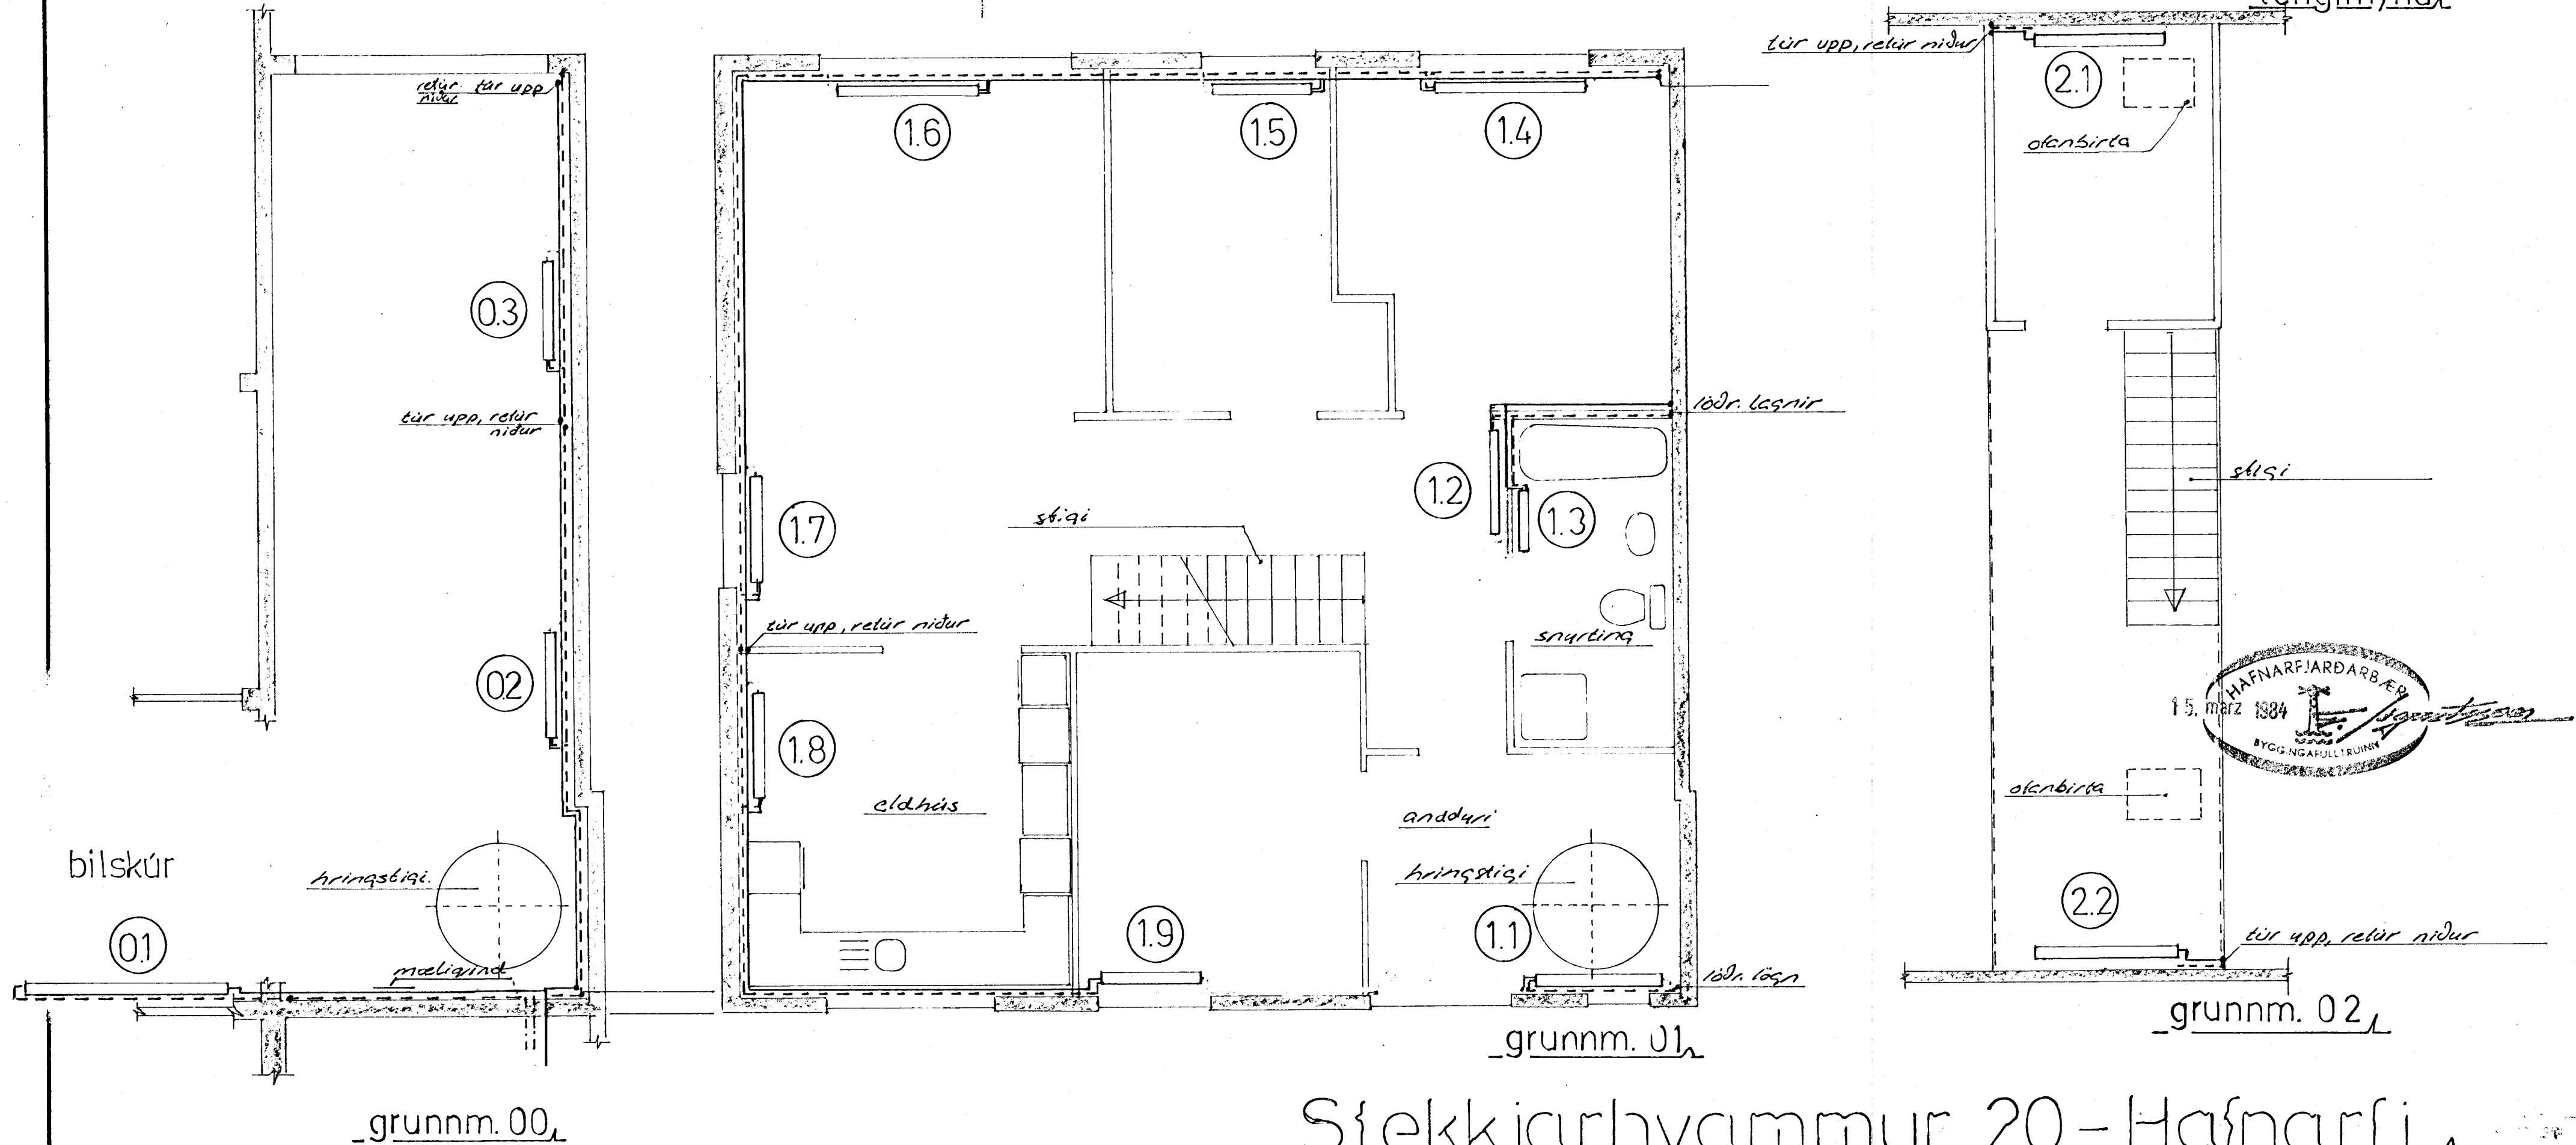

siá rúmmynd innanhússlagnir 02.
ofnaval miðar við $t = 40^\circ\text{C}$

Stekkjárhvammur 20 - Hafnarljú
 Þorgrímur Stefánsson tæknifr.
 Hraunbr. 12 Kóp. v. s. 43637
 grunnm. ofnar og ofna
 skrá m=1:50 nóv. 1983
 Þorgrímur Stefánsson