


KERFI.
M ~ 1:50

SKYFLINGAR:

Reiknað er með ofnum frá HF. ÖRNASMÍÐJAN, samantef ofnaskrá.
 Stillingar og loftskrúfa sé á blílum ofnum.
 Tæmingarkrænar á ofnum nr. 0, 1 og 5.
 Lanfor á blílum ofnum.
 Rípur venjulegar svartar, skal mála með asfaltmálinu og einangra með minst 20 mm glerulleriólku og vefja með plasti.
 Veggjaeinangrun amk. 75 mm.
 Takelagrun amk. 125 mm.
 Tvöfalt gler í gluggum.
 Rípur lígrí í einangrun útveggja eða létum innveggjum.
 ——— h/c. (heitar rípur, TUP lífen).
 - - - - - Bakrás (kaldar rípur, REPU lífen).
 Tenging hitaveitu skal vera samkvæmt
 REGLUGERÐ HITAVEITU RBYJAVISRU.

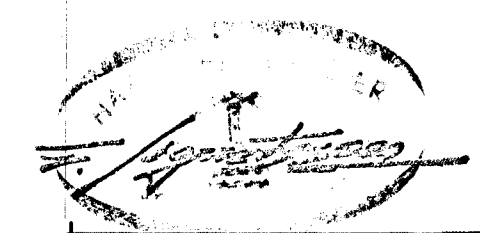

STEEKJARHVAMMUR 21, HAFNARFIRÐI.
 HÍTALAGNIR. KERFI. M ~ 1:50

Svavil Sveinsson.

Svanlaugur Sveinsson BREIÐVANG 56. HAFNARF. s. 54032

GERT Í OKT. '83. TEIKN. nr. 2.
 BREYTT Í DES. '83.