
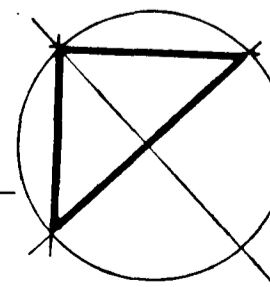


Selstök
 Samþykkt á fundi bygginga-
 nefndar þ. 30. 3. 1985
 BYGGINGAFULLTRÚINN
 Í HAFNARFIRDI

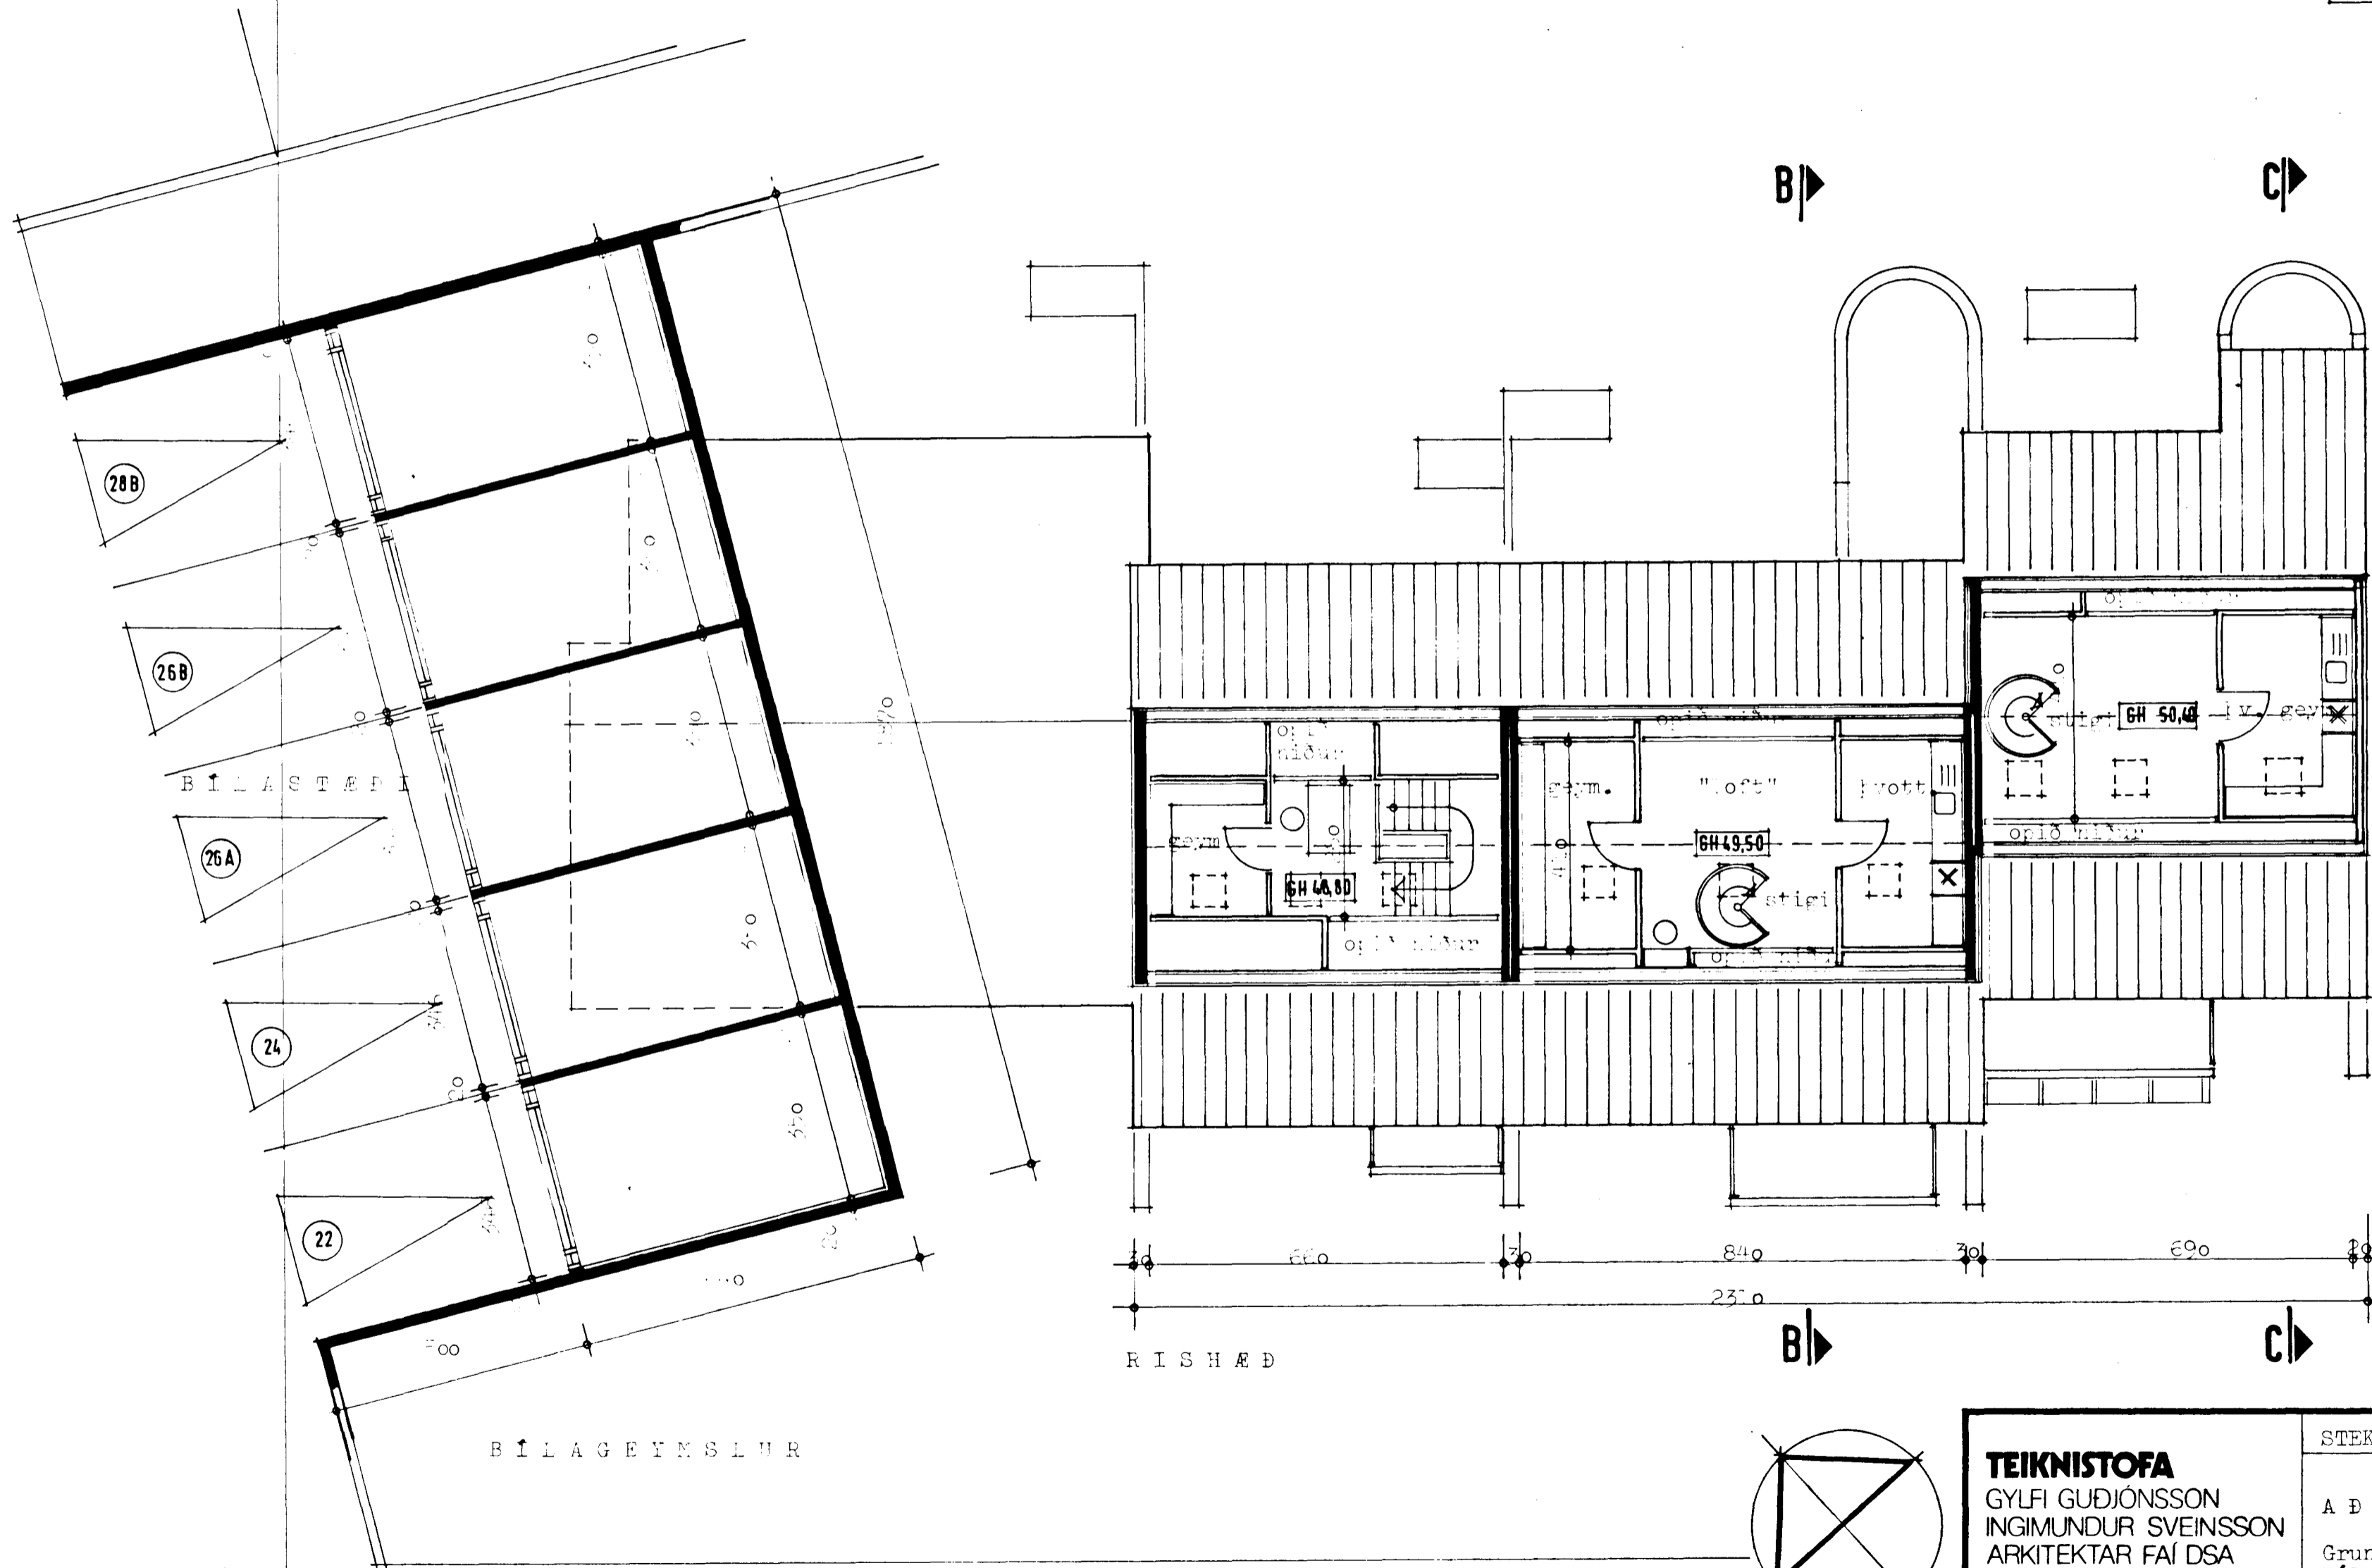

TEIKNISTOFA		STEEKJAHVANNTUR 22- 28 HAFNARFIRDI.	
GYLFI GUÐJÓNSSON INGIMUNDUR SVEINSSON ARKITEKTAR FAI DSA		ADALTEIKNING	VERK 82-103
SKÓLAVORÐUSTÍG 3, 101 RVK SMAR 28740 OG 14990		Grunnmyndir rishæð + bílageymslur	BLAD 103
HANNAÐ gy is	TEIKNAD egill	REYKJAVIK 15.11.85	Breytt 28.02.89 HVB, garðskáli íb. 28A
KVARDI 1:100			

Egill Guðjónsson