


Farþekkt á fundi bygginga-
nefndar b. 15.9.82
1814-12.84
BYGGINGA-ULTRAFÉL
Í HAFNAFIRÐI
E. Einarsson

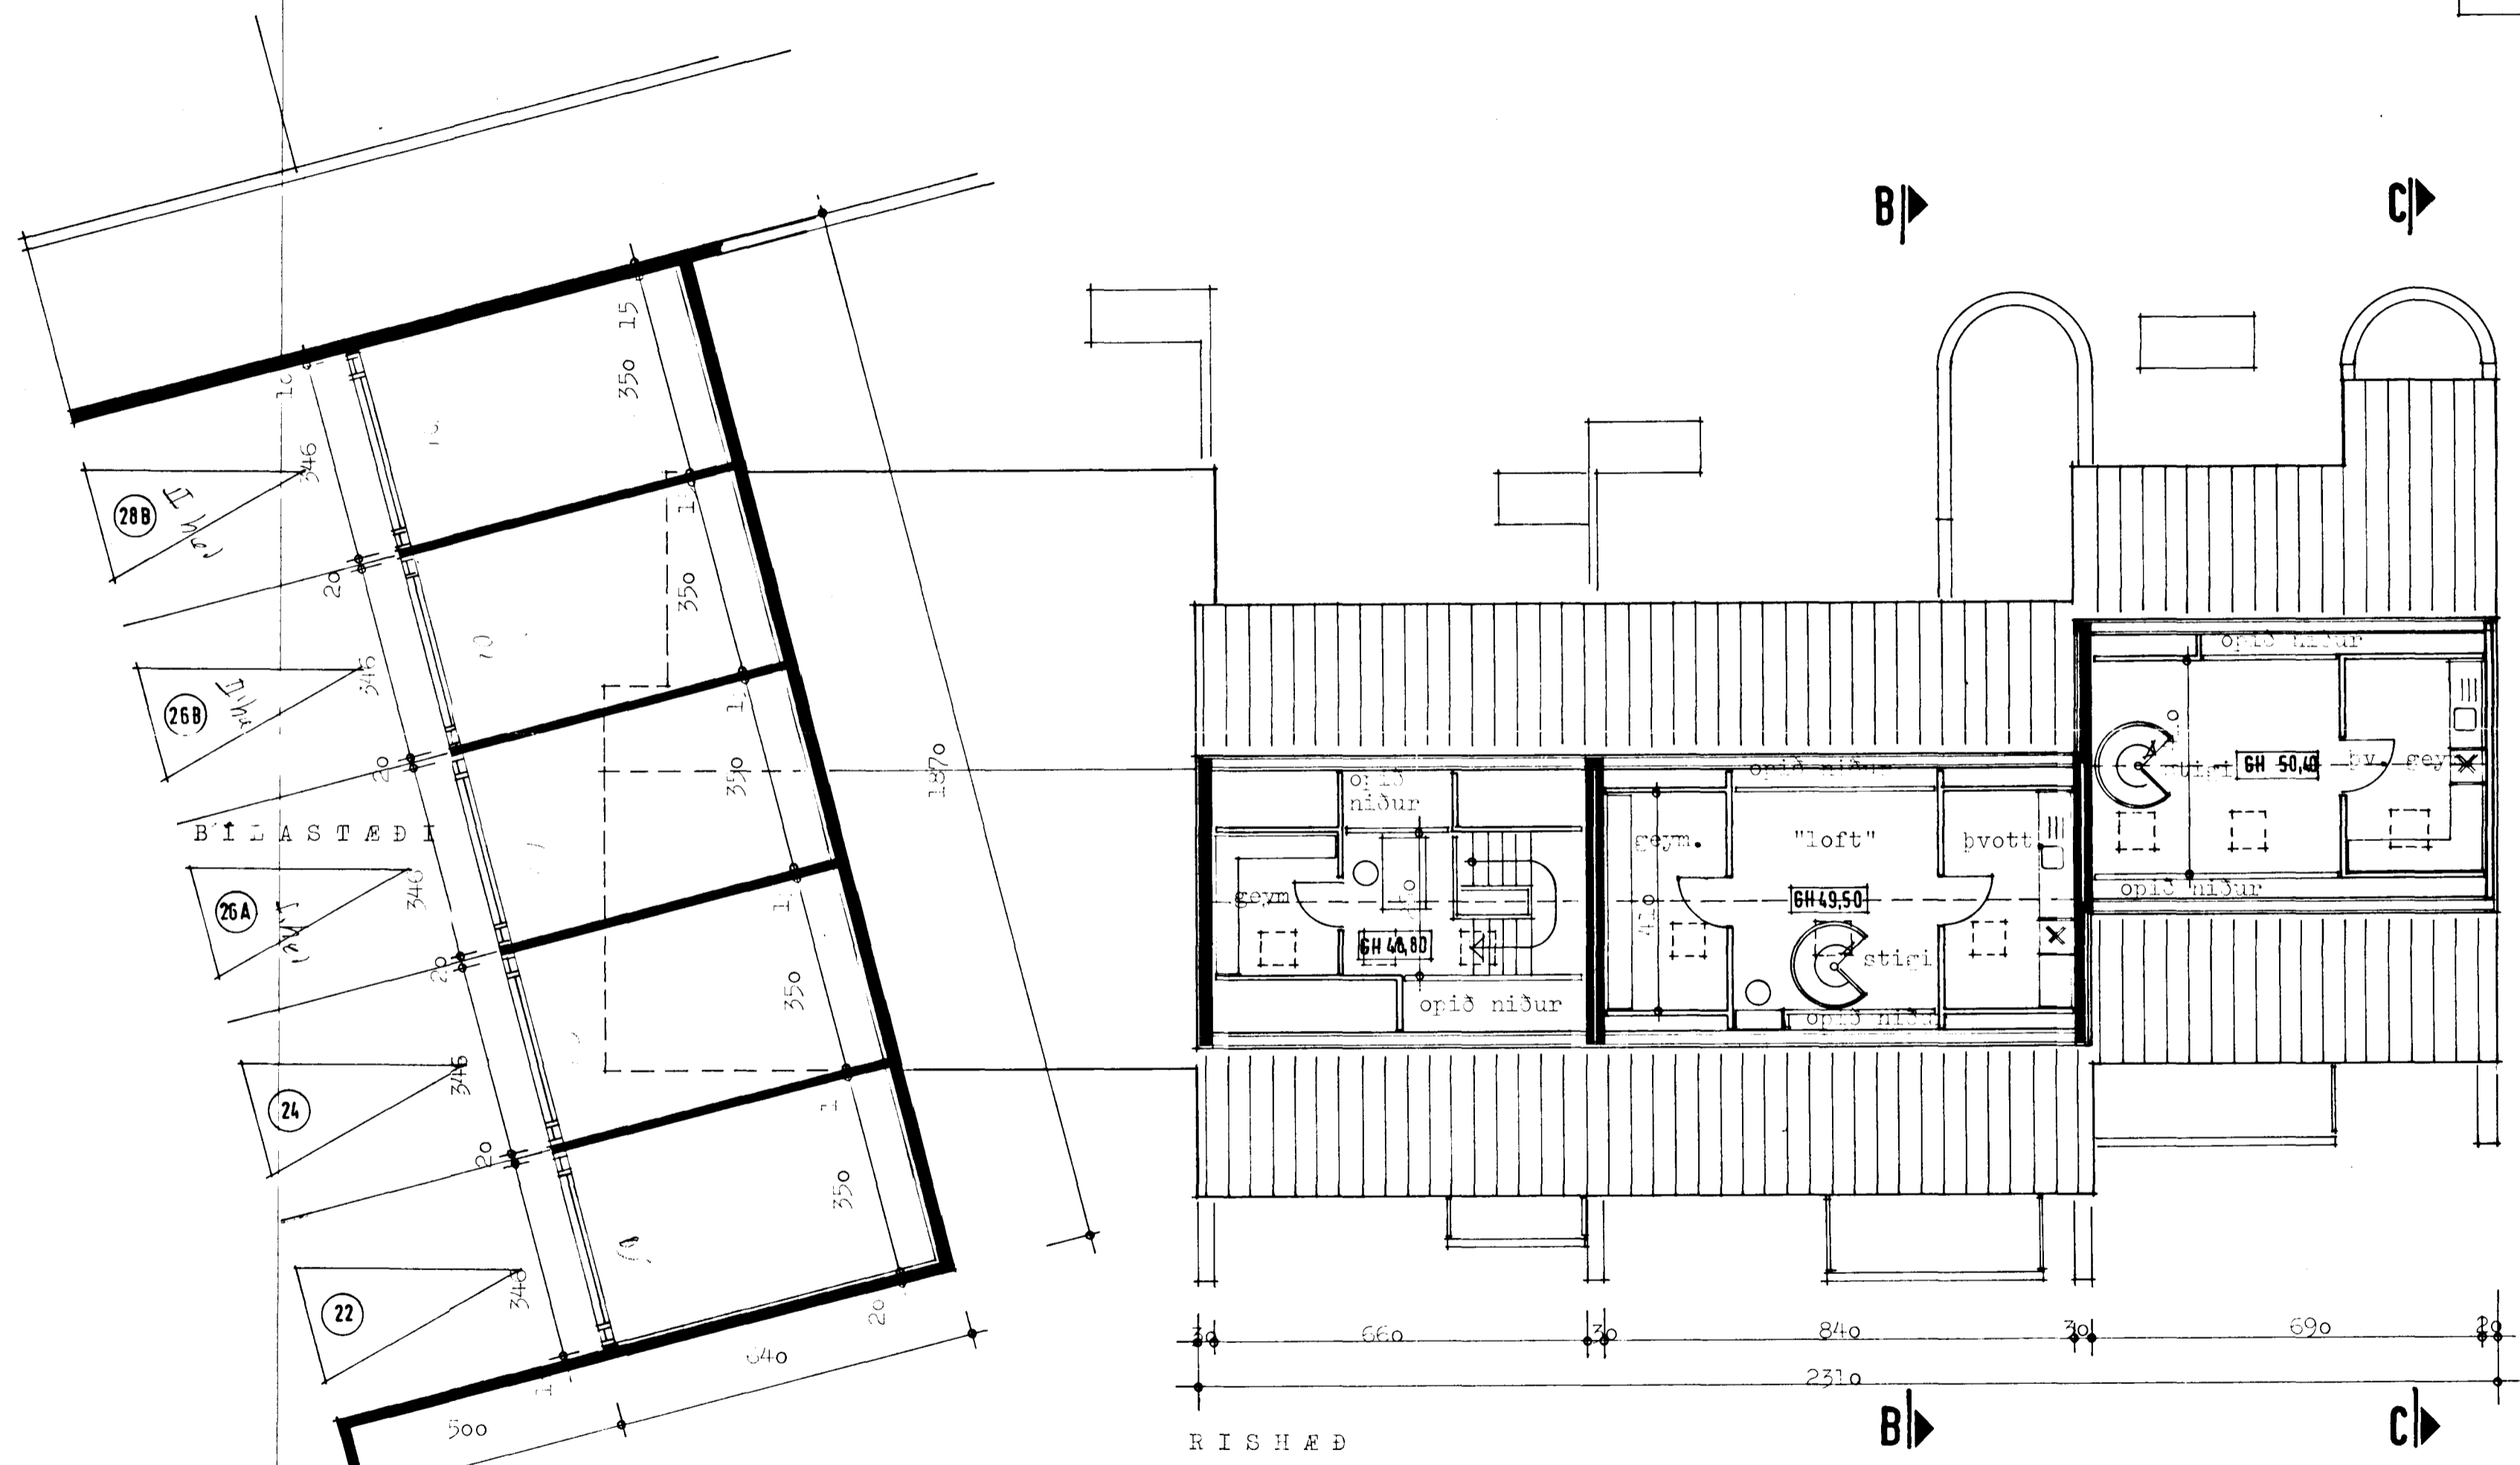

- 8290-0220
- 01 bíla.
 - 02 Hm 22
 - 03 - 24
 - 04 - 26
 - 05 - 28

TEIKNISTOFA		STEEKJAHVANUR 22- 28 HAFNAFIRÐI.	
GYLFI GUDJONSSON INGIMUNDUR SVEINSSON ARKITEKTAR FAI DSA <small>SKOULAVORDUSTIG 3, 101 RVK SIMAR 28740 OG 14990</small>		ADALTEIKNING	VERK
		Grunnmyndir rishæð + bílageymslur	BLAD
			103
HANNAÐ Gy In	TEIKNAD egill	REYKJAVIK 17.4.84.	
KVARDI 1:100		BREYTT	

Egill Guðjónsson