


GRUNNMÝND 1:50

SKÝRINGAR

ALMENNAR SKÝRINGAR SÓA BL. NR. 2-02.
 ÖLL VINNA OG ALLT EFNI SÍAL VEKA SKV.
 GILDI VDI STÖÐLUM OG REGLUÐERÐUM.
 KÖTA ERU GEFNIR Í METRUM.
 MÆRIÐ LAGNA Í MM.
 GEGUMSTREMSMÍÐUKFÖLL SKULU VEKA Á
 ÖLLUM BAOHEKBERGÐUM, SALERNUM OG
 VOTIHERBERGÐUM.
 ÖLL GÖLFNÍÐURFÖLL SEM TENGÐ ERU
 SKULDÖGN ERU GEGNUM STREMSMÍÐURFÖLL.

- FG : GÖLFRAUF
- FP : FALLPIPA
- MN : BAKNÍÐURFALL
- GN : GÖLFNÍÐURFALL
- VS : VATNSALERNI
- HL : HANDLAUG
- BK : BAKKER
- SB : STURTUÐOTN
- SV : SKOLVASKUR
- PV : VOTTRÍEL
- EV : ELDHÖVSVASKUR

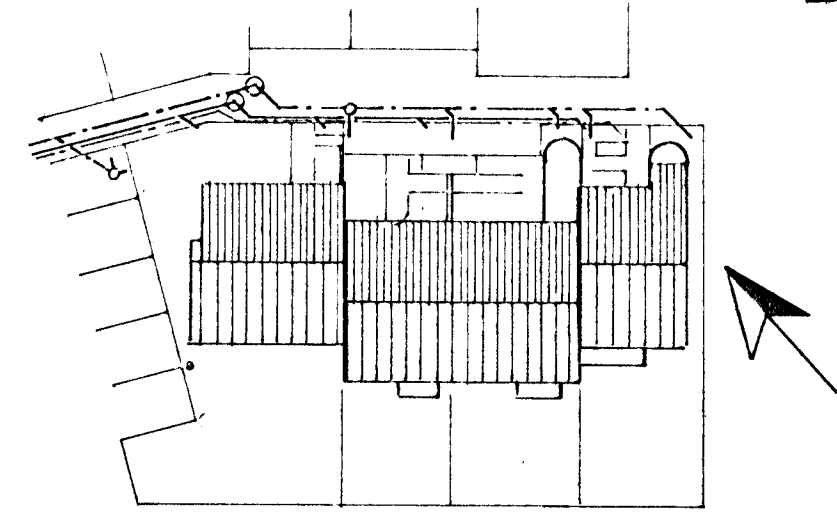

AFSTÖÐUMÝND 1:500

DI	NDU. B4	S. V. S.	
BR.NR.	DAGS	EDLI BREVTINGAR	SIGN.
STEKKJARHVAMMUR 22-28. HAFNARF.			DAGS JÚNÍ. 1984
GRUNNMÝND GRUNNLAGNA			HANNAÐ
MELIKV. 1:50			TEIKNAD
SIGURÐUR ÞORLEIFSSON TEKNIFREÐINGUR FTIÞV			VERK NR. 8428
STRANDGÖTU 11 HAFNARFIRÐI SÍMI 54151			BLADNR. 2-01