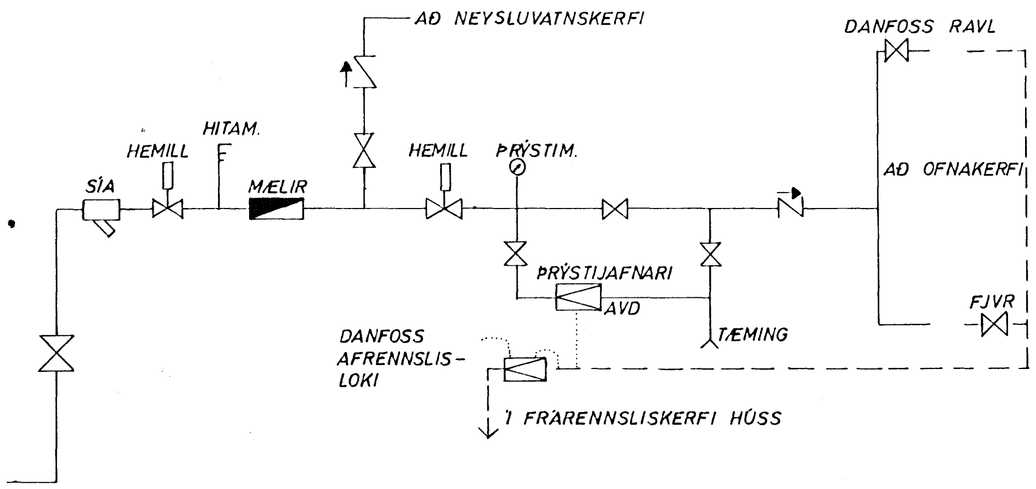

TENGIMYND HITAVEITU

A.T.H.

ÁÐUR EN OFNAR ERU KEYPTIR SKAL HÚSEIGANDI ÁTHUGA STAÐSETNINGU HÆÐ OG LENGD OFNA OG SAMÞYKKJA. HAFA SKAL UM ÞAÐ SAMRÁÐ VIÐ ARKITEKTA.

OFNASKRÁ $\Delta T = 40°$ C

NR.	HITATAP KCAL/T.	MESTA LENGD	MESTA HÆÐ	TENGI	OFN -
101	960	200	75		
102	710	60	90		
103	1115	200	75		
104	ER EKKI OFN		(BÚR)		
105	240	60	60		
106	585	120	60		
107	1975	260	75		
108	375	100	60		
201	920	110	75		
202	925	110	75		
203	1035	110	75		
204	125	60	75		
205	845	75	75		
206	1340	130	75		
207	805	110	75		
208	305	70	75		
209	750	120	60		

HAFNARFJARÐARKAUPSTAÐUR
19. maí 1983
BYGGINGAFULLTRÚINN

SKÝRINGAR SJÁ TEIKN. NR. 2.0

STEKKJARHVAMMUR 23, HFJ.	MÆLIKVARÐI 1:.	VERK 8105	TEIKN NR 3.3.
TENGIMYND HITAVEITU	Hannað: Teiknað: BMS	Yfirfarið: Samþ:	DAGS FEB. '82
JÓHANN GUNNAR BERGÞÓRSSON VERKFR MVFÍ STRANDGÖTU 11 — HAFNARFIRÐI — SÍMI 53315	BREYTT		