


Ganga skal frá opnu eldstæði í samráði við slökkviliðslöðjóra


Samþykkt á fundi bygginga-
nefndar þ. 10. 19. 81
16. 6. 19. 82
BYGGINGAFULLTRÚA
Í HAFNARFIRÐI
[Signature]

RTH

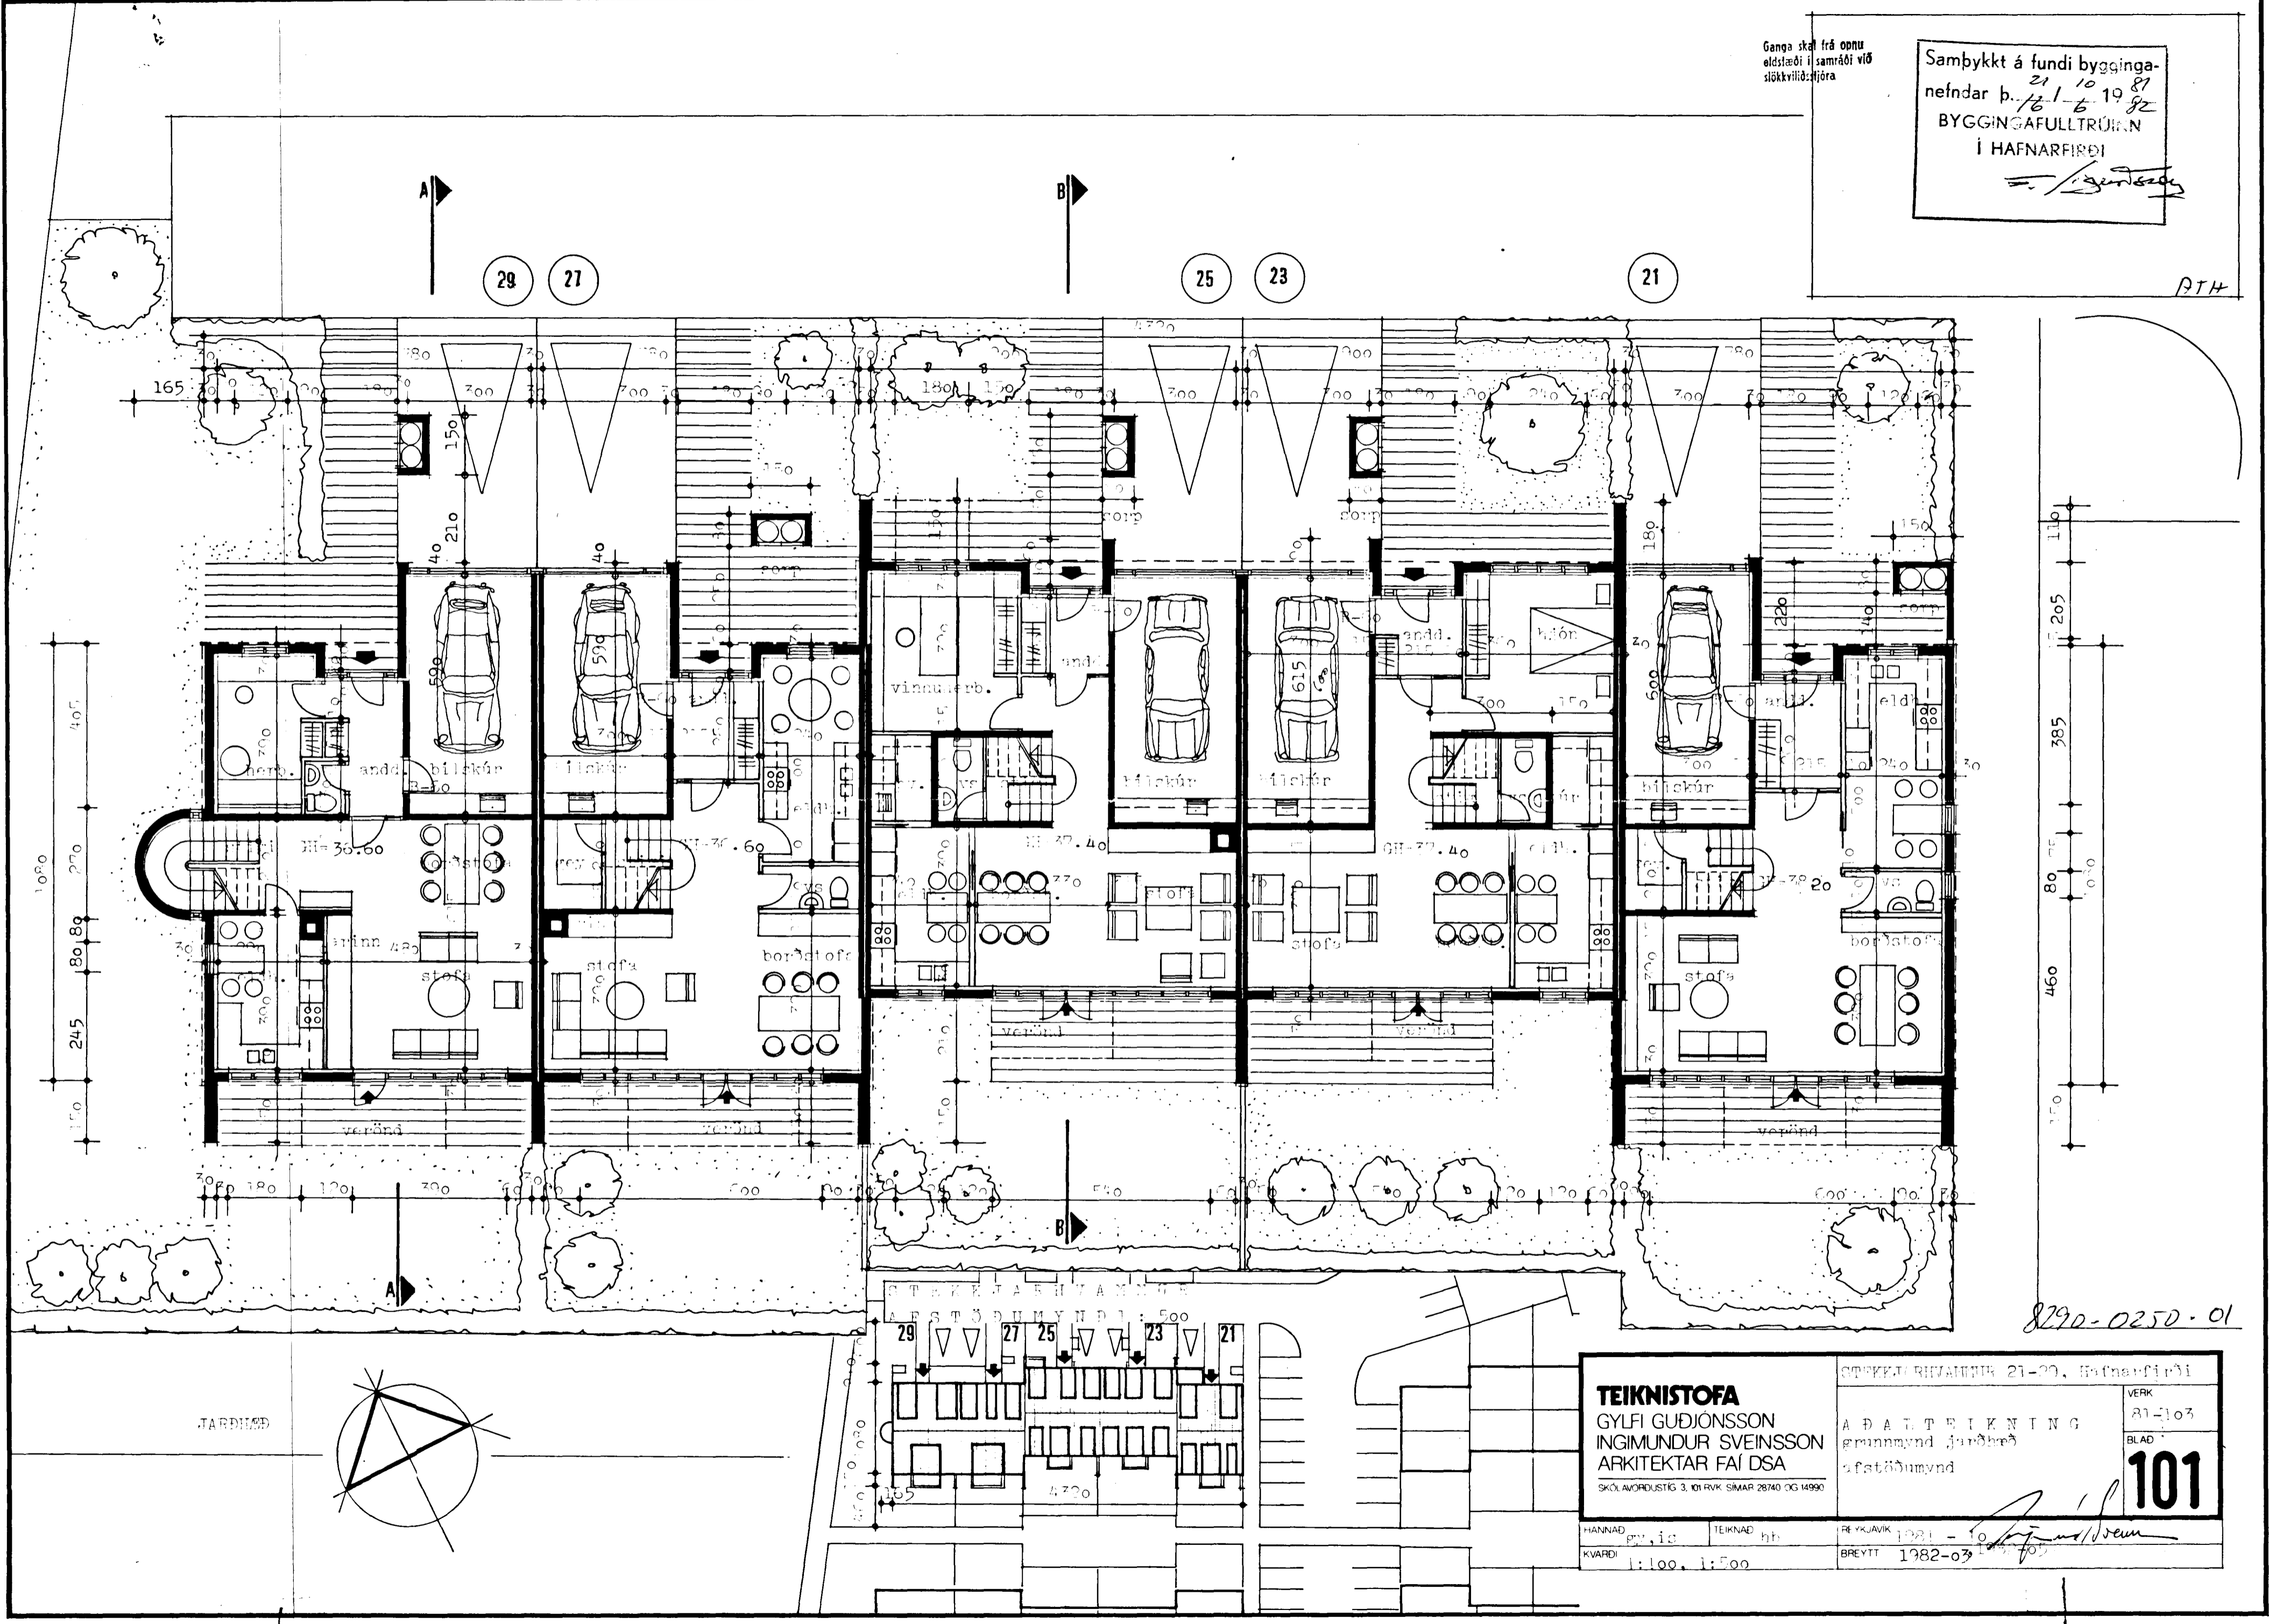

8290-0250-01

JARDIÐ

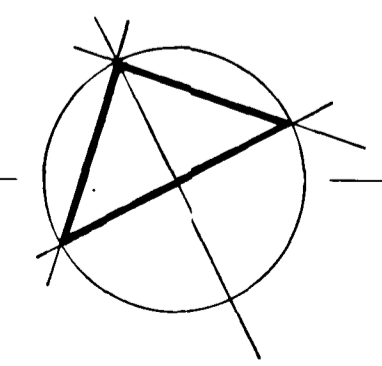

TEIKNISTOFA		STREKTARHVAÐANIR 21-29, Hafnarfirði	
GYLFI GUÐJÓNSSON		VERK 81-103	
INGIMUNDUR SVEINSSON		BLAD	
ARKITEKTAR FAI DSA		101	
SKÓLAVÖRÐUSTÍG 3, 101 RVK, SIMAR 28740 OG 14990		AÐAÐTÆIKNING grunmynd jarðhæð afstæðumynd	
HANNAÐ p.v. 12	TEIKNAD h.	REKJAVIK 1981 - 1982	<i>[Signature]</i>
KVARDI 1:100, 1:500	BREYTT 1982-03		