


GRUNNMYND EFRI HÆÐAR
Mkv. 1:50

TENGIMYND OFNA
Mkv. 1:50

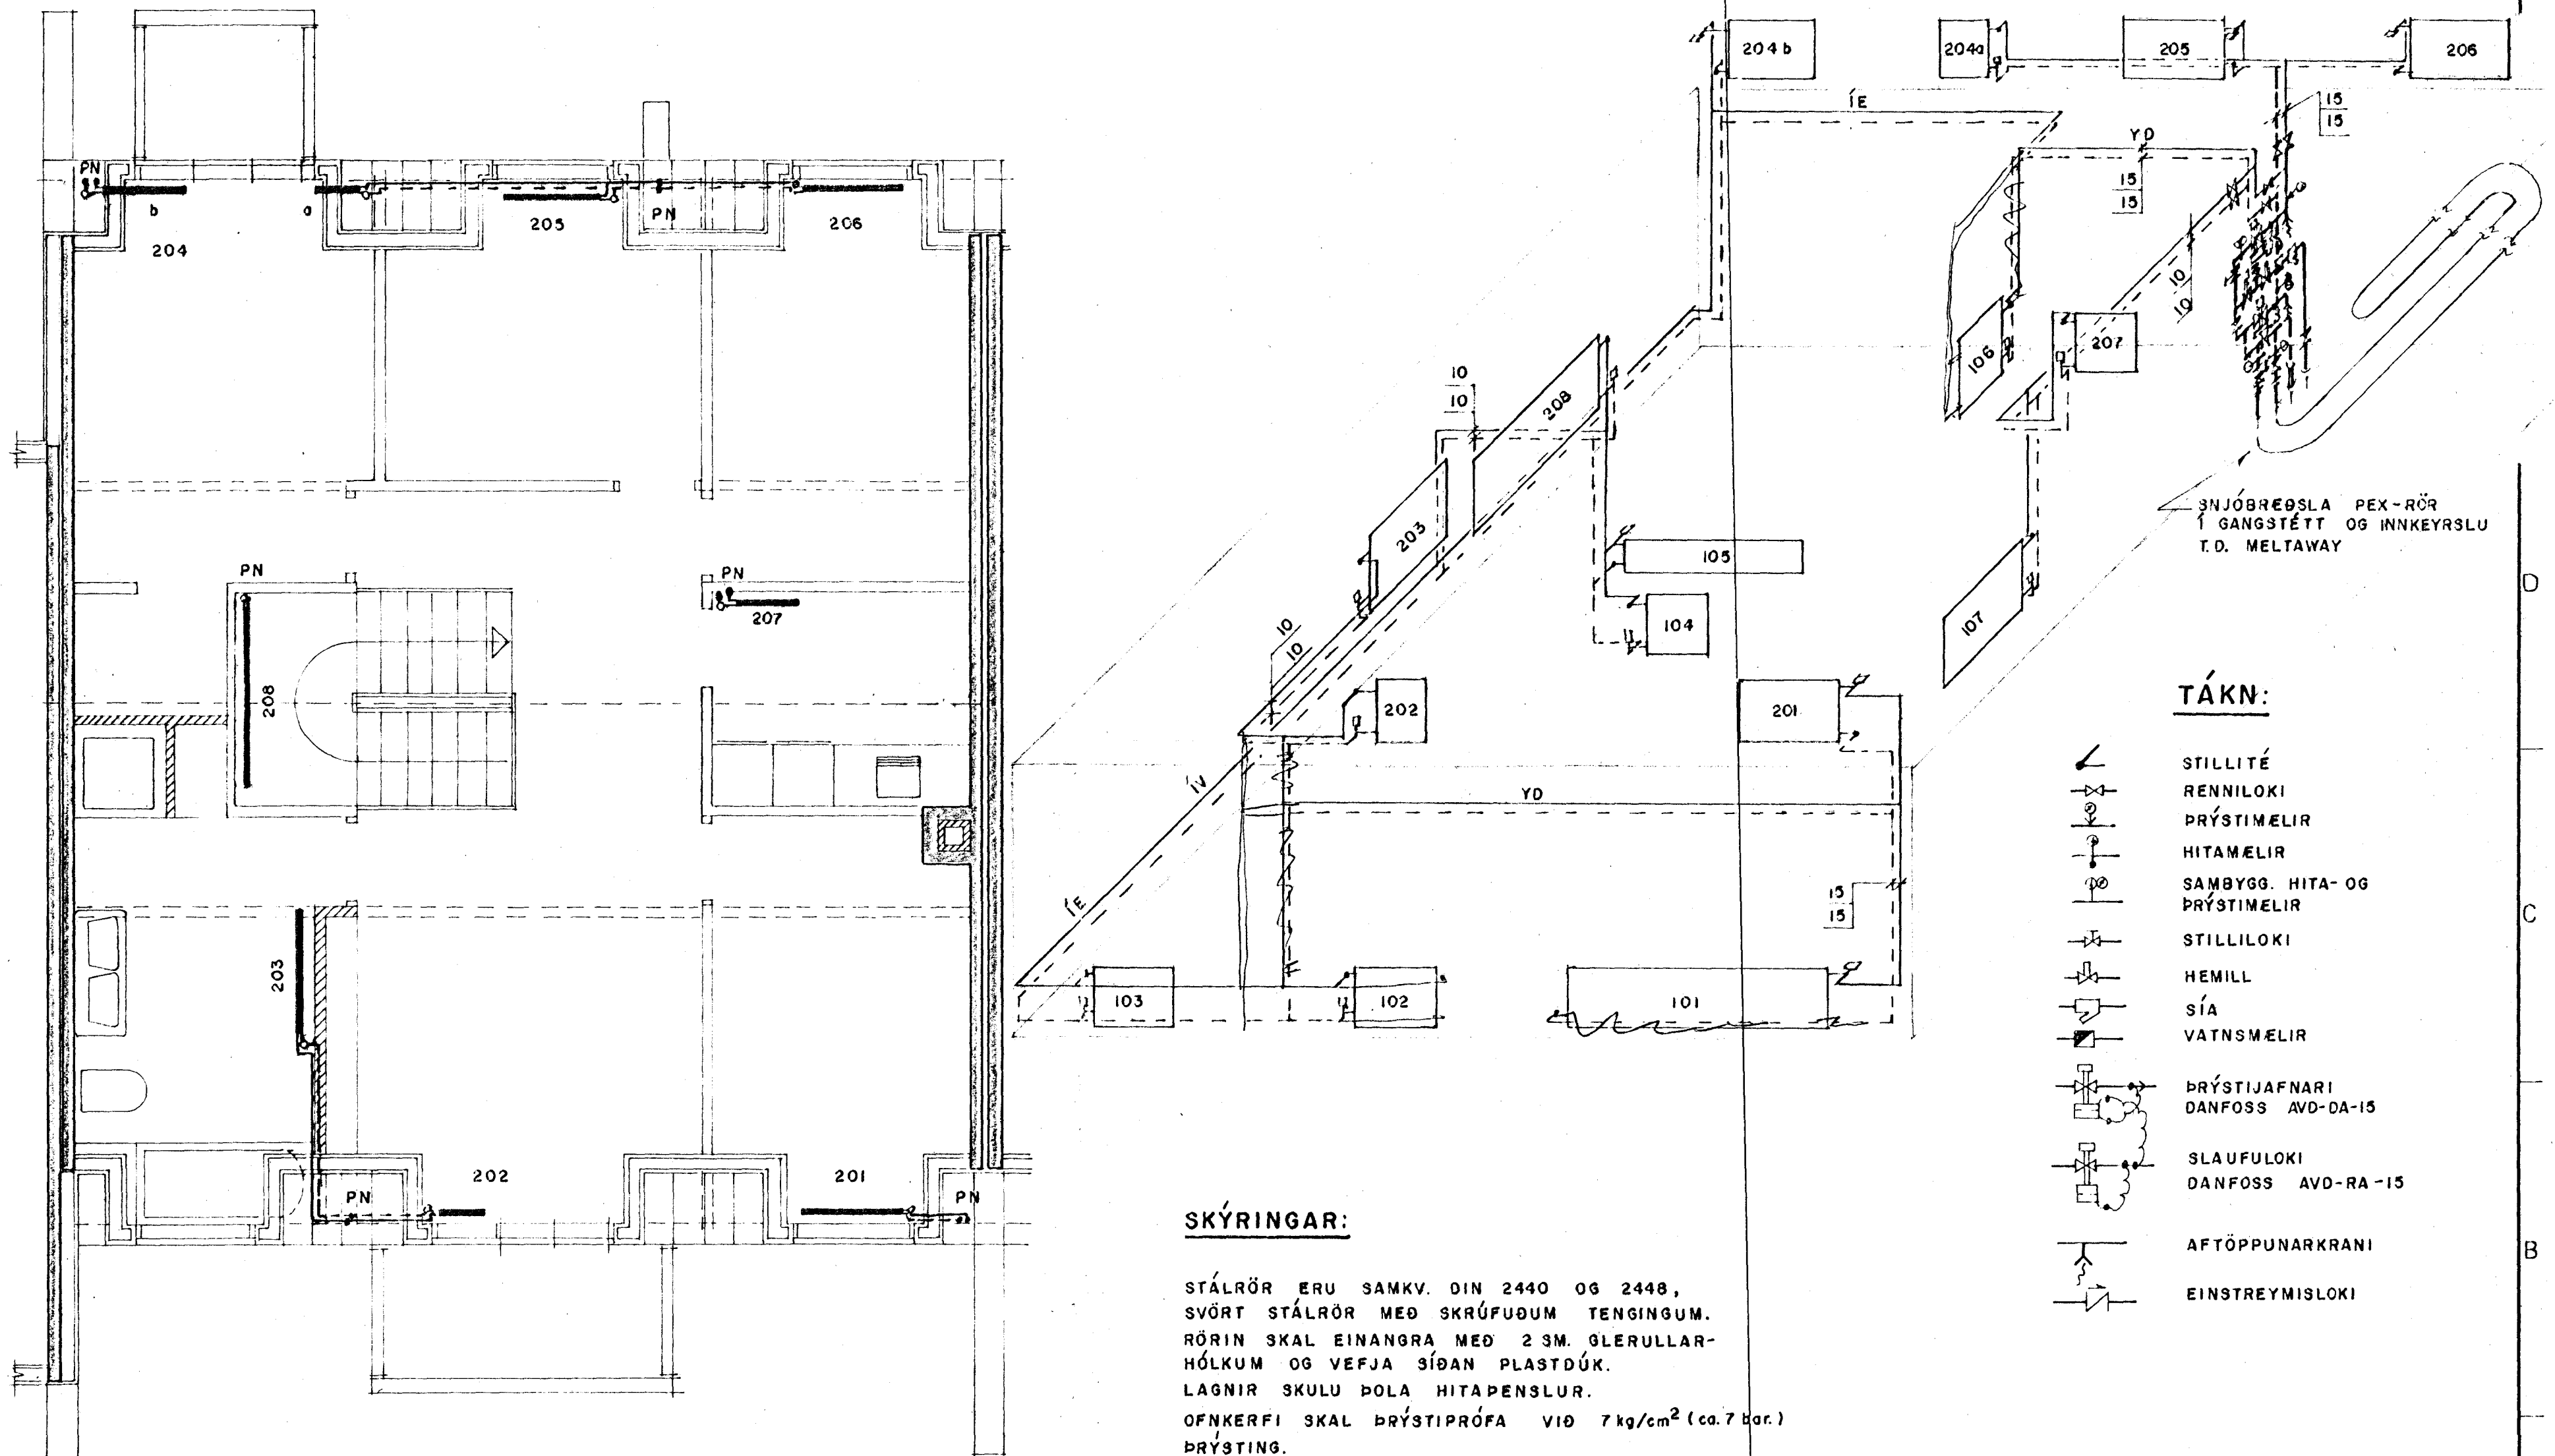


TÁKN:

- STILLILOKI
- RENNILOKI
- PRÝSTIMELIR
- HITAMELIR
- SAMBYGG. HITA- OG PRÝSTIMELIR
- STILLILOKI
- HEMILL
- SÍA
- VATNSMELIR
- PRÝSTIJAFNARI DANFOSS AVD-DA-15
- SLAUFULOKI DANFOSS AVD-RA-15
- AFTÖPPUNARKRANI
- EINSTREYMSLOKI

SKÝRINGAR:

STÁLROÐ ERU SAMKV. DIN 2440 OG 2448, SVÖRT STÁLROÐ MEÐ SKRÚFUÐUM TENINGUM. RÖRIN SKAL EINANGRA MEÐ 2 SM. GLERULLAR-HÓLKUM OG VEFJA SÍÐAN PLASTDUK. LAGNIR SKULU ÞOLA HITAPENSLUR. OFNKERFI SKAL ÞRÝSTIÞRÓFA VIÐ 7 kg/cm² (ca. 7 bar.) ÞRÝSTING.

TÁKN ERU SAMKV. ÍST-64

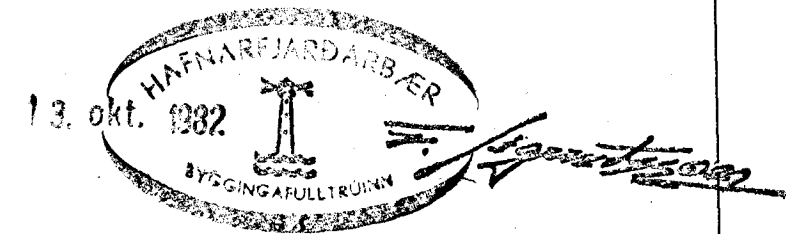

STECKJARHVAMMUR 25		
Mkv. 1:50	HITALÖGN OFNAR	
Hannað: E.M.E.	GRUNNMYND EFRI HÆÐAR	
Teiknað: E.M.E./Þ.S.	TENGIMYND	
Yfirfarið: <i>Einar</i>	Dags. APRIL '82	Teikn.nr. 302
Einar Magnús Einarsson FTFÍ		
Síttahrauni 19, Hafnartröi Sími 51851		