GRUNNMYND JARÐHÆÐAR

Mkv. 1:50

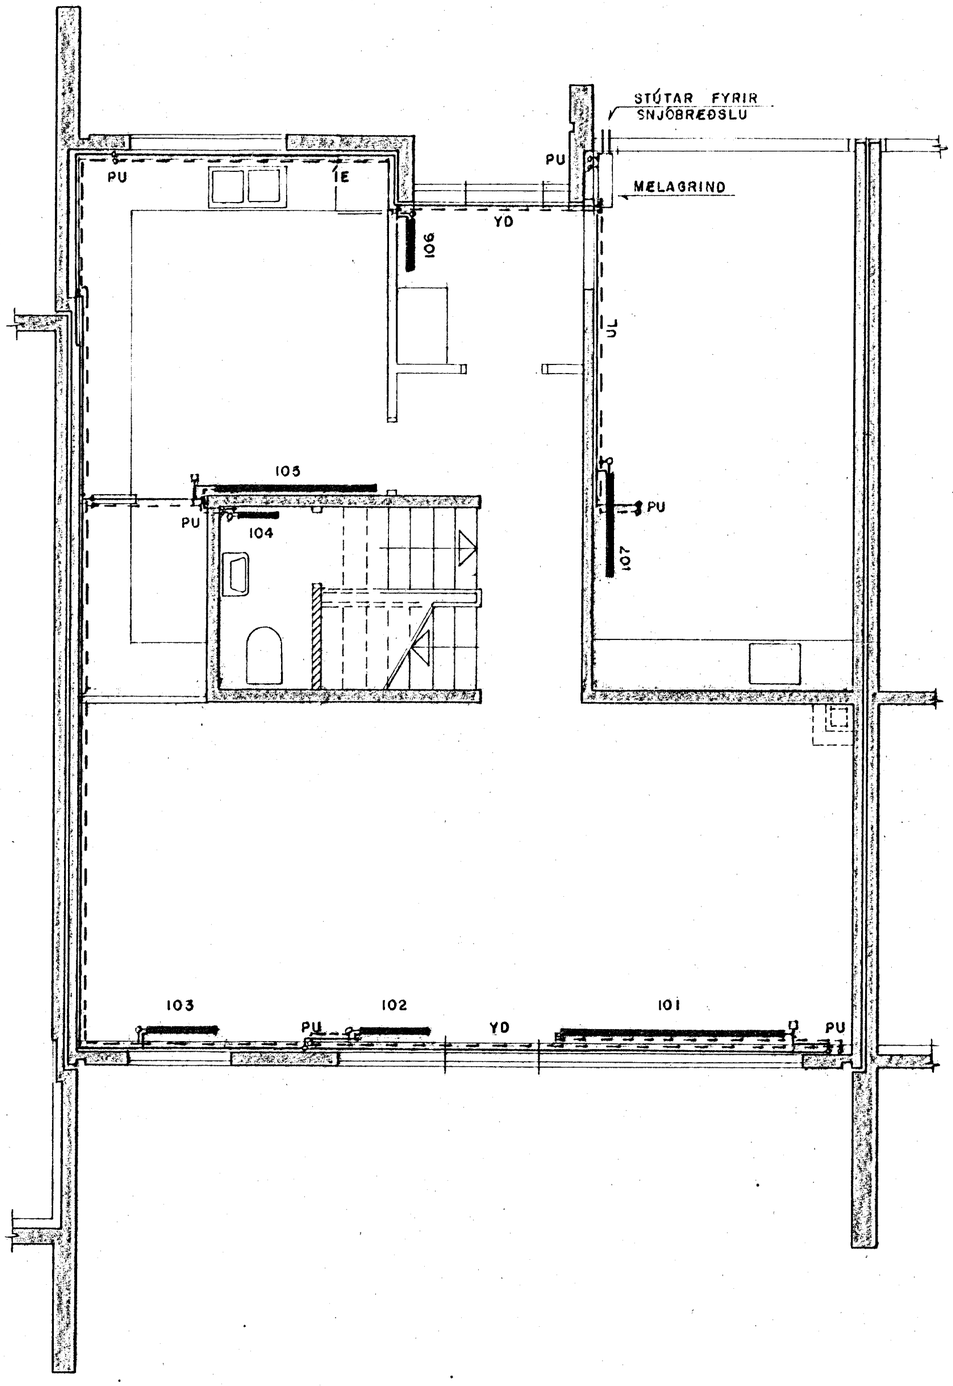

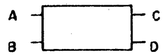

OFNASKRÁ Hitaveita 80/40 c° Δt = 40 °c

NR.	Varmaþörf	Valdir Panelofnar			STÚTAR	OFNLOKAR DANFOSS
	Wött	Gerð	Hæð mm	Lengd mm		
101	2059	T	600	2600	A - D	RAVL 10/6
102	634	T	600	800	C - D	FJVR 10
103	634	T	600	800	C - D	—"—
104	290	E	600	600	A - B	—"—
105	1055	TK	300	1800	C - D	RAVL 10/6R
106	784	TK	750	600	C - D	FJVR 10
107	1156	T	750	1200	C - D	—"—
201	792	T	600	1000	A - B	RAVL 10/6R
202	380	T	600	480	C - D	FJVR 10
203	1156	T	750	1200	C - D	—"—
204 a	380	T	600	480	C - D	—"—
204 b	866	TK	600	800	A - B	RAVL 10/6R
205	792	T	600	1000	C - D	—"—
206	792	T	600	1000	A - B	—"—
207	290	E	600	600	A - B	FJVR 10
208	1733	T	750	1800	C - D	—"—

RAVL ER TÚRLOKI FJVR ER RETÚRLOKI

Á ALLA OFNA KOMI ø 10 mm STÚTAR, STILLITÉ OG LOFTSKRÚFUR
EF ÖNNUR GERÐ OFNA ER NOTUÐ SKAL STÆRÐ HITAFLATAR OG AFKÖST VERA SAMSVARANDI.
OFNAFYRIRKOMULAG ER Í SAMRÁÐI VIÐ ARKITEKT.
HITATAPSREIKNINGAR ERU SAMKVÆMT ÍST 66
KÓLNUNARGILDI ERU EFTIR BRG. '79 GR. 7.5.2.

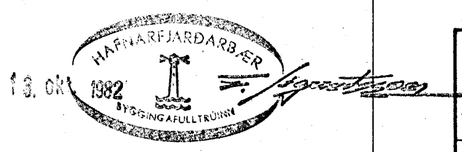

STEKKJARHVAMMUR 25

Mkv. 1:50	HITALÖGN	
Hannað: E.M.E.	GRUNNMYND JARÐHÆÐAR	
Teiknað: E.M.E./HS.	OFNAR OG OFNASKRÁ	
Yfirfarið:	Dags. APRÍL '82	Teikn.nr. 301

Einar Magnús Einarsson FTFÍ
Sléttahrauni 19, Hafnarfirði Sími 51851