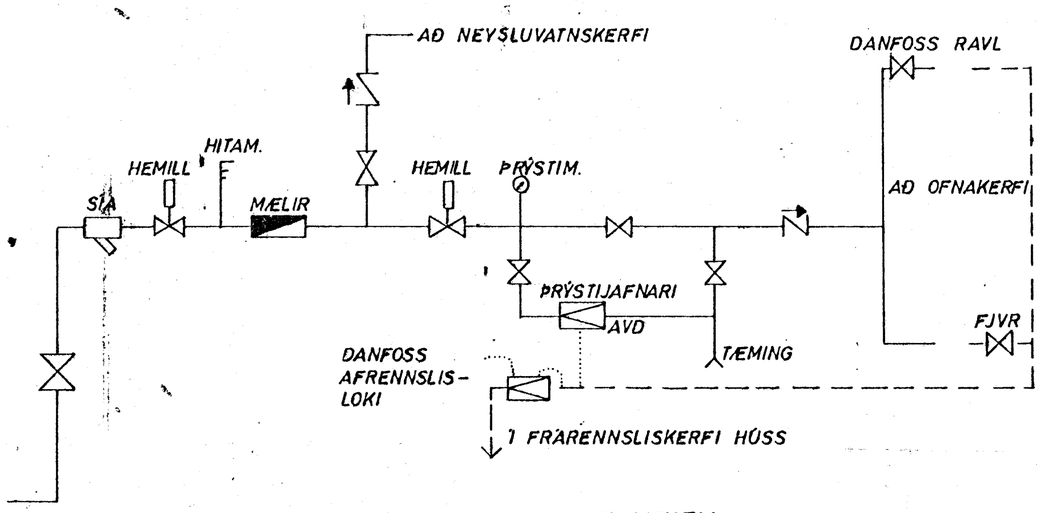

TENGIMYND HITAVEITU

ATH.

ÁÐUR EN OFNAR ERU KEYPTIR SKAL HÚSEIGANDI ATHUGA STAÐSETNINGU. HÆÐ OG LENGD OFNA OG SAMÞYKKJA. HAFA SKAL UM ÞAÐ SAMRÁÐ VIÐ ARKITEKTA.

OFNASKRÁ Δ T = 40° C

NR.	HITATAP KCAL/T.	MESTA LENGD	MESTA HÆÐ	TENGI	OFN -
101	795	80	75		
102	160	60	60		
103	935	150	70		
104	1505	270	70		
105	110	40	60		
106	1350	200	70		
107	780	120	60		
108	305	50	60		
201	740	120	60		
202	850	200	70		
203	250	100	60		
204	1050	190	60		
205	800	120	70		
206	285	120	60		
207	880	120	60		
208	885	75	75		

HAFNARFJARÐ
26. júlí 1982
BYGGINGAFULL...

SKÝRINGAR SJÁ TEIKN. NR. 2.0

BREYTT Í MAÍ '82

STEKKJARHVAMMUR 27, HFJ.	MÆLIKVARÐI %	VERK 8105	TEIKN NR 3.3.
TENGIMYND HITAVEITU	Hannað: Teiknað: O.V.	Yfirfarið: Samþ: O.V.	DAGS APRÍL '82
JÓHANN GUNNAR BERGÞÓRSSON VERKFR MVFÍ STRANDGÖTU 11 — HAFNARFIRÐI — SÍMI 53315	BREYTT		