




GRUNNMYND - JARÐHÆÐ 1:50

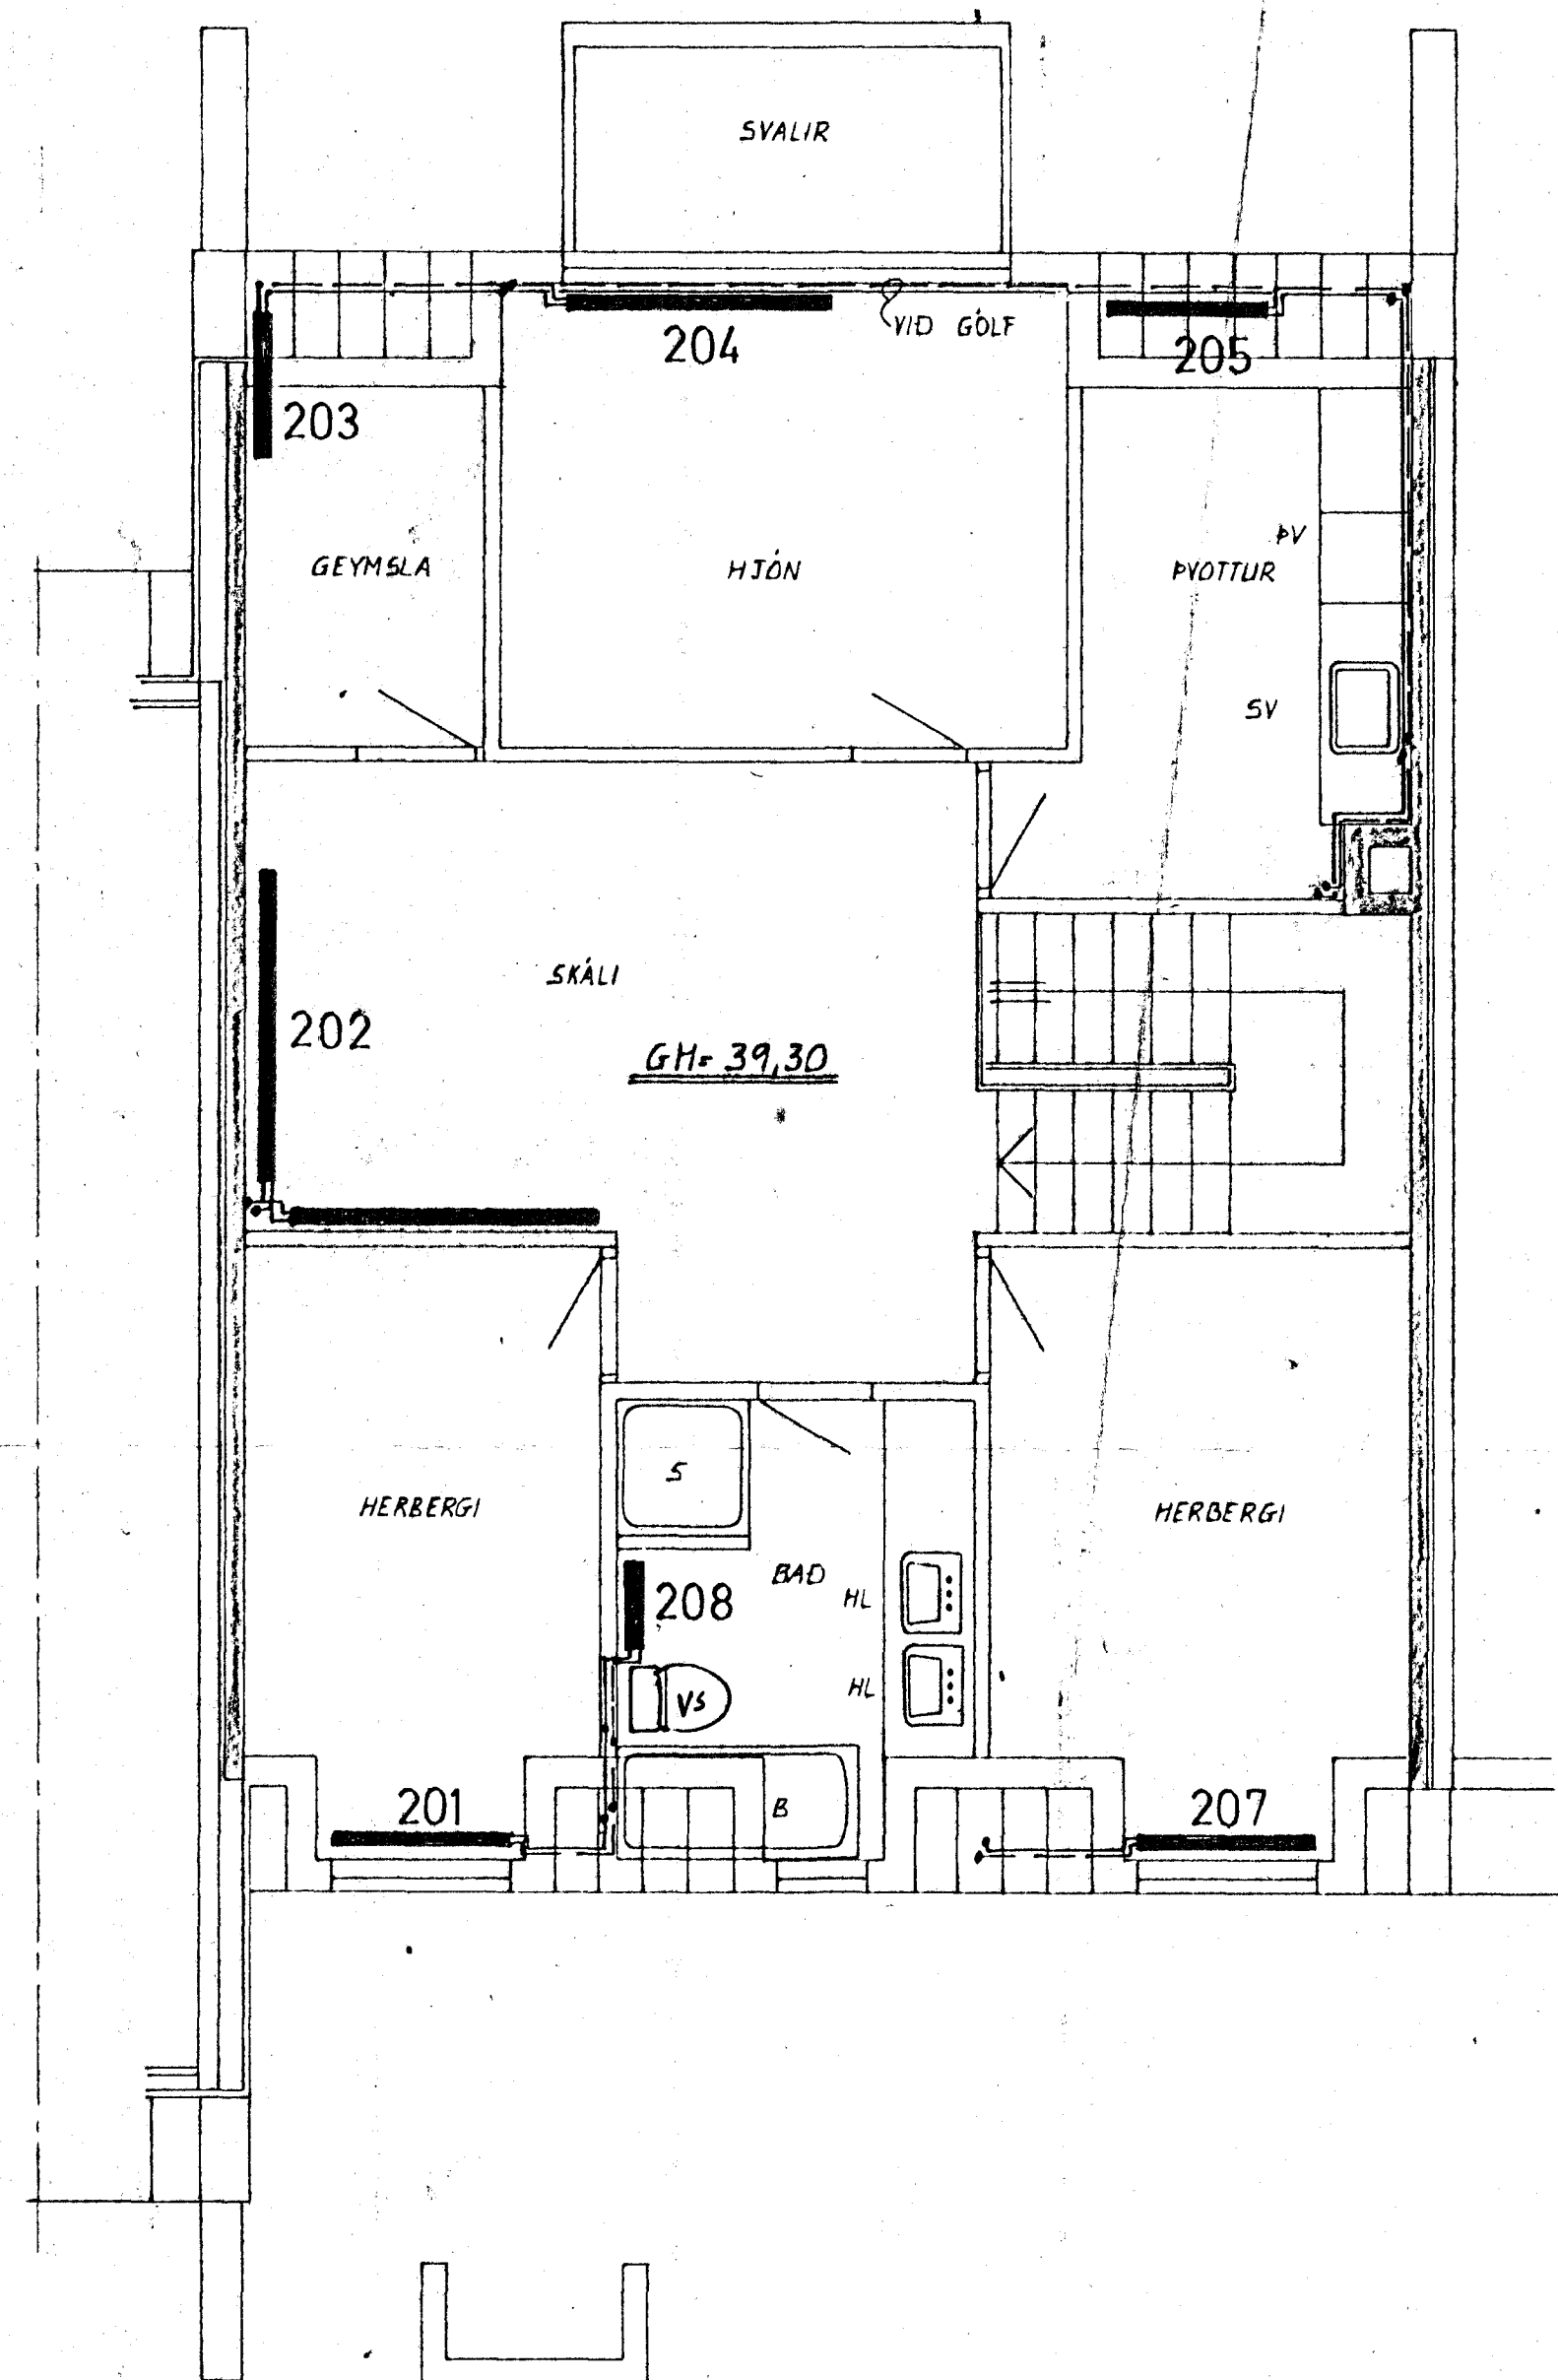

GRUNNMYND - 1. HÆÐ 1:50

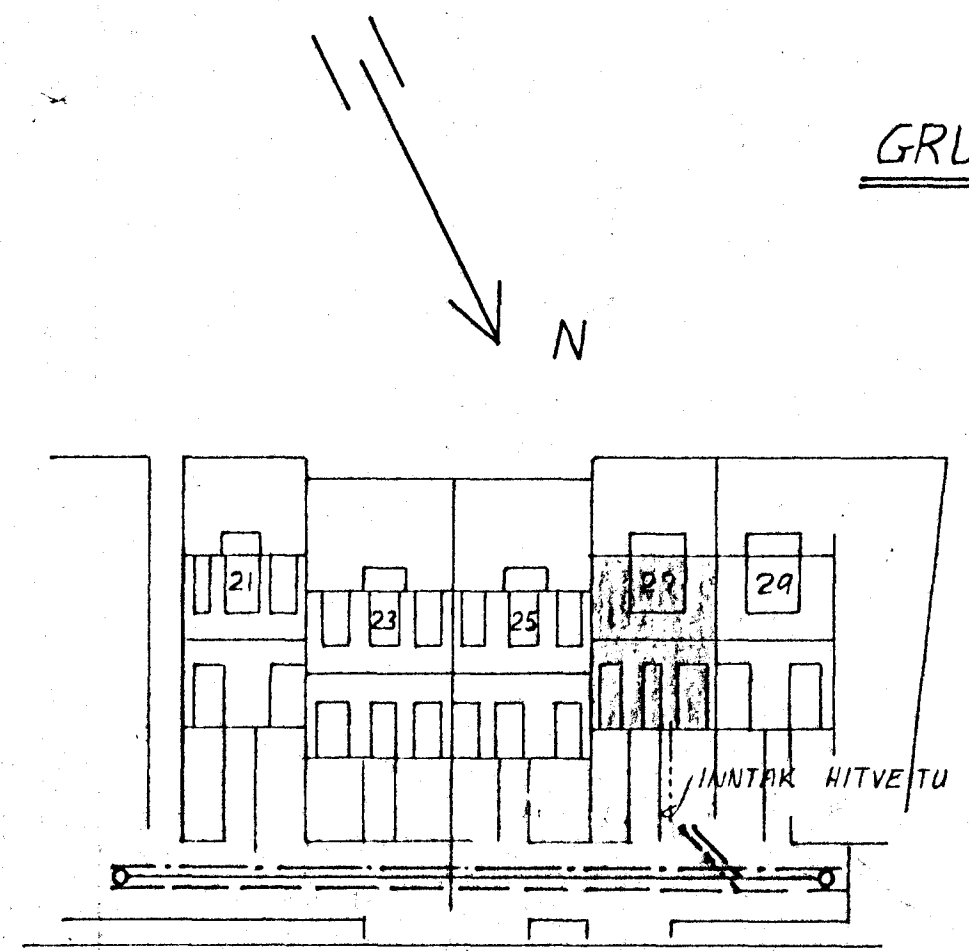

AFSTÖÐUMYND 1:500

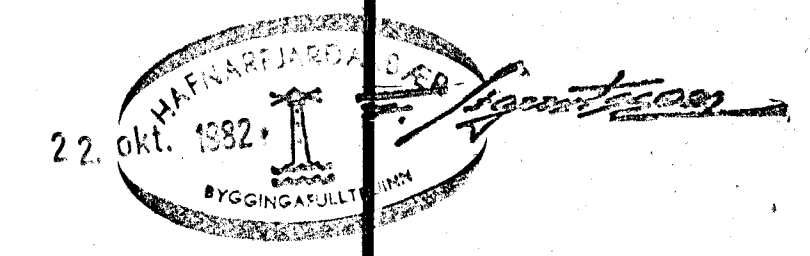

SKÝRINGAR - SJA TEIKN NR 20.

STEKKJARHVAMMUR 27, HFJ.	Mælikv. 1:500 1:50	Verk 8105	Teikn nr. 31.
HITALÖGN - GRUNNMYND	Hannað 27. Okt. '82 Teiknað 27. Okt. '82	Yfirfarir Samp 27. Okt. '82	Dags APRIL '82.
VERKFRÆÐIÞJÓNUSTA JÓHANNIS G. BERGÞÓRSSONAR h/f.			
VERKFR. MVFI		HAFNARFIRDI - BÍMAR 53315 OG 60241	

Breytt í sept. '82 DV.  
Breytt í MAÍ '82.