



er bykkt á fundi bygginga-  
 neina nr. 2/10 1987  
 BYGGINGAVALLTRÚN  
 Í HAFNARFIRDI  
 Sigurður

Fullnægja skal Samalagðum o.  
 mun fagang á þitum, heitunum  
 Ganna skal frá opna eldstæði í samráði við slökkviliðsfora

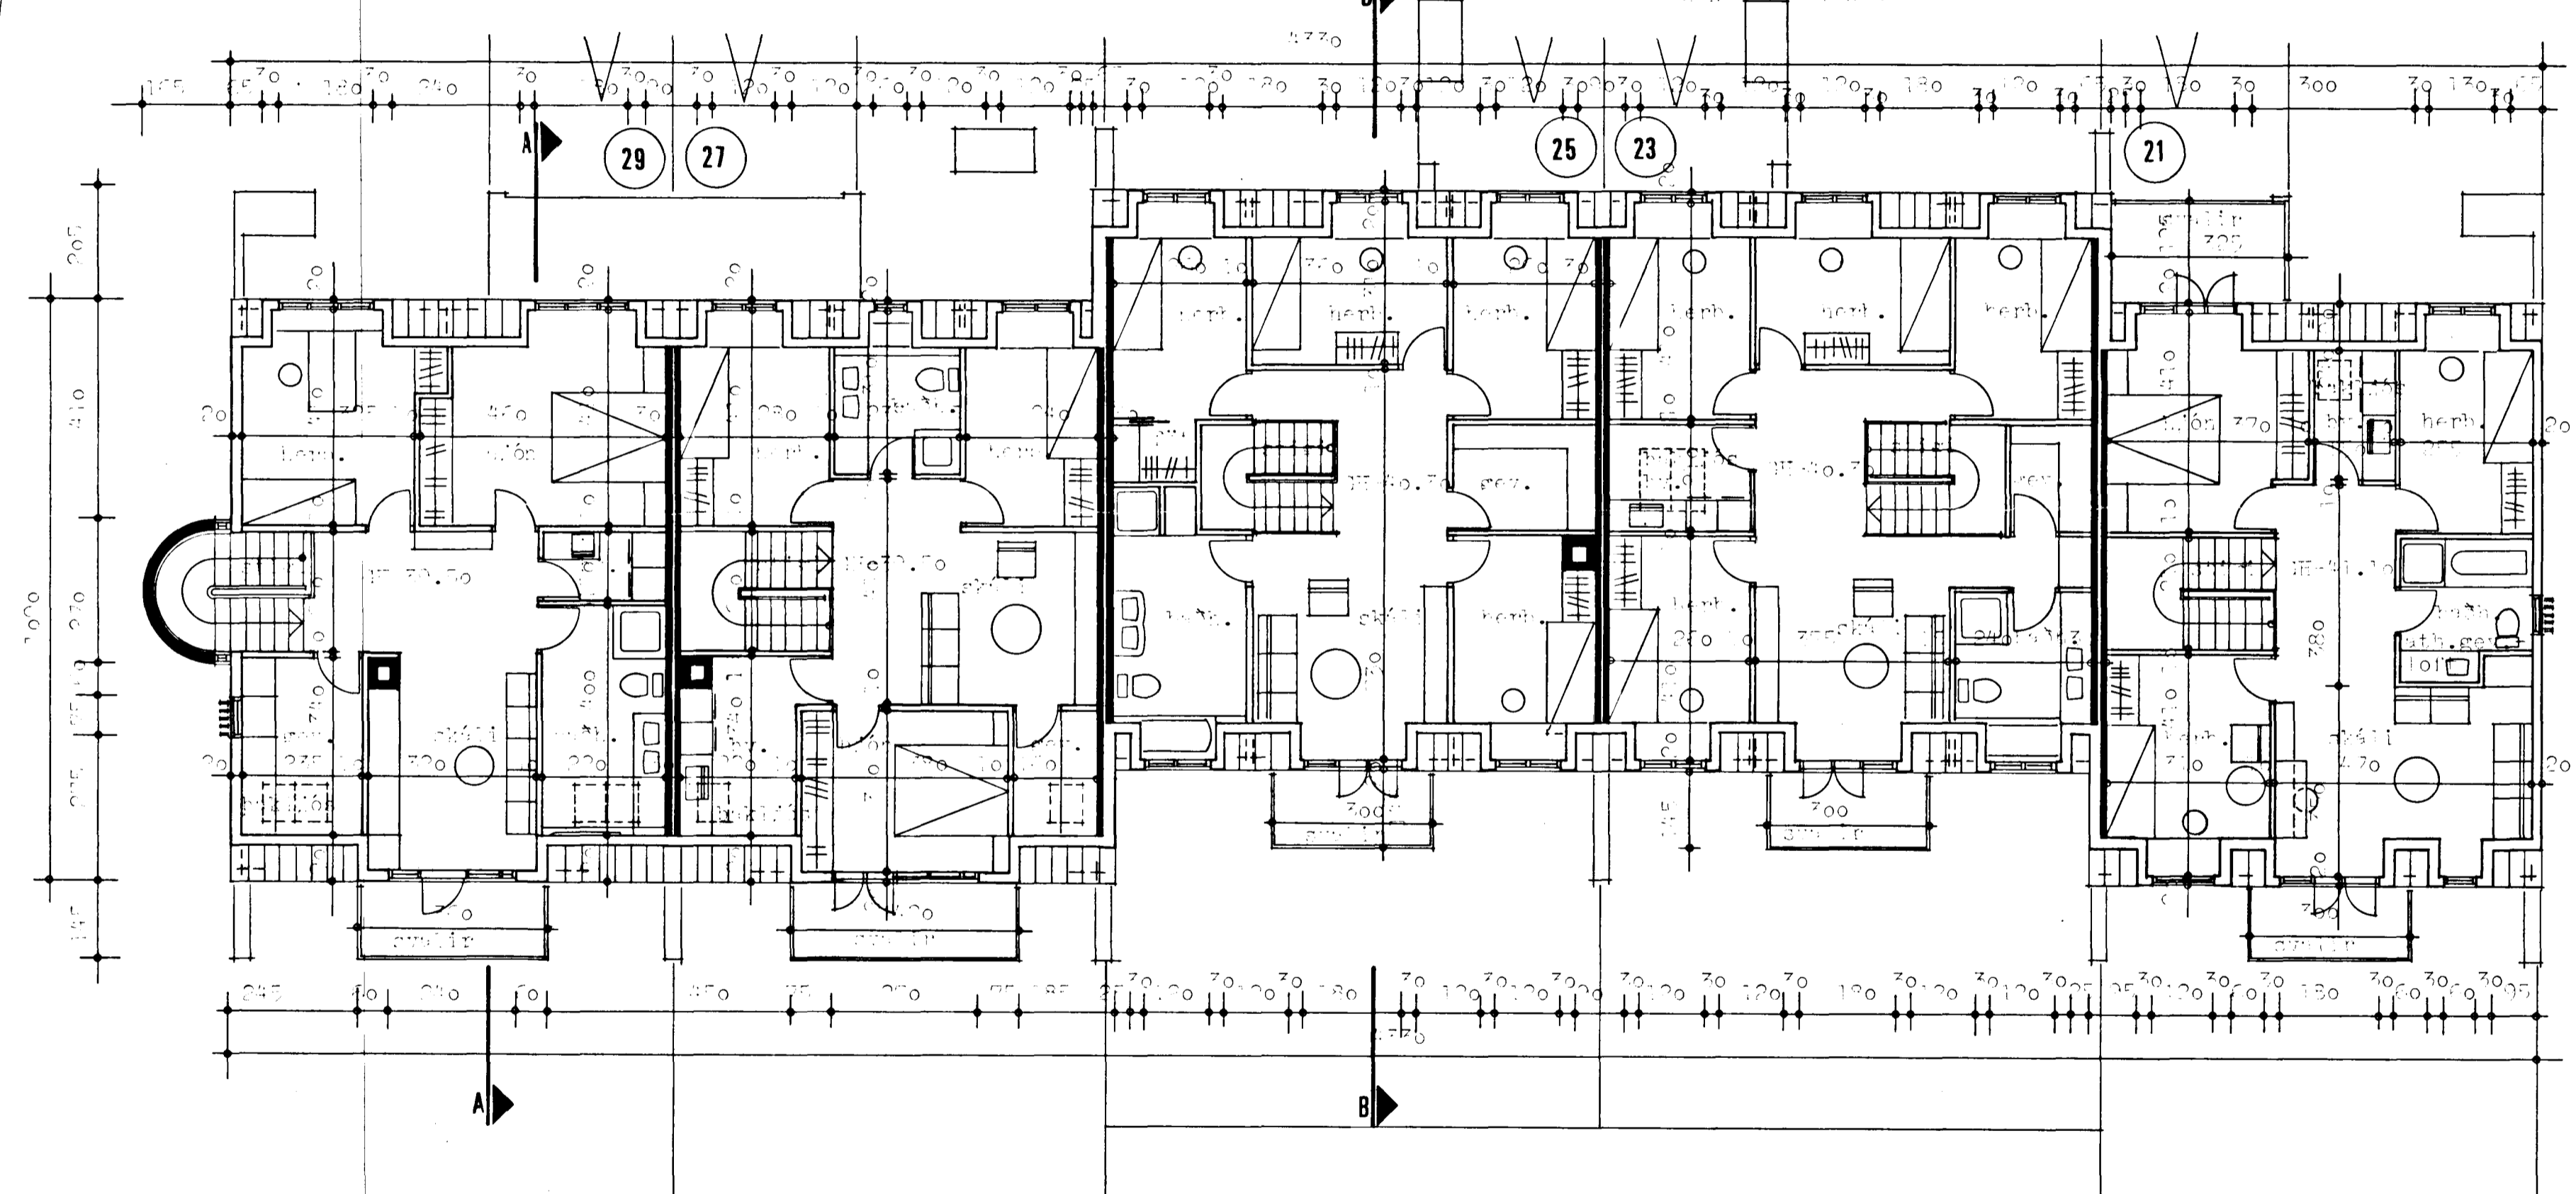

8290-0270-01

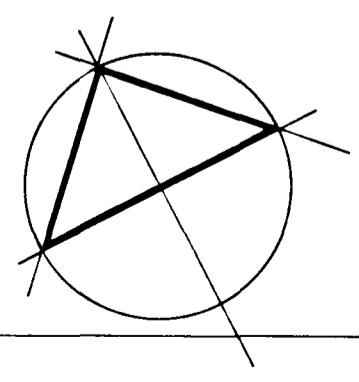

<b>TEIKNISTOFA</b> GYLFI GUDJÓNSSON INGIMUNDUR SVEINSSON ARKITEKTAR FAÍ DSA <small>SKÓLAVÖRUSTÍG 3, 101 RVK SÍMAR 28740 OG 14990</small>		BYGGINGAVALLTRÚN 21-23, Hafnarfirði	
HANNAÐ 1:100 KVARDI 1:100		VERK 91-103 BLAD <b>102</b>	
REYKJAVÍK 100		BREYTT	

*Sigurður*