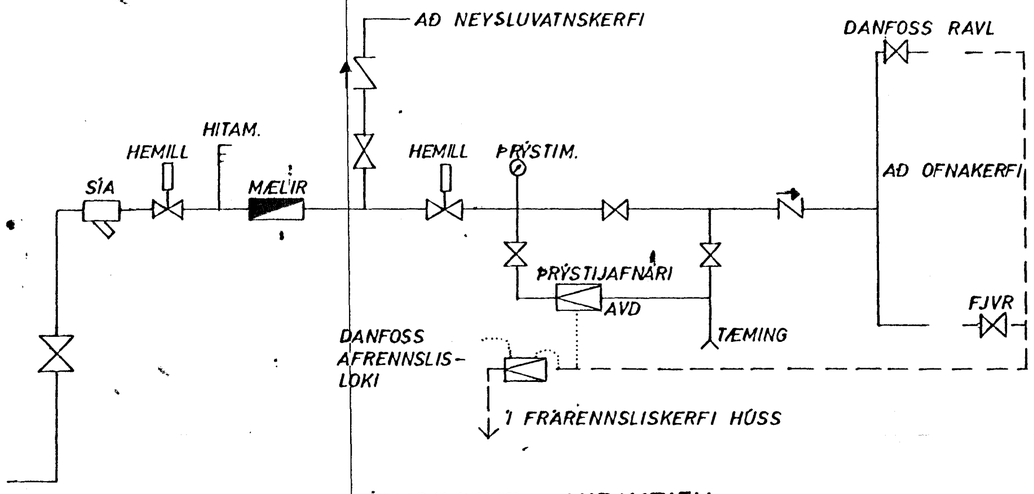


TENGIMYND HITAVEITU

ATH:

ÁÐUR EN OFNAR ERU KEYPTIR SKAL HÚSEIGANDI ATHUGA STAÐSETNINGU, HÆÐ OG LENGD OFNA OG SAMÞYKKJA.
HAFA SKAL UM ÞAÐ SAMRÁÐ VIÐ ARKITEKTA

## OFNASKRÁ $\Delta T = 40°$ C

| NR. | HITATAP KCAL/T. | MESTA LENGD | MESTA HÆÐ | TENGI | OFN- |
|---|---|---|---|---|---|
| 101 | 1180 | 140 | 75 | | |
| 102 | 1840 | 260 | 75 | | |
| 103 | 1045 | 150 | 45 | | |
| 104 | 890 | 120 | 75 | | |
| 105 | 975 | 110 | 75 | | |
| 106 | 90 | 40 | 40 | | |
| 107 | 885 | 140 | 60 | | |
| | | | | | |
| 201 | 1540 | 160 | 75 | | |
| 202 | 250 | 80 | 75 | | |
| 203 | 890 | 80 | 75 | | |
| 204 | 1025 | 100 | 75 | | |
| 205 | 705 | 100 | 75 | | |
| 206 | 1410 | 160 | 75 | | |
| 207 | 855 | 80 | 75 | | |
| | | | | | |
| | | | | | |
| | | | | | |
| | | | | | |
| | | | | | |

HAFNARFJARÐARBÆR
28. jan 1983
BYGGINGAFULLTRÚINN

| | | | |
|---|---|---|---|
| STEKKJARHVAMMUR 29. HFJ. | MÆLIKVARÐI | VERK 8105 | TEIKN NR 3.3 |
| TENGIMYND HITAVEITU | Hannað: Teiknað: | Yfirfarið: Samþ: | DAGS FEB. 82. |
| JÓHANN GUNNAR BERGÞÓRSSON VERKFR MVFÍ<br>STRANDGÖTU 11 — HAFNARFIRÐI — SÍMI 53315 | BREYTT | | |