



21/10/81

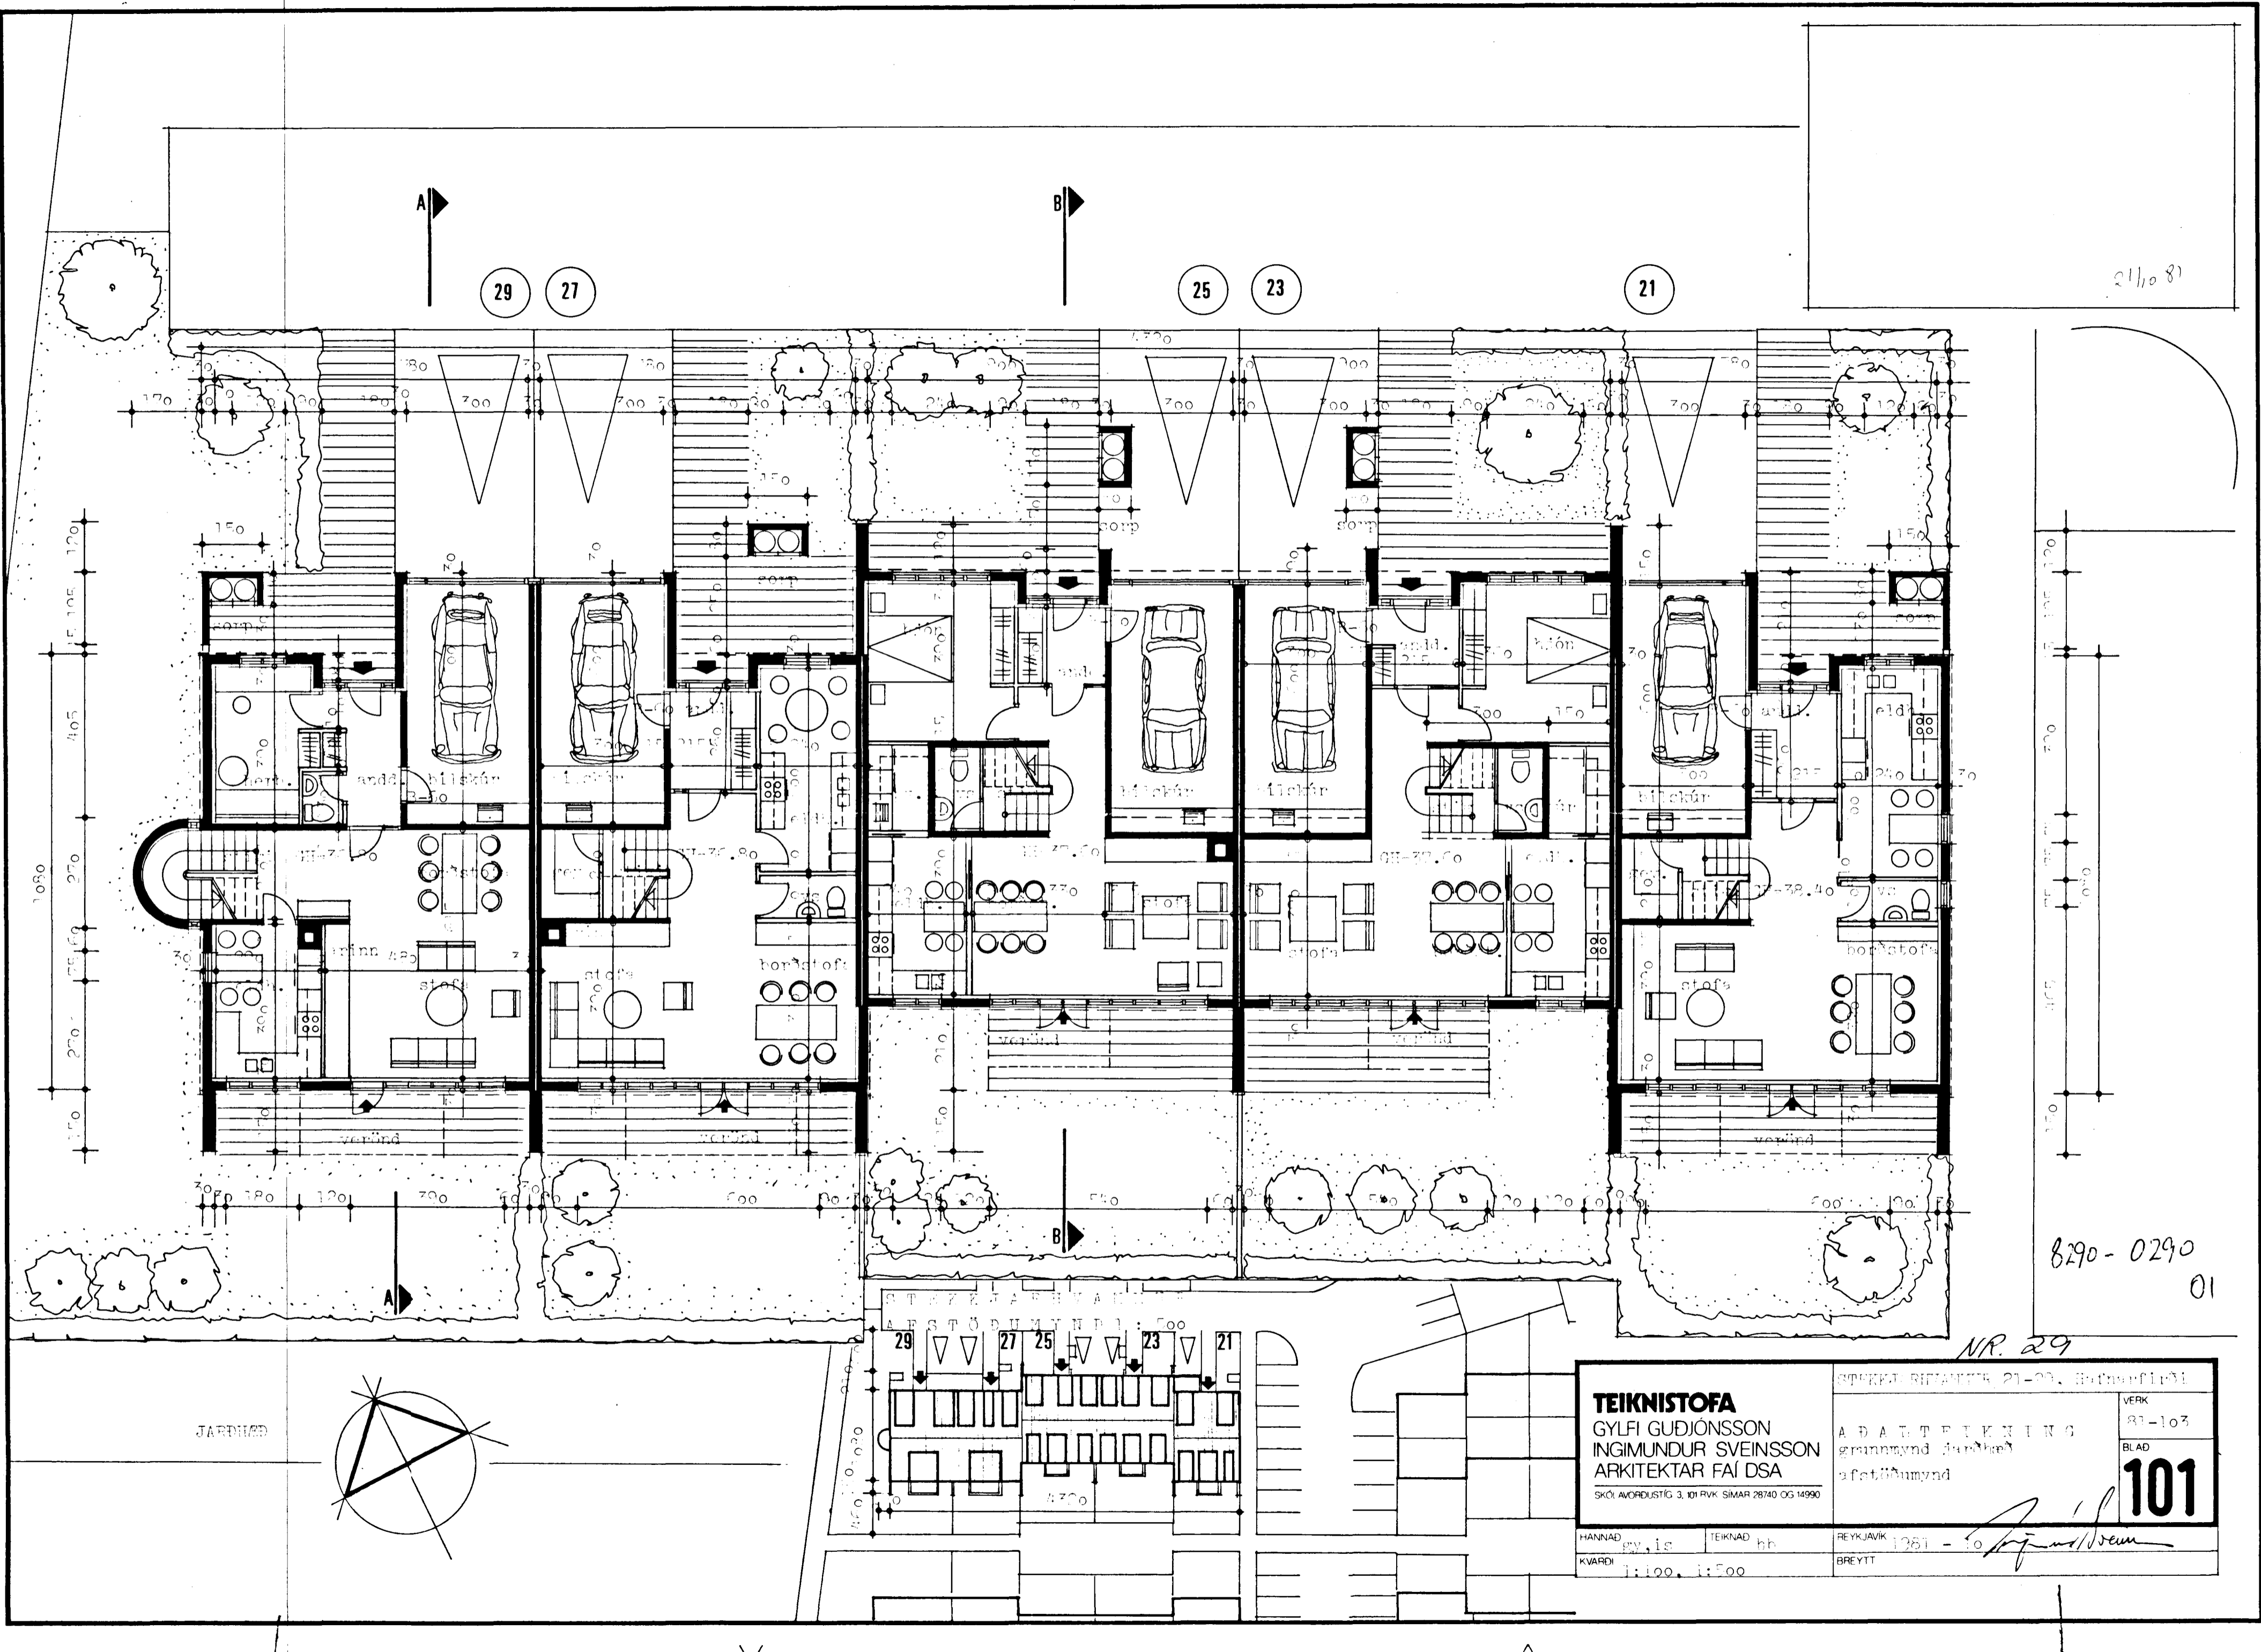

8290-0290
01

NR. 29

JARNEIÐ

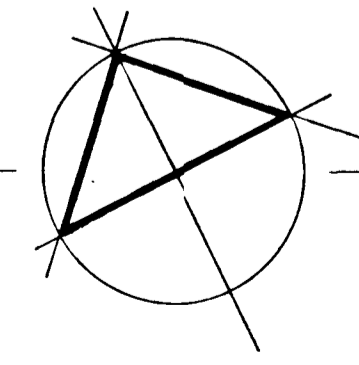

| | | | |
|--|------------------------|--------------------------------------|-------------------------------|
| TEIKNISTOFA | | STRETT RÍFANIR 21-23, Suðurlífi 1 | |
| GYLFI GUÐJÓNSSON INGIMUNDUR SVEINSSON ARKITEKTAR FAI DSA | | AÐAÐTÆKING grannmynd jarðeign | |
| SKOÍ AVORÐUSTIG 3, 101 RVK, SIMAR 28740 OG 14990 | | afstöðumynd | |
| HANNAÐ KVARDI | gv, is 1:100, 1:500 | TEIKNAD hh | REYKJAVÍK 1981 - 10 BREYTT |
| | | VERK 81-103 BLAD 101 | |

Handwritten signature: Gylfi Guðjónsson