


Samþykkt á fundi bygginga-
nefndar þ. 15/9 1982
BYGGINGAVALLFRÖUN
I HAFNARFIRÐI
[Signature]

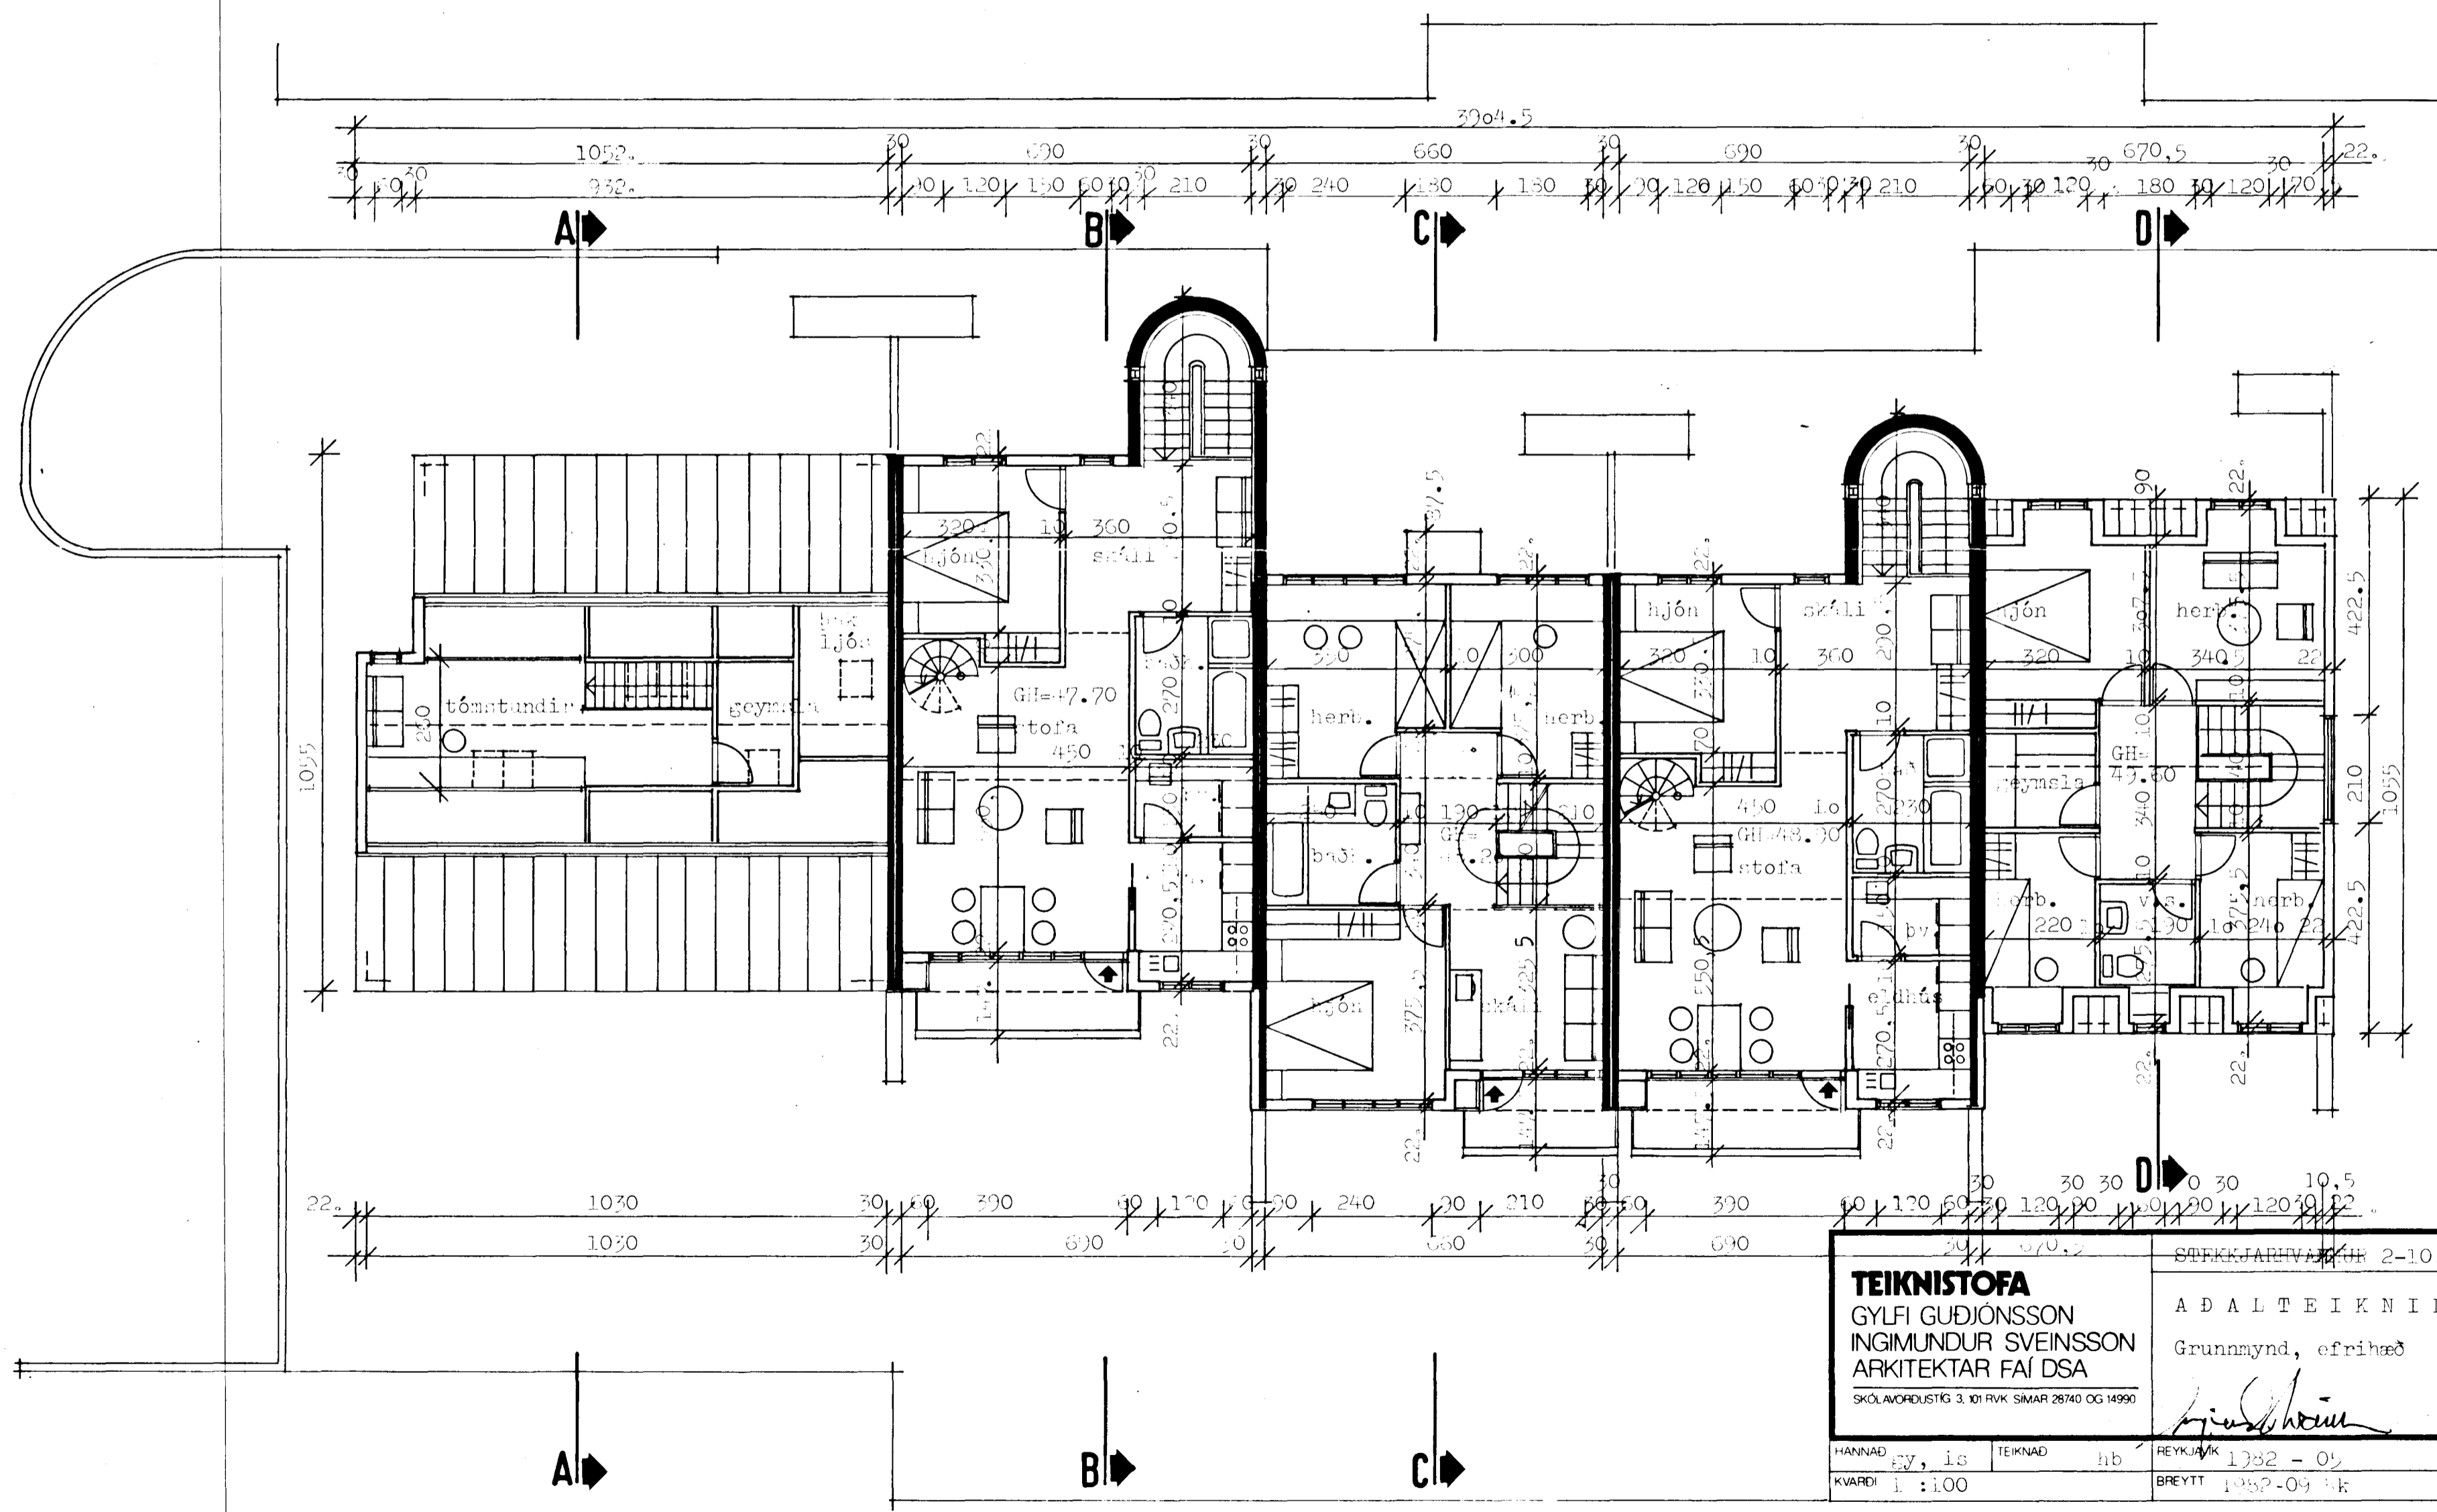

- 8290-0020
- 01 bilg.
- 02 HR 2
- 03 . 4
- 04 . 6
- 05 . 8
- 06 . 10

TEIKNISTOFA GYLFI GUÐJÓNSSON INGIMUNDUR SVEINSSON ARKITEKTAR FAÍ DSA <small>SKÓLAVORDUSTÍG 3, 101 RVK SÍMAR 26740 OG 14990</small>		STEINKJARHVAÐI 2-10, Hafnarfirði VERK 82-101 AÐALTEIKNING Grunnmynd, efrihæð <i>[Signature]</i>		102 BLAD
HANNAÐ GYLFI, is KVARDI 1:100	TEIKNAD hb REYKJAVK 1982-09 BREYTT 1982-09 hk	REYKJAVK 1982-09 BREYTT 1982-09 hk		