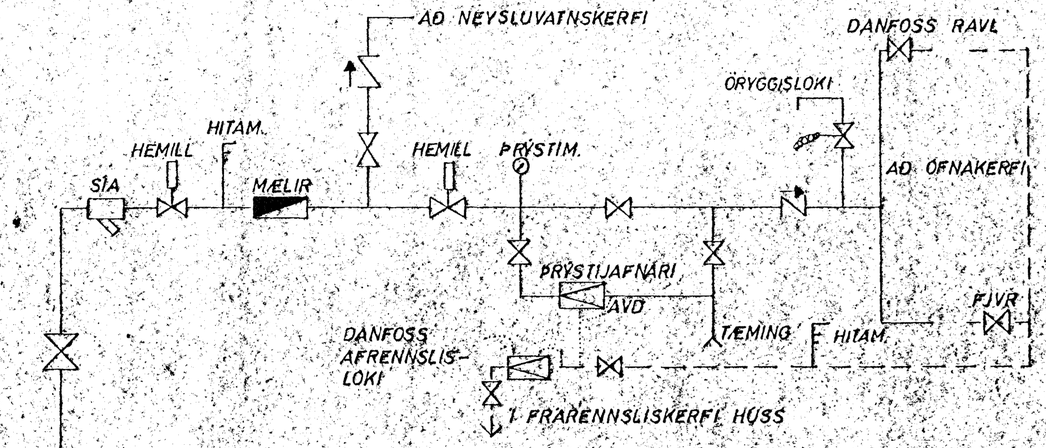

TENGIMYND HITAVEITU

OFNASKRÁ $\Delta T = 40^\circ C$

NR.	HITATAP KCAL/T.	MESTA LENGD	MESTA HÆÐ	TENGI	OFN.-
101	420	100	80		
102	690	150	80		
103	875	150	60		
104	2985	170	70		
105	345	60	70		
201	2180	240	70		
202	1340	170	70		
203	400	100	70		
204	1413	170	70		
205	1300	170	70		
301	835	100	70		
302	310	100	70		

HAFNARFJARÐARKAUPSTAÐUR
15. sept. 1983
BYGGINGAFULLTRÚINN

STEKKJARHVAMMUR 30, HFJ.	MÆLIKVARÐI: -	VERK: 83015	TEIKN NR: 3.3
TENGIMYND HITAVEITU	Hannað: Teiknað: GU.	Yfirfarið: Samþ:	DAGS: ÁGÚST '83
JÓHANN GUNNAR BERGÞÓRSSON VERKFR. MVFÍ STRANDGÖTU 11 — HAFNARFIRÐI — SÍMI 53315	BREYTT		