



GRUNNMYND 1:50

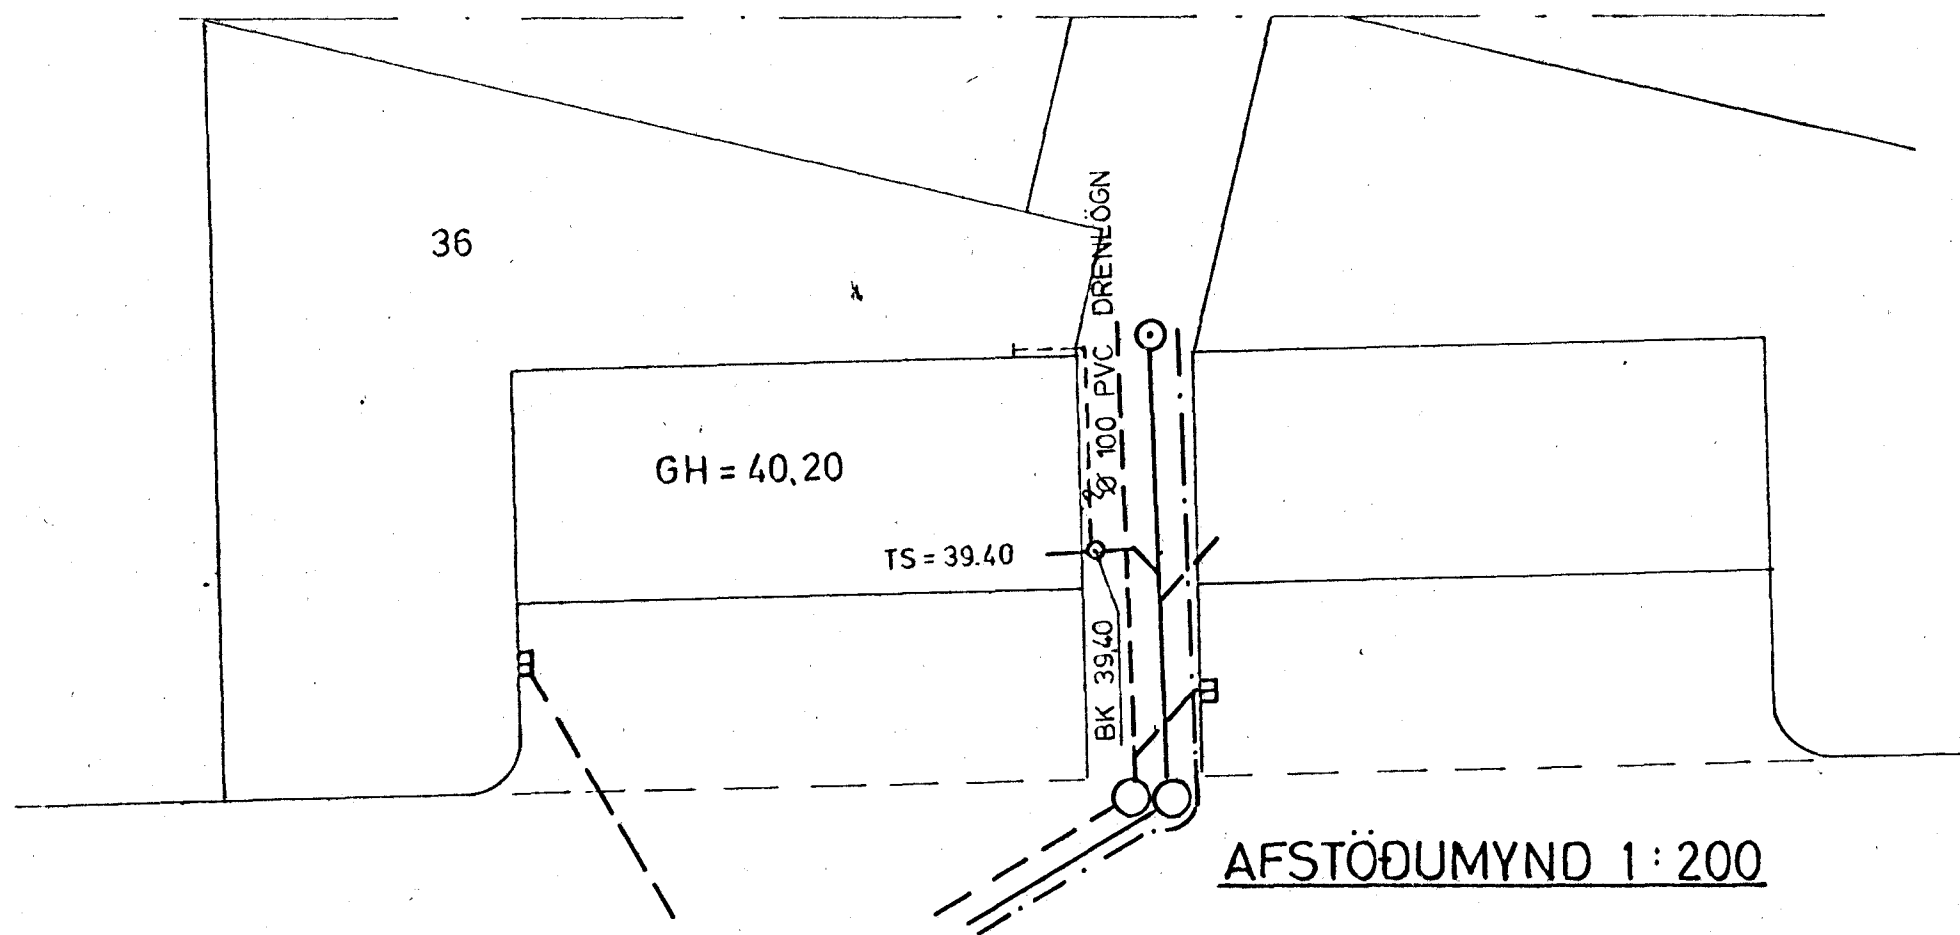

AFSTÖÐUMYND 1:200

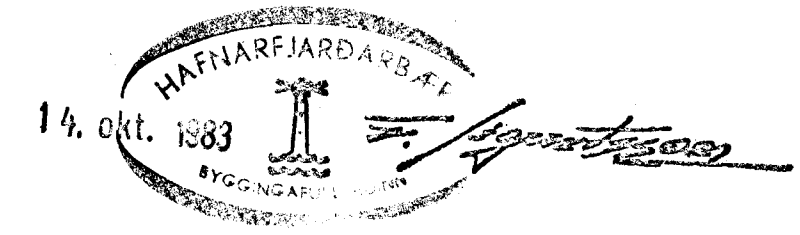

SKÝRINGAR SJÁ TEIKN. NR. 2.0

STEKKJARHVAMMUR 30-36, HFJ.	Mælikv. 1:50	Verk 83015	Teikn. nr. 2.1.
FRÆRENNSLISLÖGN BÍLSKÚRA GRUNNMYND	Hannað: Teiknað: <i>ØV.</i> <i>ØV.</i>	Yfirfarig: Samb: <i>ØV.</i>	Dags JÚNÍ 83.
VERKFRÆÐIÞJÓNUSTA JÓHANNIS G. BERGÞÓRSSONAR h/f.			
VERKFR. MVFI		HAFNARFIRÐI - SÍMAR 53315 OG 50241	

BREYTT 1 OKT. 83